


PLAN CADASTRAL

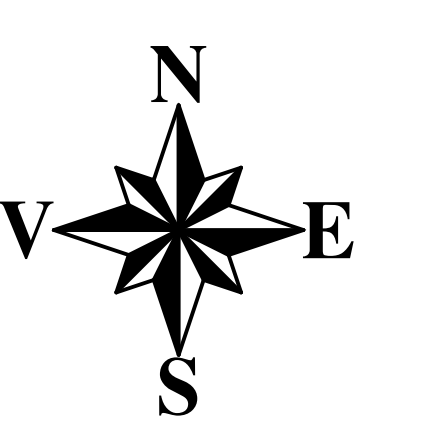

Scara 1:2000

Sistem de proiectie STEREO 70

UAT: Desești  
Județ: Maramureș  
Sector Cadastral: 27

Sector 5

Extravilan  
Loc. Mara

Sector 7

Intravilan  
Loc. Mara


Sector 26

Intravilan  
Loc. Mara

Râul Mara

Râul Mara

SCHITA CU DISPUNEREA  
SECTOARELOR CADASTRALE  
Scara 1:25000

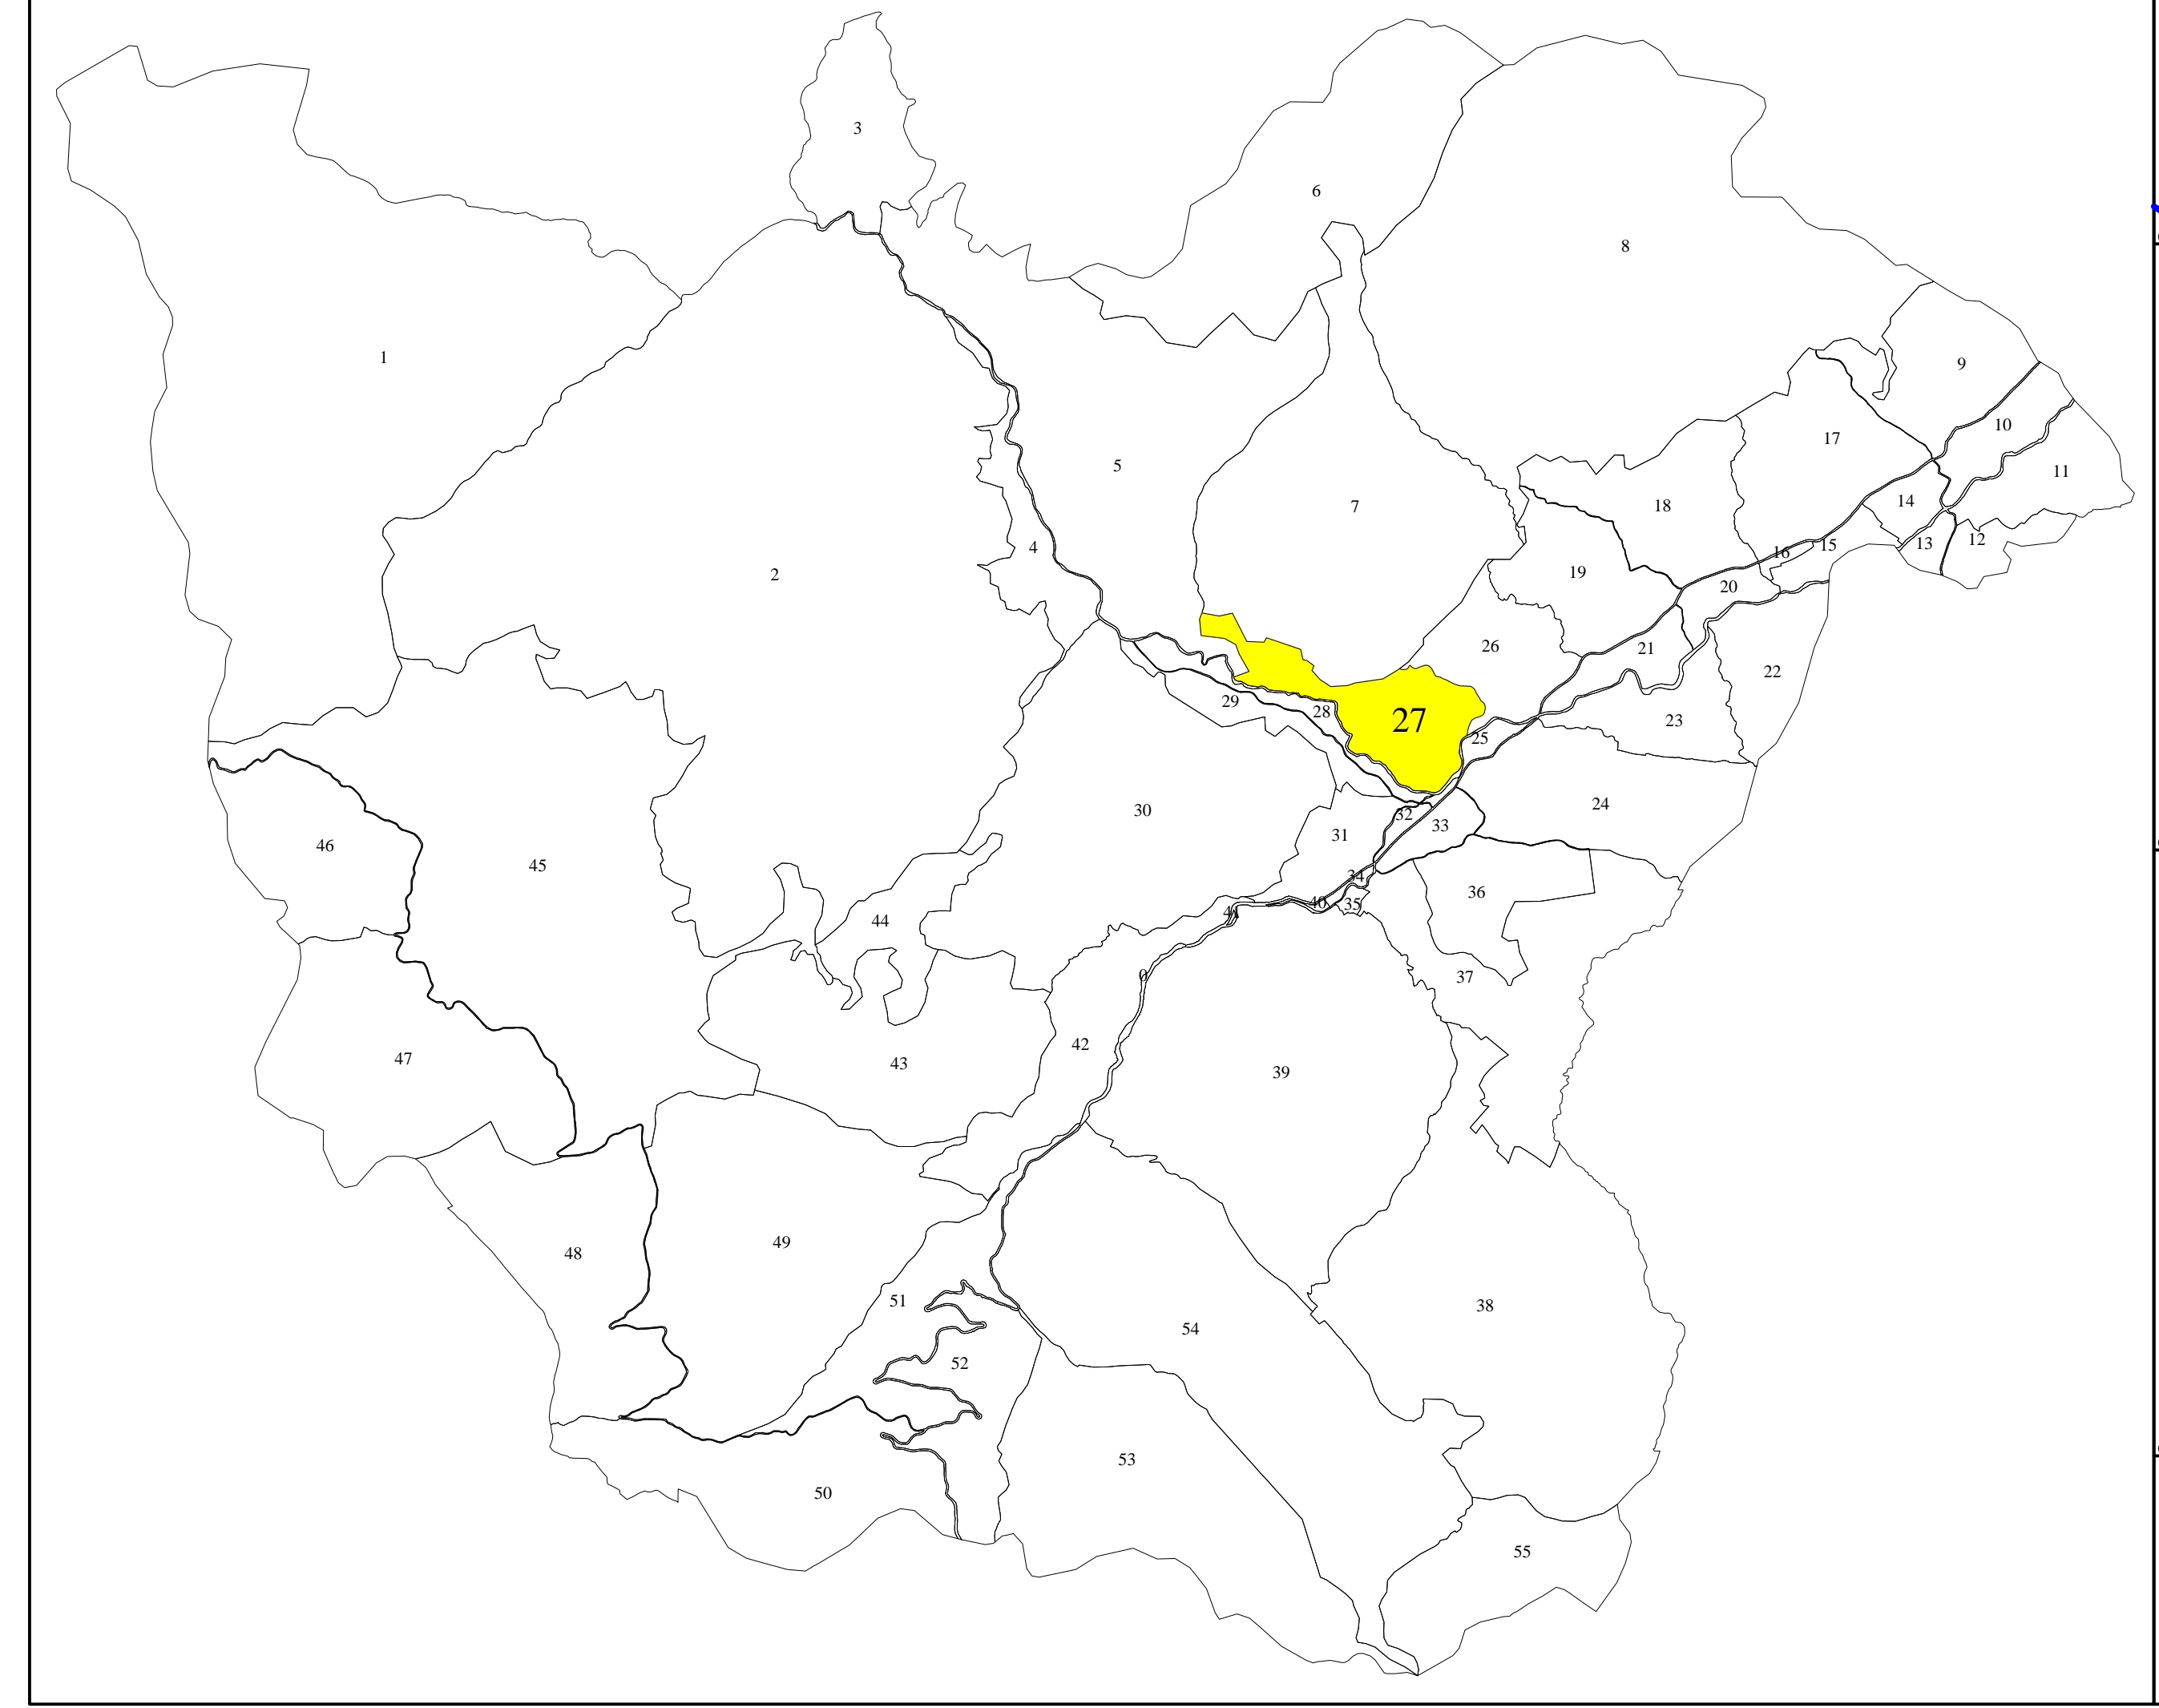

**Legenda:**

- - limită UAT
- - limită Sector Cadastral
- - limită intravilan
- - limită imobil
- construcție cu caracter permanent
- 1400 - identificator cadastral imobil
- 25 - nr. postal imobil
- 27 - nr. Sector Cadastral

"Copie spre publicare"

Executant:  
S.C. SIA-TOPCAD ORIENT S.R.L.  
Ing. ALBEI IONELA-DANIELA

Data: Martie 2023