



PLAN CADASTRAL

UAT Giulești, județul Maramureș, sector cadastral nr. 57

Scara 1:2000, sistem de proiecție STEREO 70

Plansa 2/2


Racordat cu planșa nr. 1

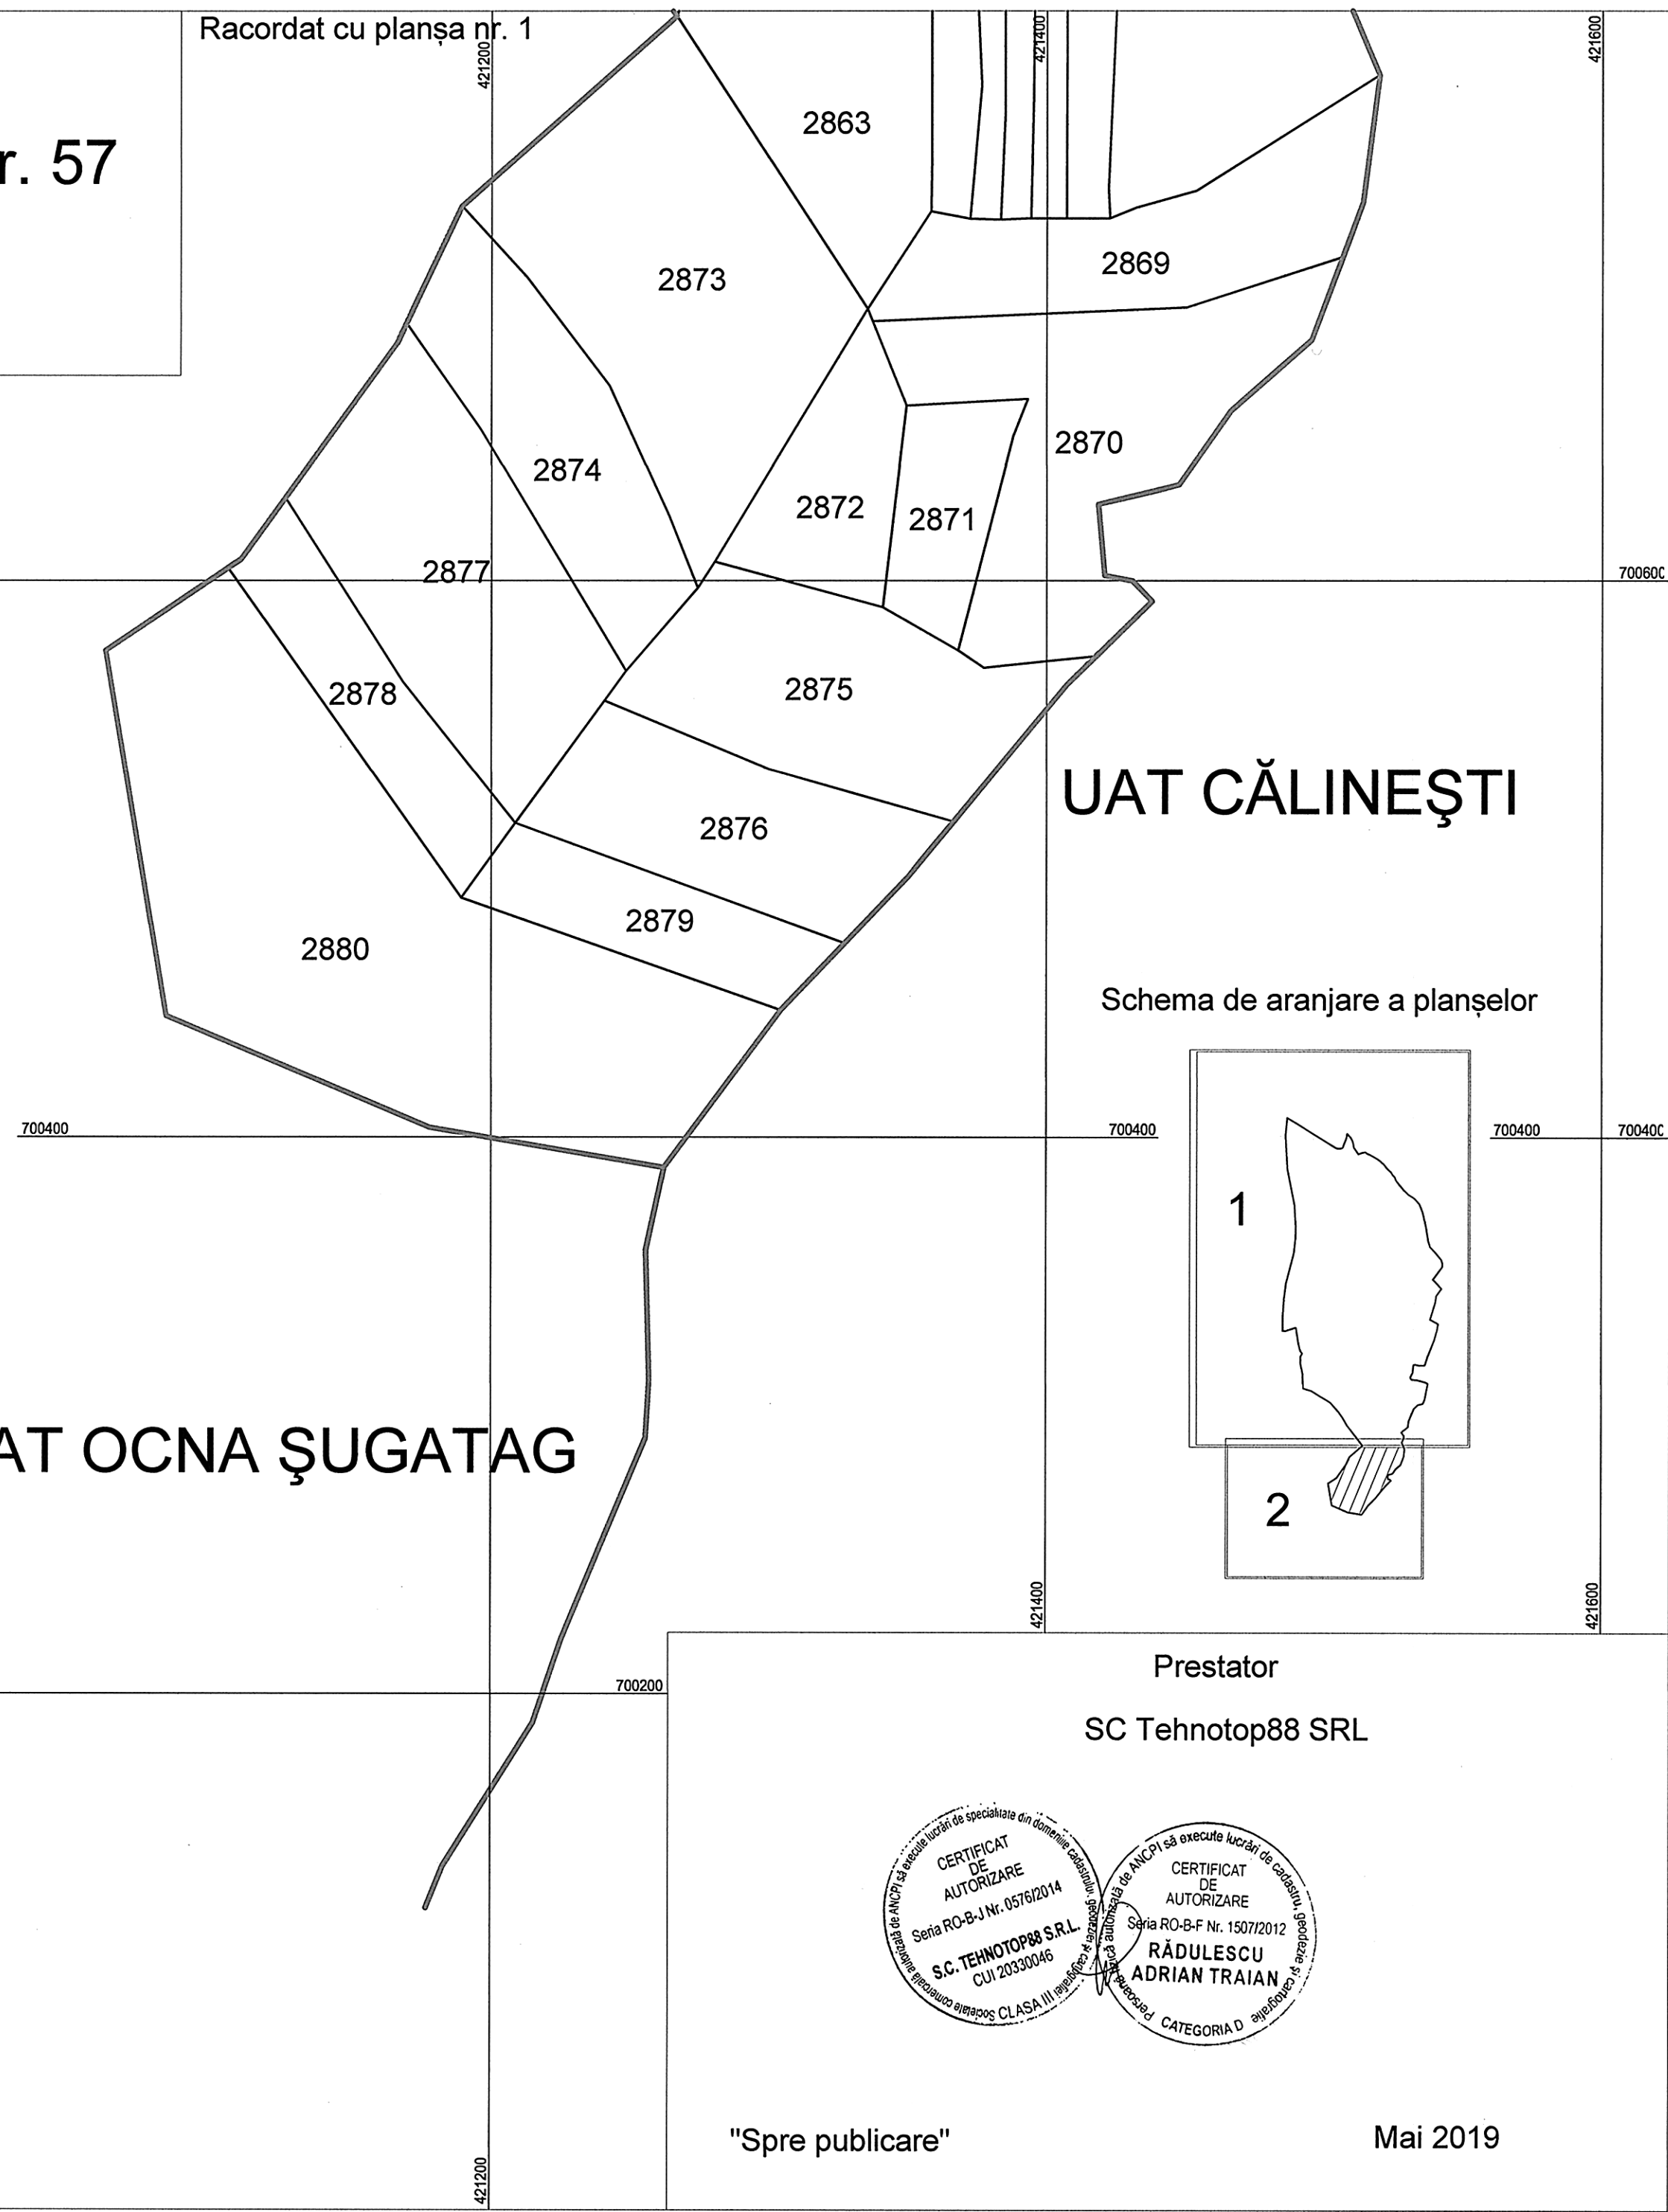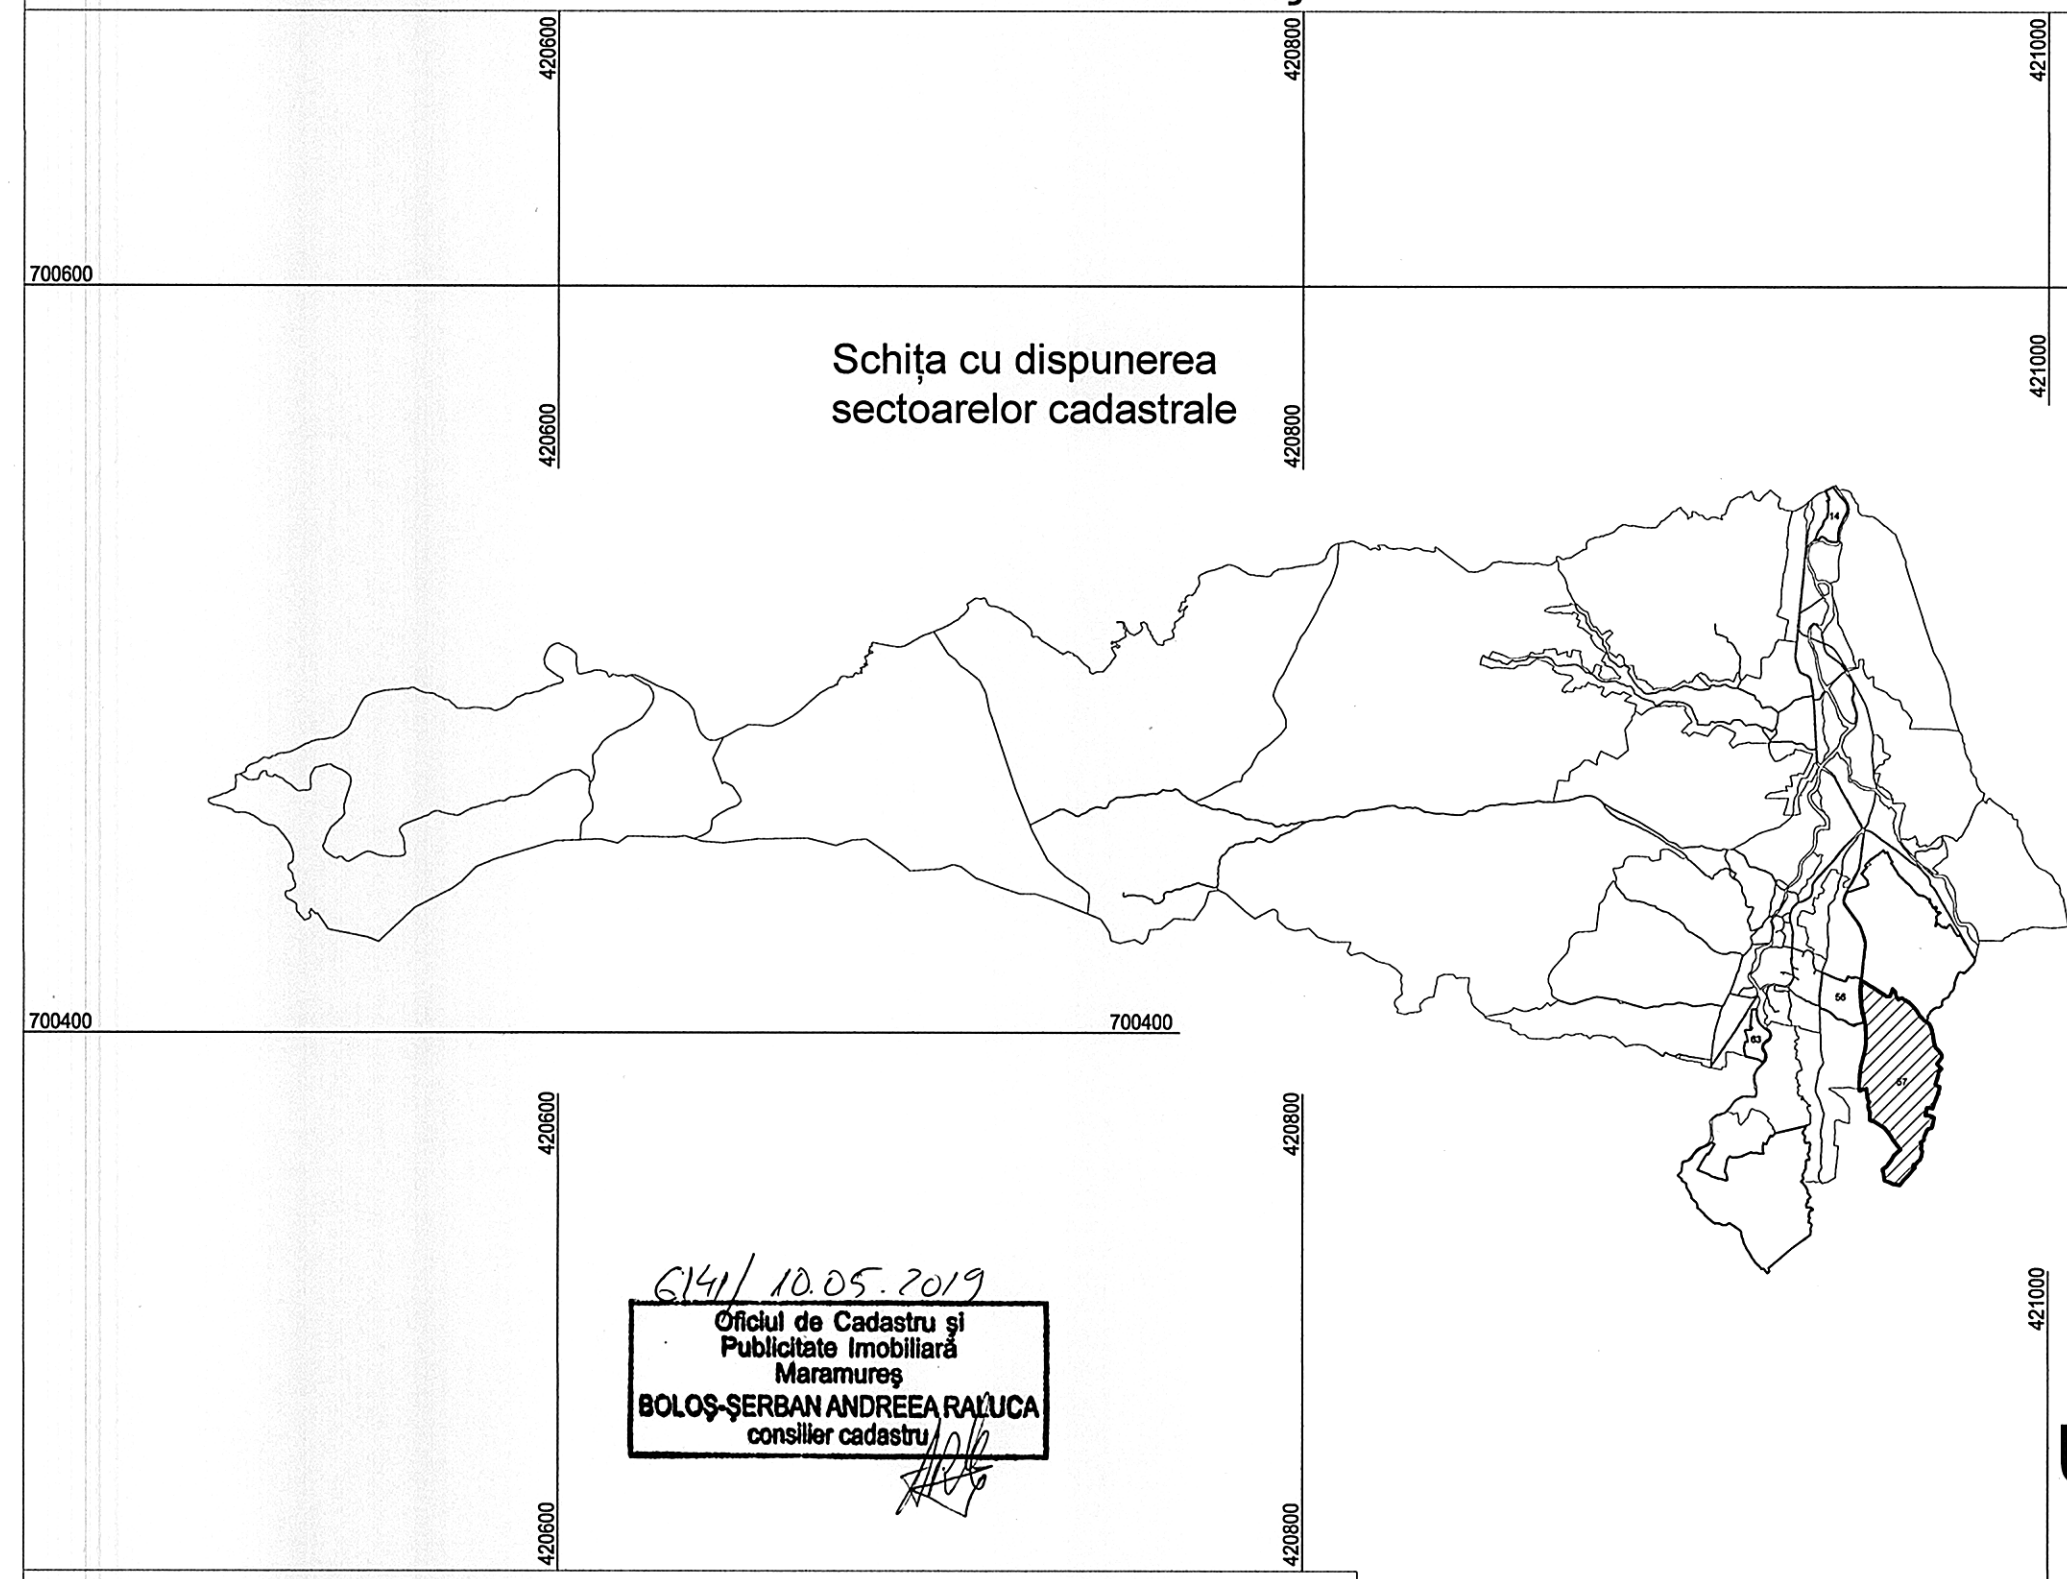

UAT CĂLINEȘTI

UAT OCNA ȘUGATAG

Schema de aranjare a planșelor

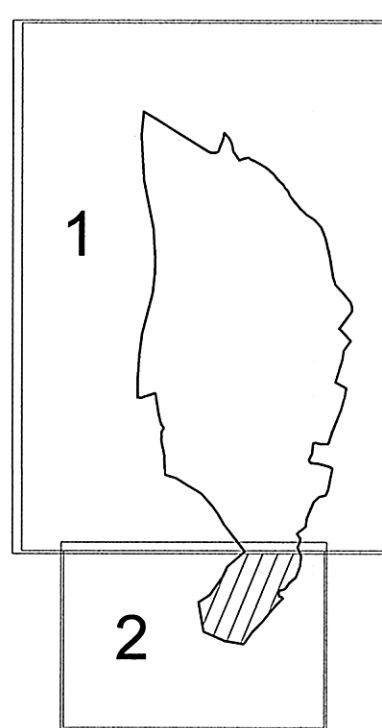

614/ 10.05.2019
Oficiul de Cadastru și
Publicitate Imobiliară
Maramureș
BOLOȘ-ȘERBAN ANDREEA RAUȚA
consilier cadastral

LEGENDA

- Limita UAT
- Limita intravilan
- Limita sector cadastral
- Limita imobil
- 57 Număr sector cadastral
- 2870 Identificator (ID) imobil

Prestator
SC Tehnotop88 SRL

CERTIFICAT DE AUTORIZARE
Seria RO-B-I Nr. 0576/2014
S.C. TEHNOTOP88 S.R.L.
CUI 20332046

CERTIFICAT DE AUTORIZARE
Seria RO-B-F Nr. 1507/2012
RĂDULESCU ADRIAN TRAIAN
CATEGORIA D

"Spre publicare"

Mai 2019