


PLAN CADASTRAL

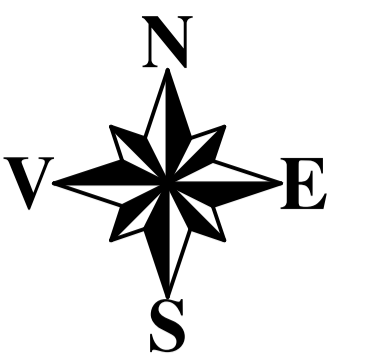

Scara 1:1000

Sistem de proiecție STEREO 70

UAT Bocicoiu Mare

UAT: Rona de Jos
Judet: Maramureş
Sector Cadastral: 5

UAT Bocicoiu Mare


Extravilan
Loc. Rona de Jos

Intravilan
Loc. Rona de Jos

Sector 6

Drumul Național 18

Sector 6

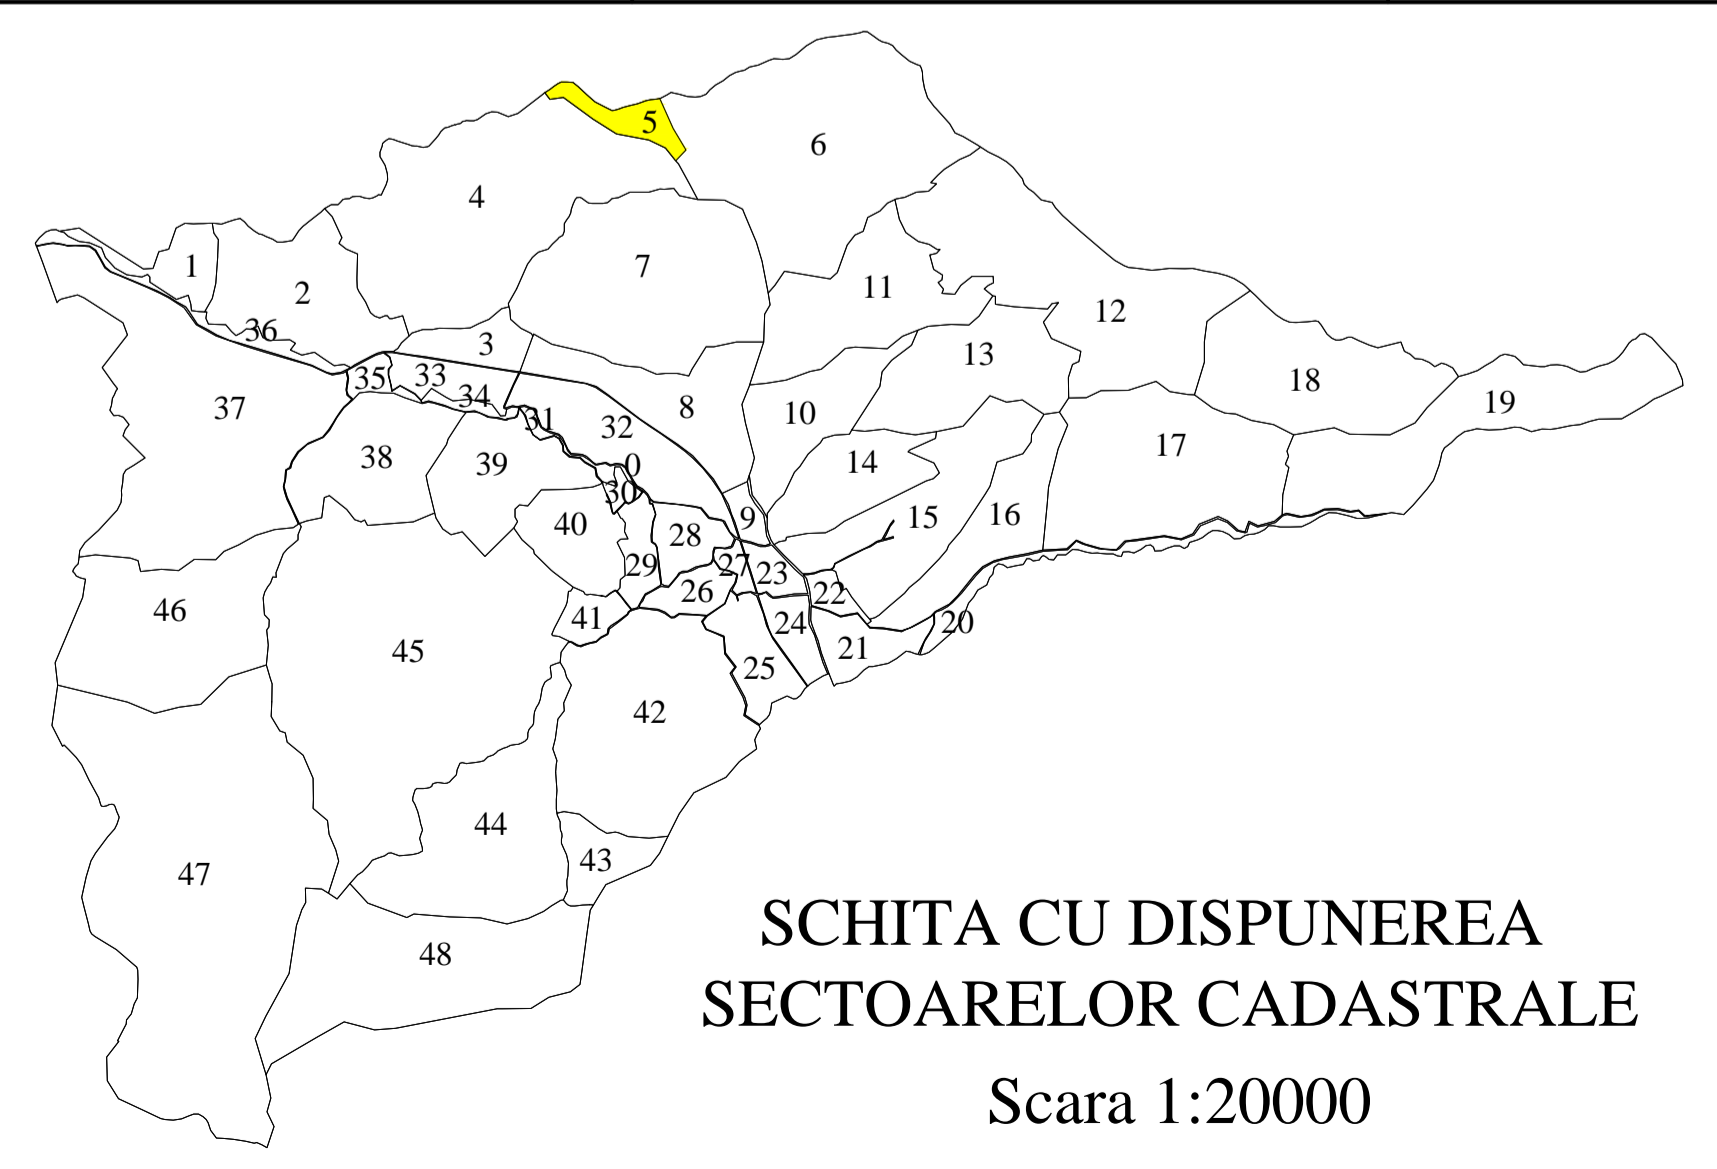

Legenda:

	- limită UAT
	- limită Sector Cadastral
	- limită intravilan
	- limită imobil
	- construcție cu caracter permanent
2900	- identificator cadastral imobil
	- nr. postal imobil
	- nr. Sector Cadastral

"Copie spre publicare"

Data: Aprilie 2023

Executant:
ing. ALBEI ALEXANDRU