
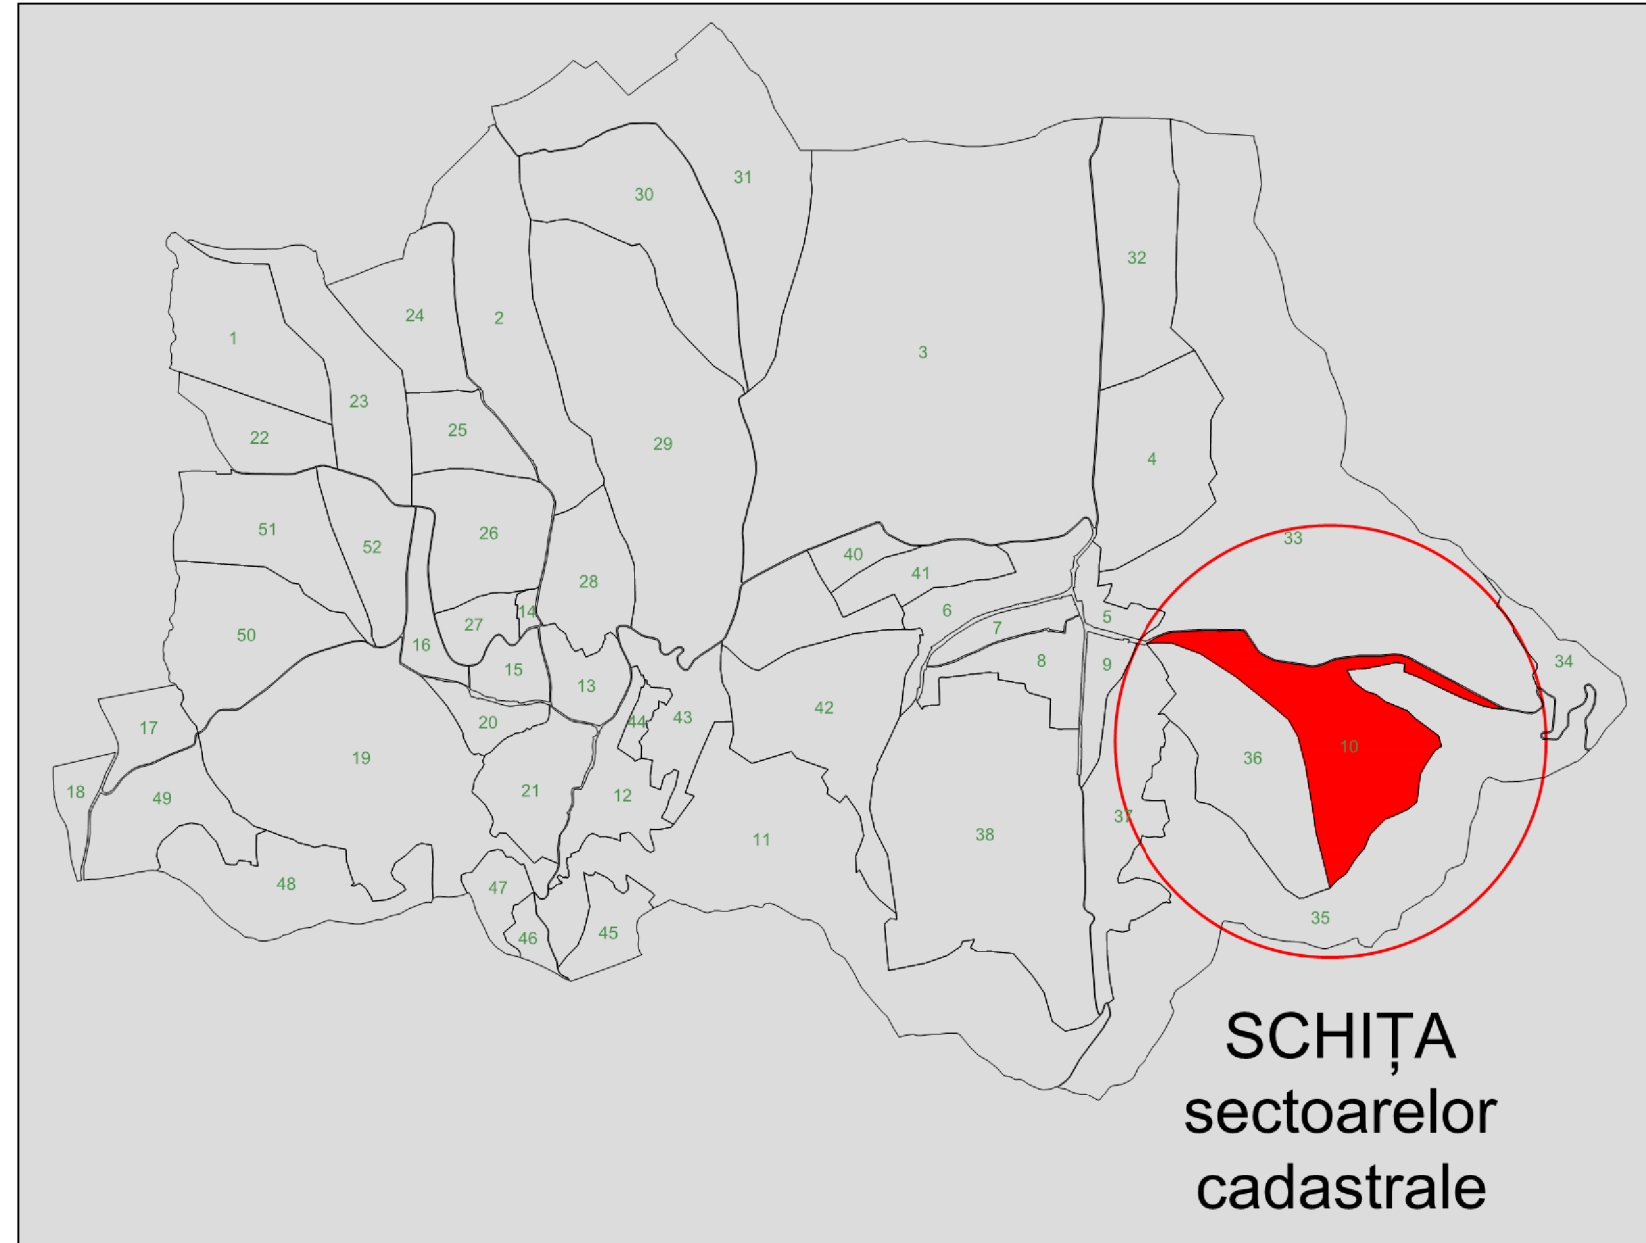


PLAN CADASTRAL
UAT BĂGACIU, JUDEȚUL MUREȘ
Sectorul Cadastral 10
 Scara 1:2000
 Sistem de Proiecție: STEREO '70
 Spre publicare

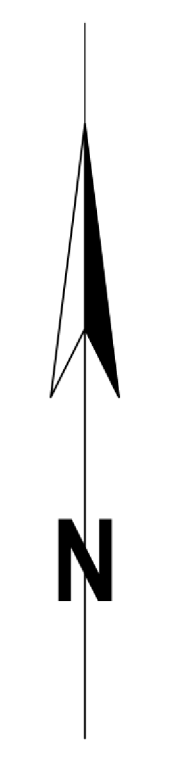

LEGENDA	
	limită de UAT
	limită de sector cadastral
	limită de tarla
	limită de imobil
	limită intravilan
	construcții permanente
	număr sector cadastral
	număr tarla
	identificator imobil

Danina Star SRL
 persoană juridică autorizată ANCPFI clasa I
 certificat de autorizare seria RC-B-I/J
 nr. 2870 / 23.05.2024
 Ing. Andrei Balaș CDDA
 persoană fizică autorizată ANCPFI categoria B
 certificat de autorizare seria RD-BV-F
 nr. 6215 / 26.08.2019
 Data: 24.11.2025