


PLAN CADASTRAL  
UAT CRACIUNESTI - JUDET MURES  
SECTOR CADASTRAL 11  
SPRE PUBLICARE  
SCARA 1:1000  
Sistem de proiectie STEREO 70

1 2

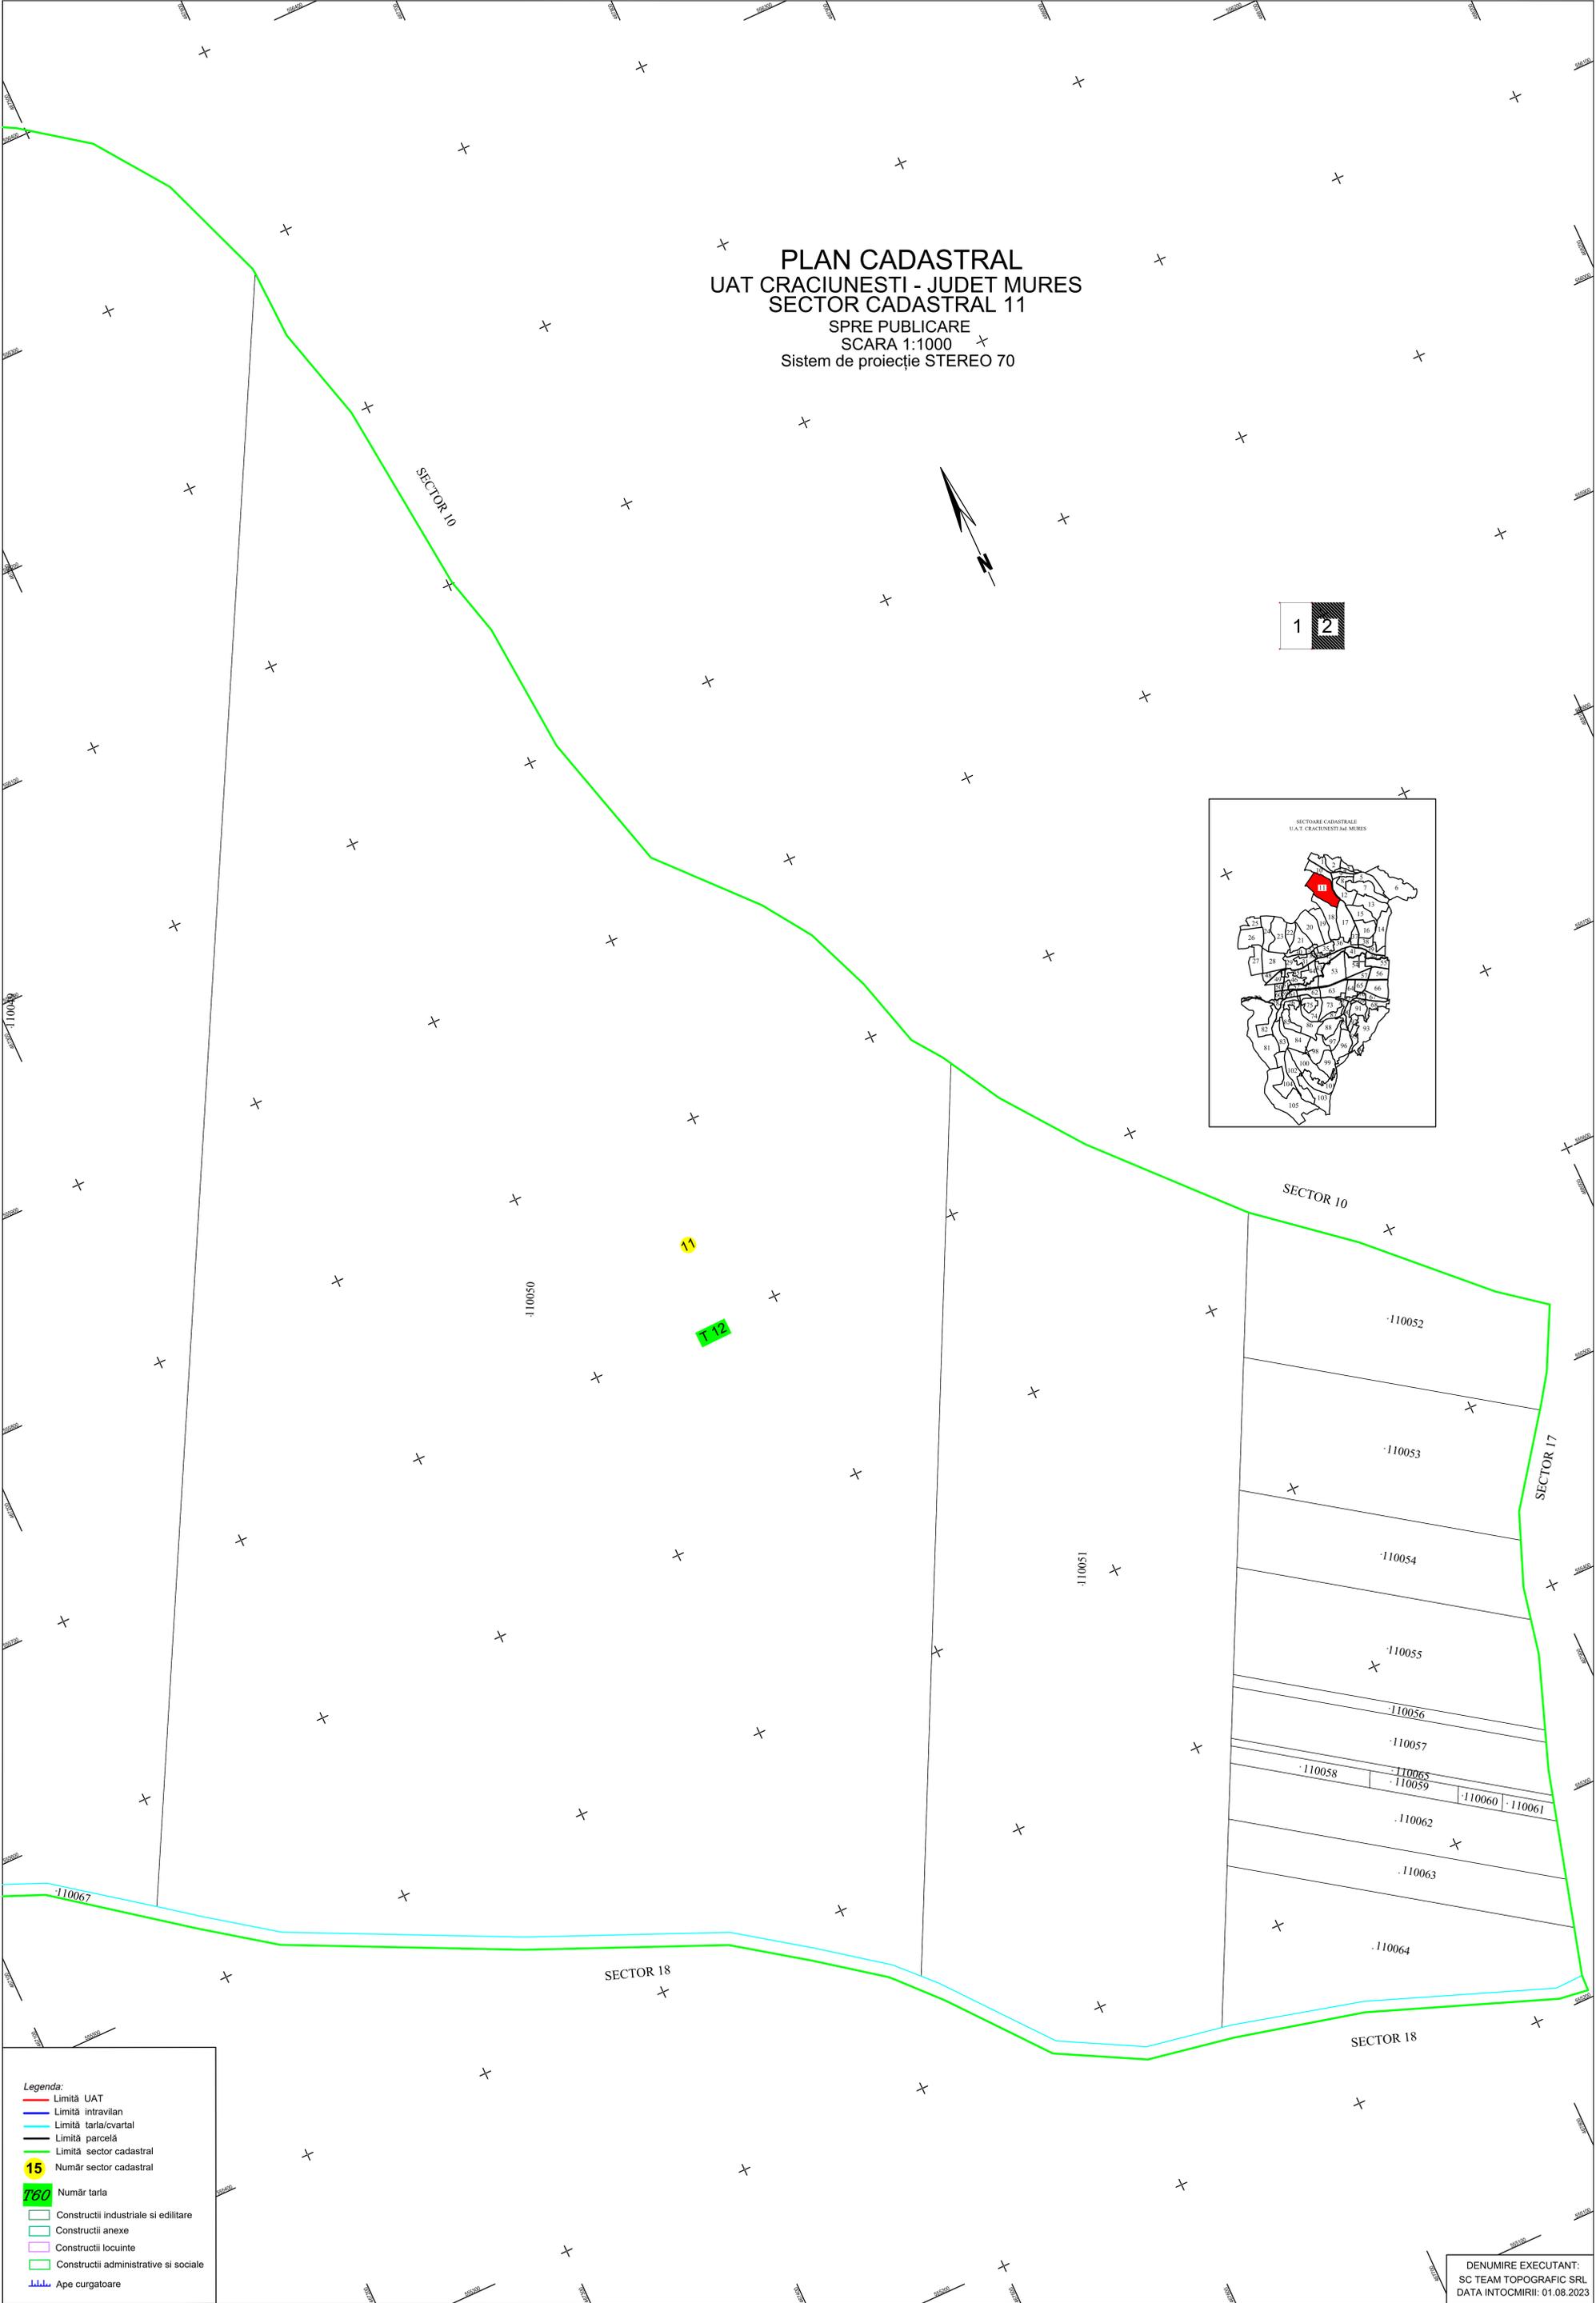

- Legenda:
- Limită UAT
  - Limită intravilan
  - Limită tarla/cvartal
  - Limită parcelă
  - Limită sector cadastral
  - 15 Număr sector cadastral
  - T. 17 Număr tarla
  - Construcții industriale și edilitare
  - Construcții anexe
  - Construcții locuințe
  - Construcții administrative și sociale
  - Ape curgătoare

DENUMIRE EXECUTANT:  
SC TEAM TOPOGRAFIC SRL  
DATA INTOCMIRII: 01.08.2023