



PLAN CADASTRAL
 UAT CRACIUNESTI - JUDEȚ MUREȘ
 SECTOR CADASTRAL 12
 SPRE PUBLICARE
 SCARA 1:1000
 Sistem de proiecție STEREO 70

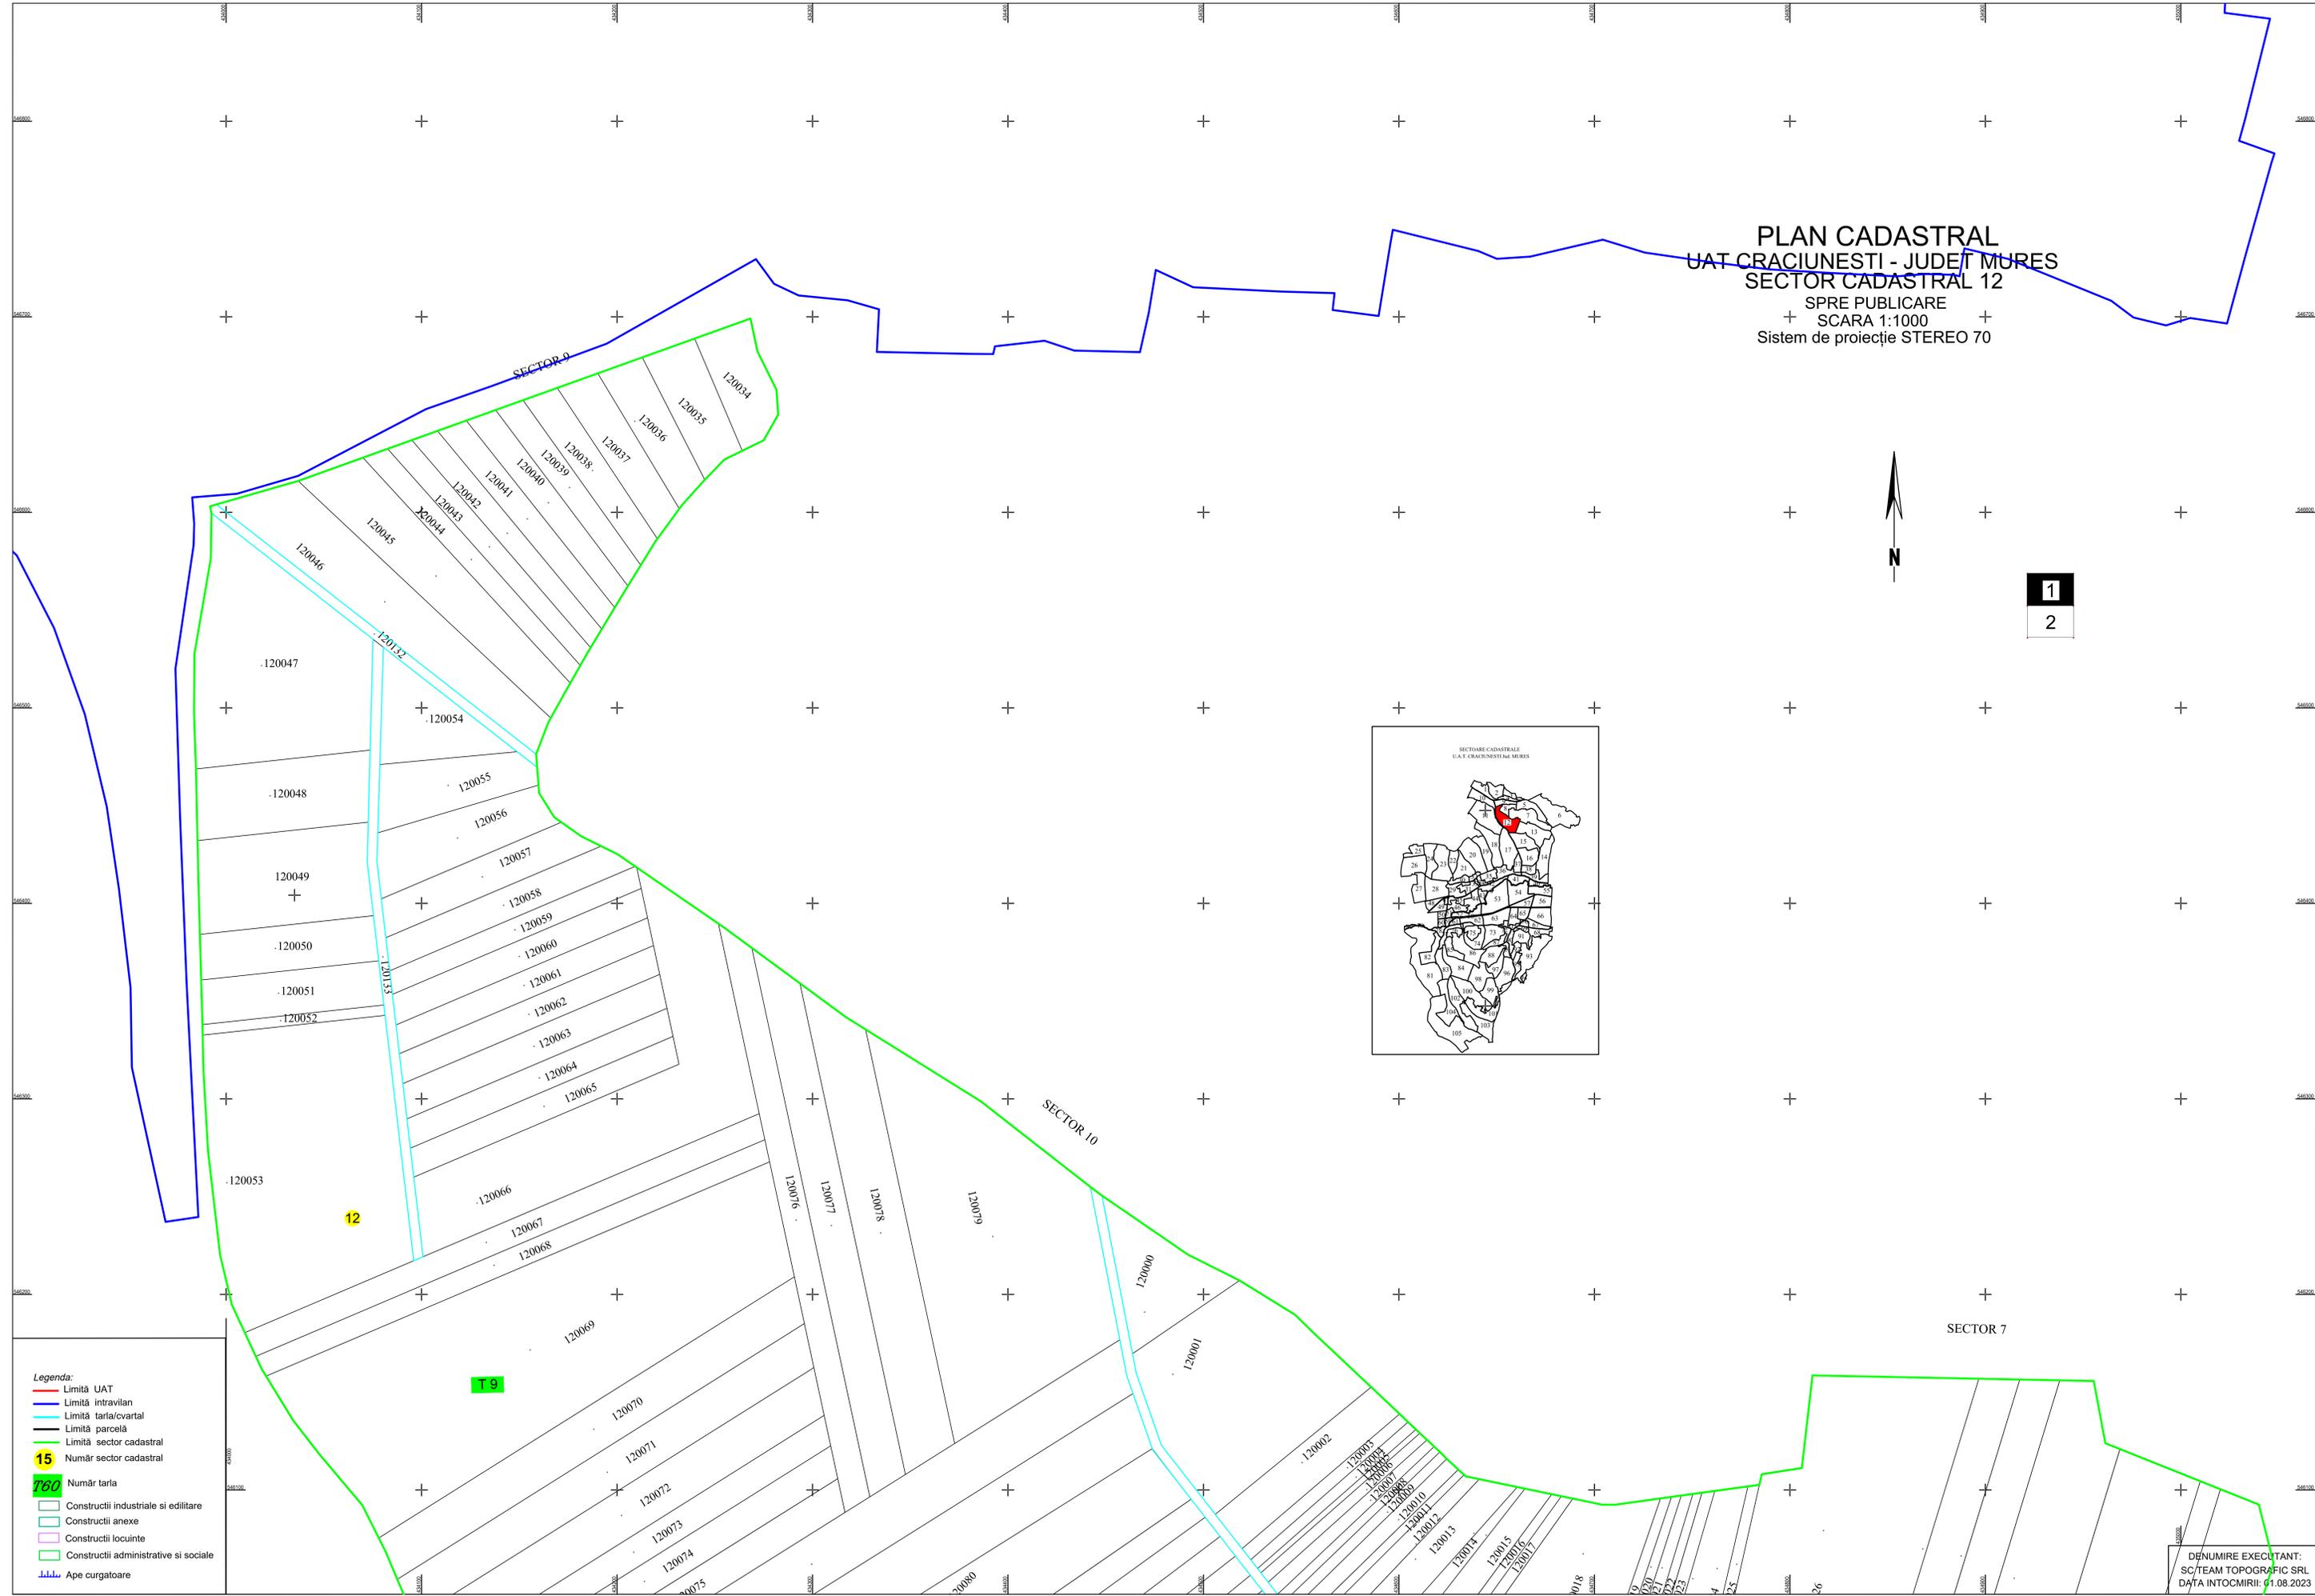

1
2

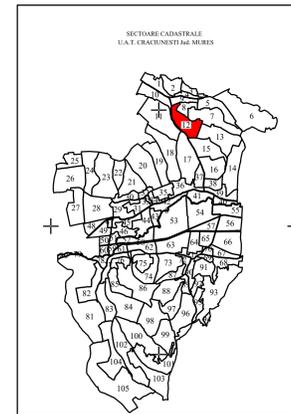

- Legenda:
- Limită UAT
 - Limită intravilan
 - Limită tarla/cvartal
 - Limită parcelă
 - Limită sector cadastral
 - 15 Număr sector cadastral
 - T 9 Număr tarla
 - Construcții industriale și edilitare
 - Construcții anexe
 - Construcții locuințe
 - Construcții administrative și sociale
 - ||||| Ape curgătoare

DENUMIRE EXECUTANT:
 SC TEAM TOPOGRAFIC SRL
 DATA ÎNTOCMIRII: 01.08.2023