
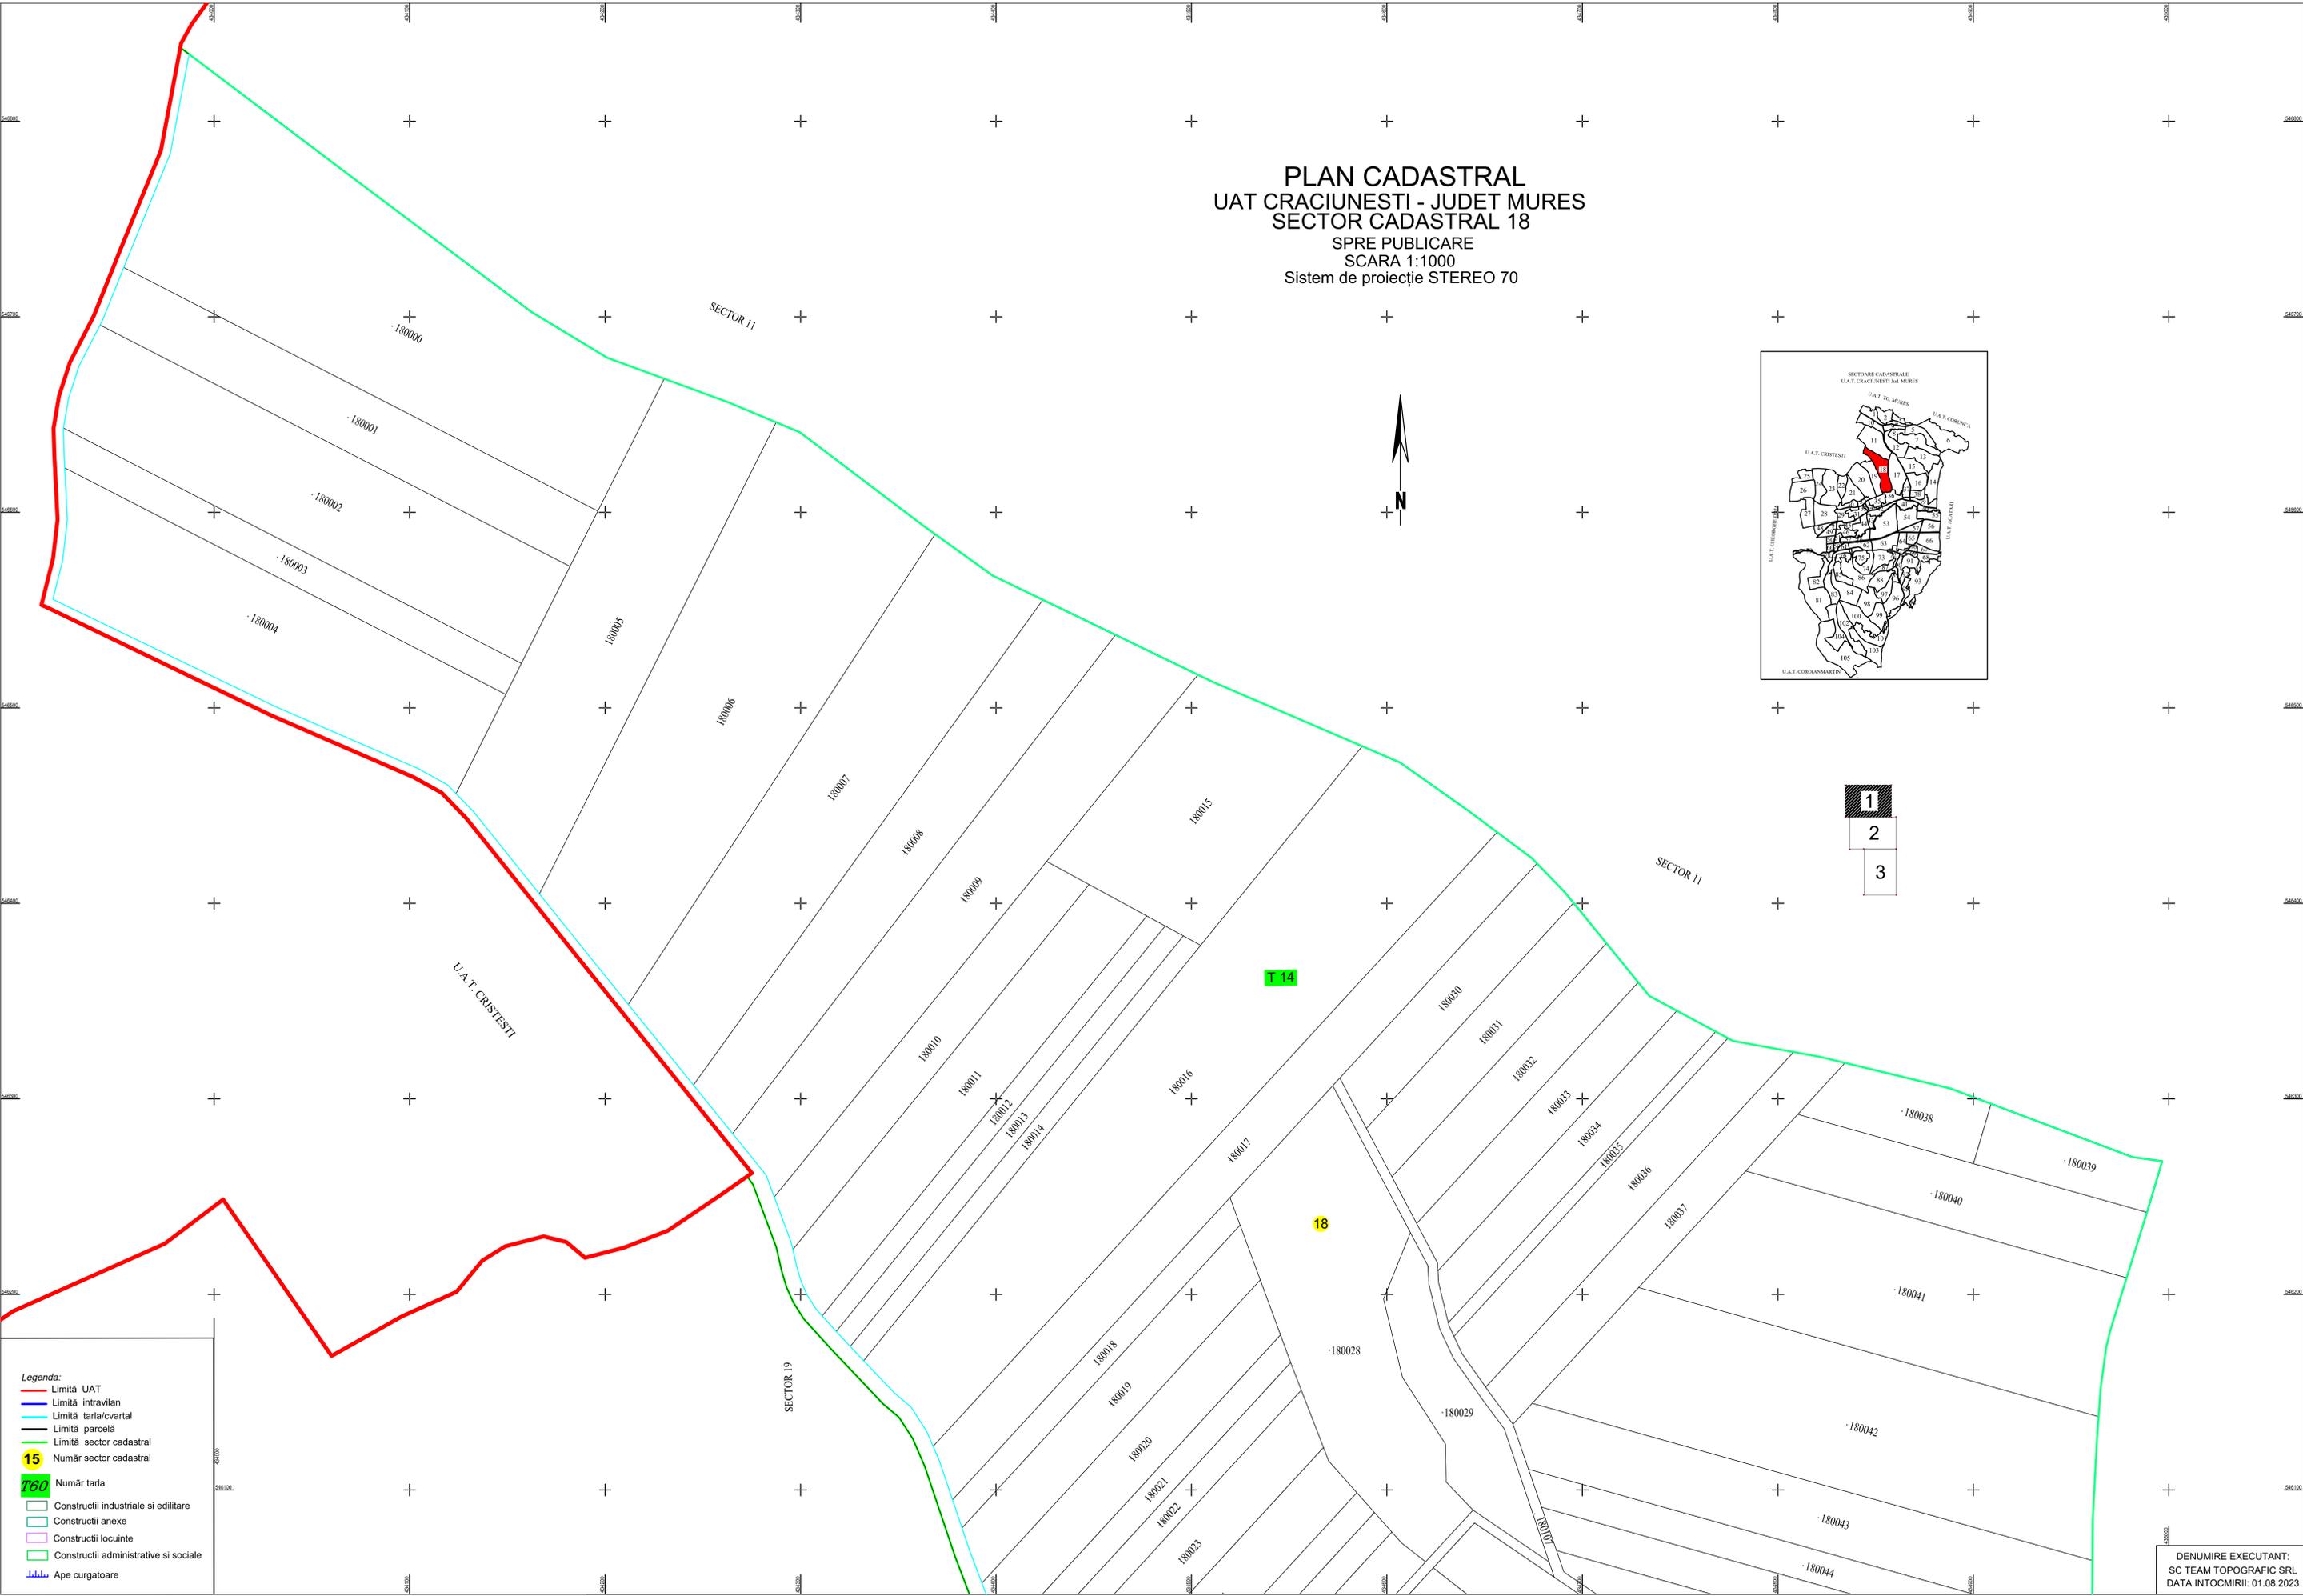
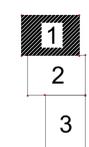


PLAN CADASTRAL
 UAT CRACIUNESTI - JUDET MURES
 SECTOR CADASTRAL 18
 SPRE PUBLICARE
 SCARA 1:1000
 Sistem de proiectie STEREO 70

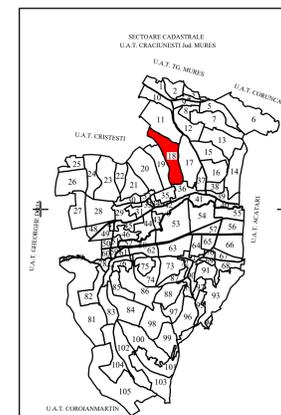

- Legenda:
- Limită UAT
 - Limită intravilan
 - Limită tarla/cvartal
 - Limită parcelă
 - Limită sector cadastral
 - 15 Număr sector cadastral
 - T 14 Număr tarla
 - Construcții industriale și edilitare
 - Construcții anexe
 - Construcții locuinte
 - Construcții administrative și sociale
 - ||||| Ape curgatoare