


PLAN CADASTRAL
UAT CRACIUNESTI - JUDET MURES
SECTOR CADASTRAL 23
SPRE PUBLICARE
SCARA 1:1000
Sistem de proiectie STEREO 70

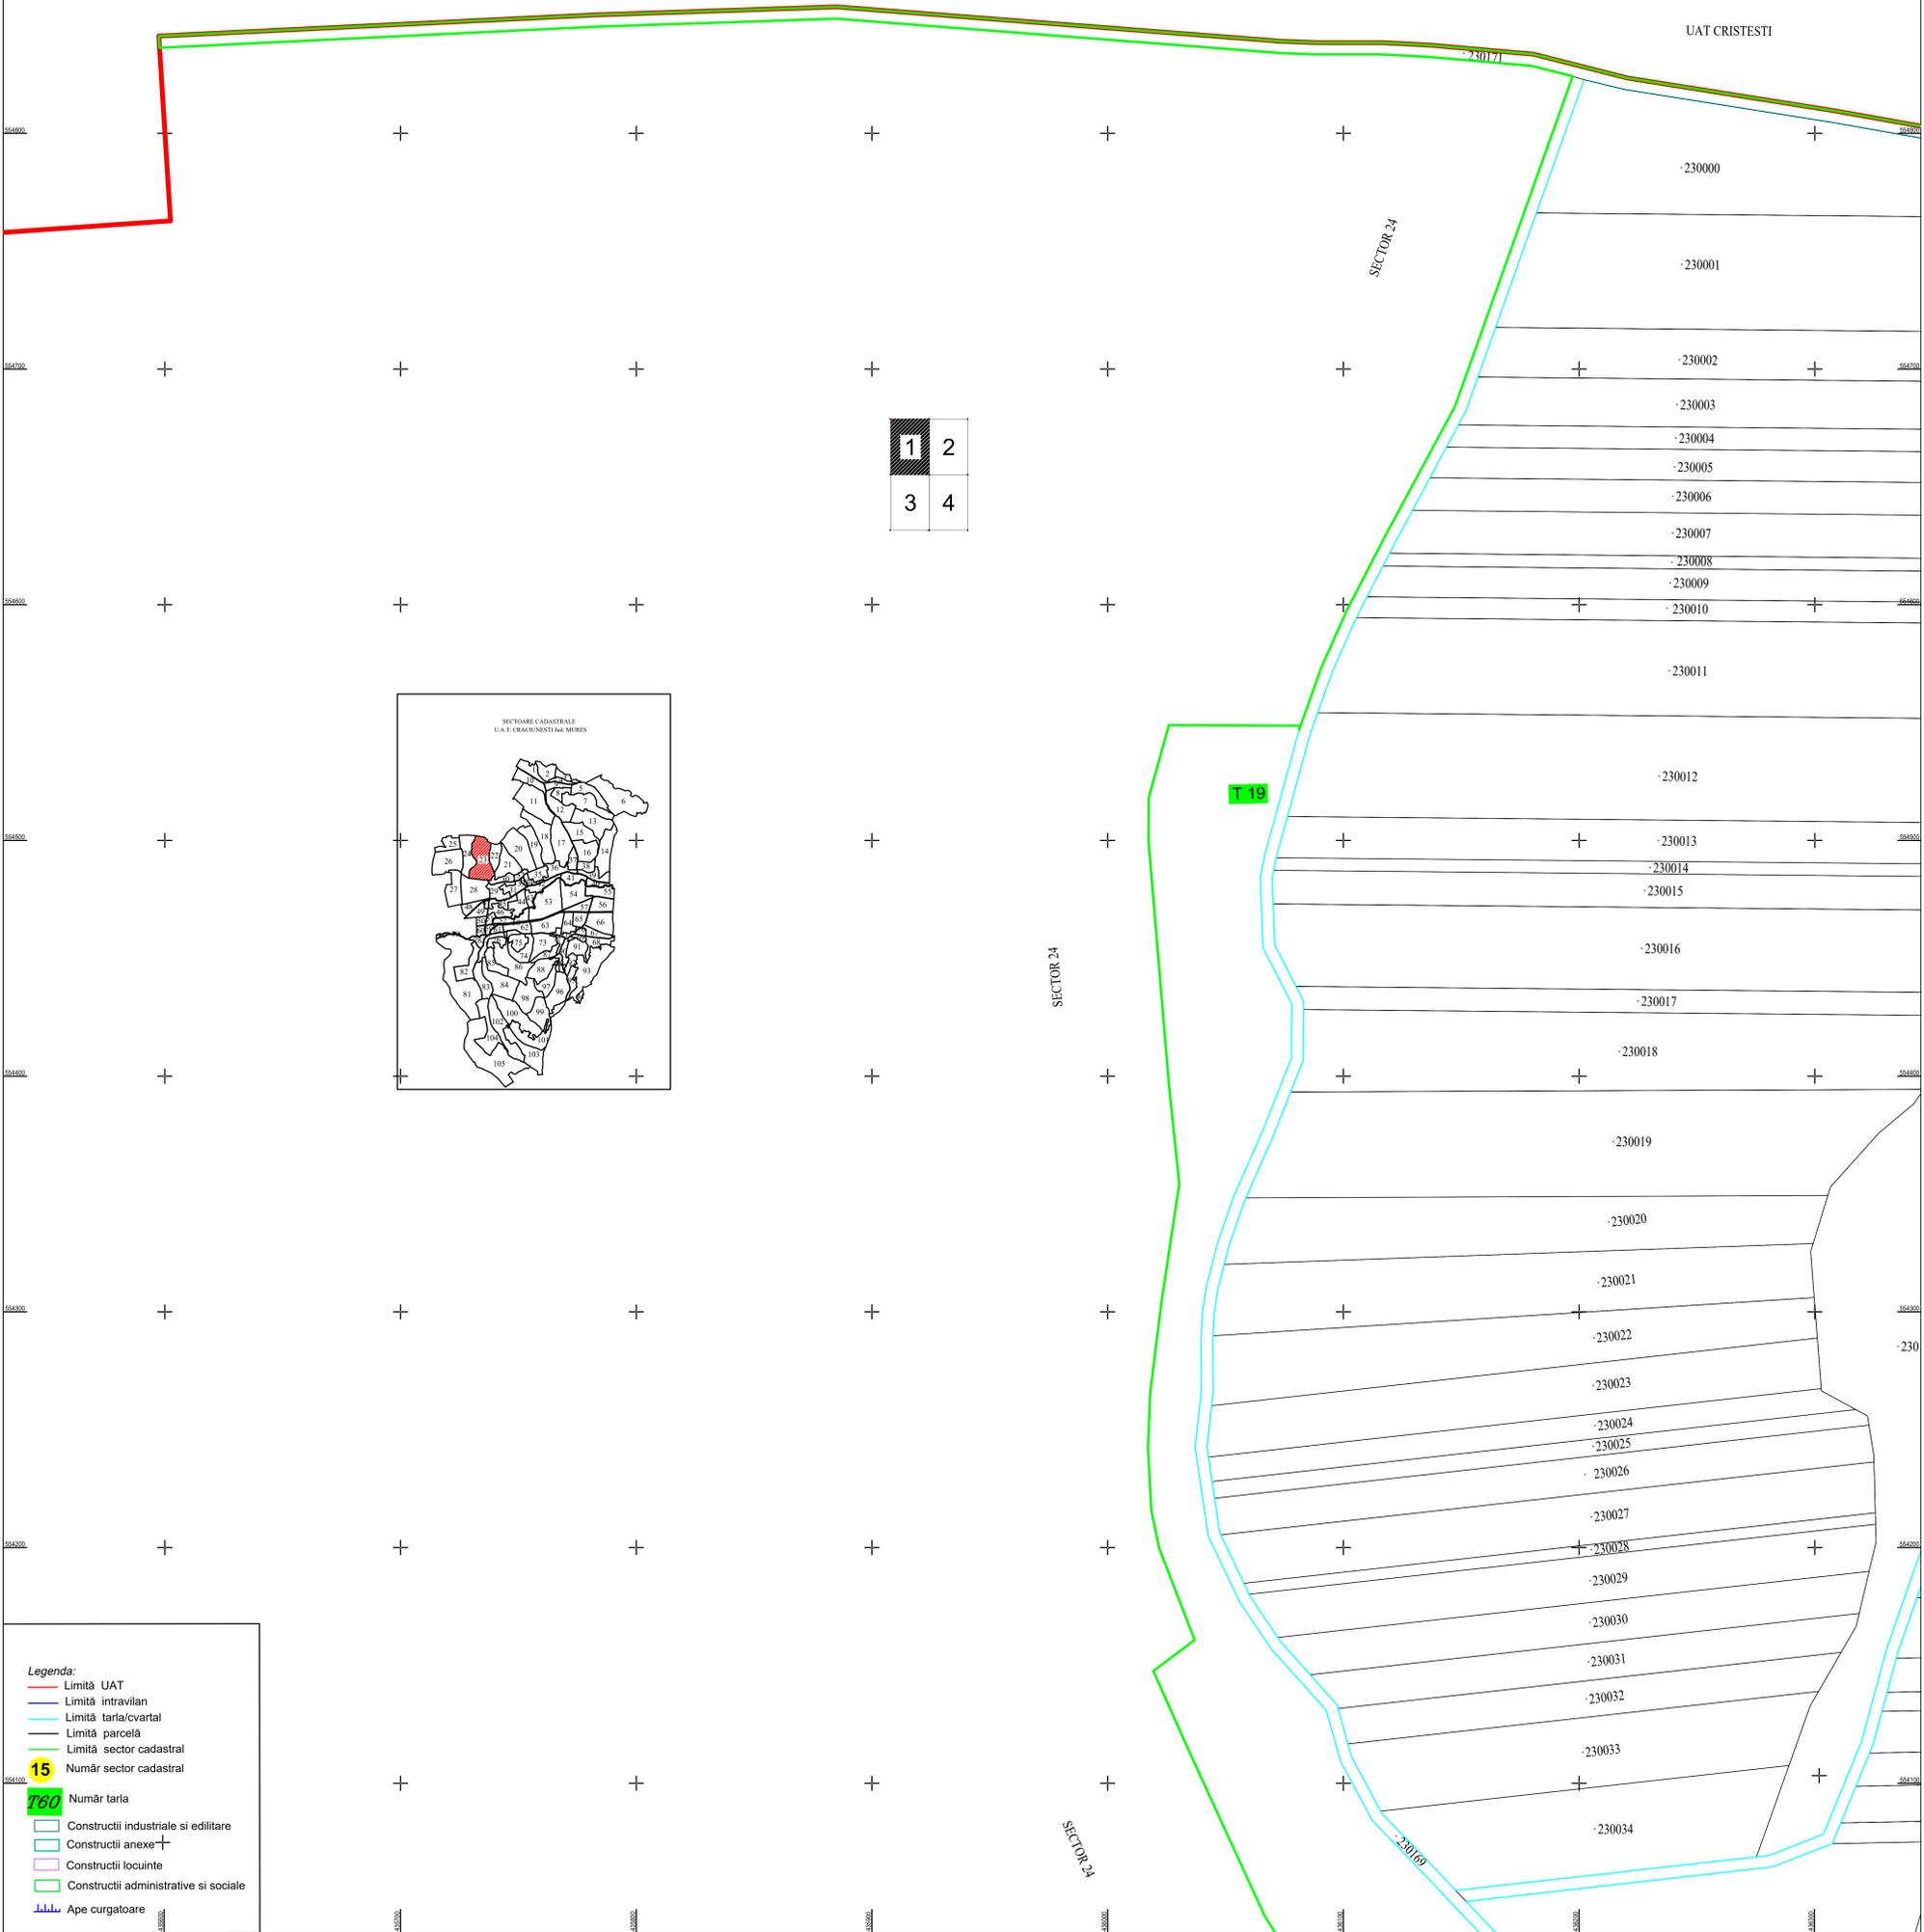

1	2
3	4



Legenda:

- Limită UAT
- Limită intravilan
- Limită tarla/cvartal
- Limită parcelă
- Limită sector cadastral
- 15 Număr sector cadastral
- 1.19 Număr tarla
- Construcții industriale și edilitare
- Construcții anexe
- Construcții locuințe
- Construcții administrative și sociale
- Ape curgătoare