
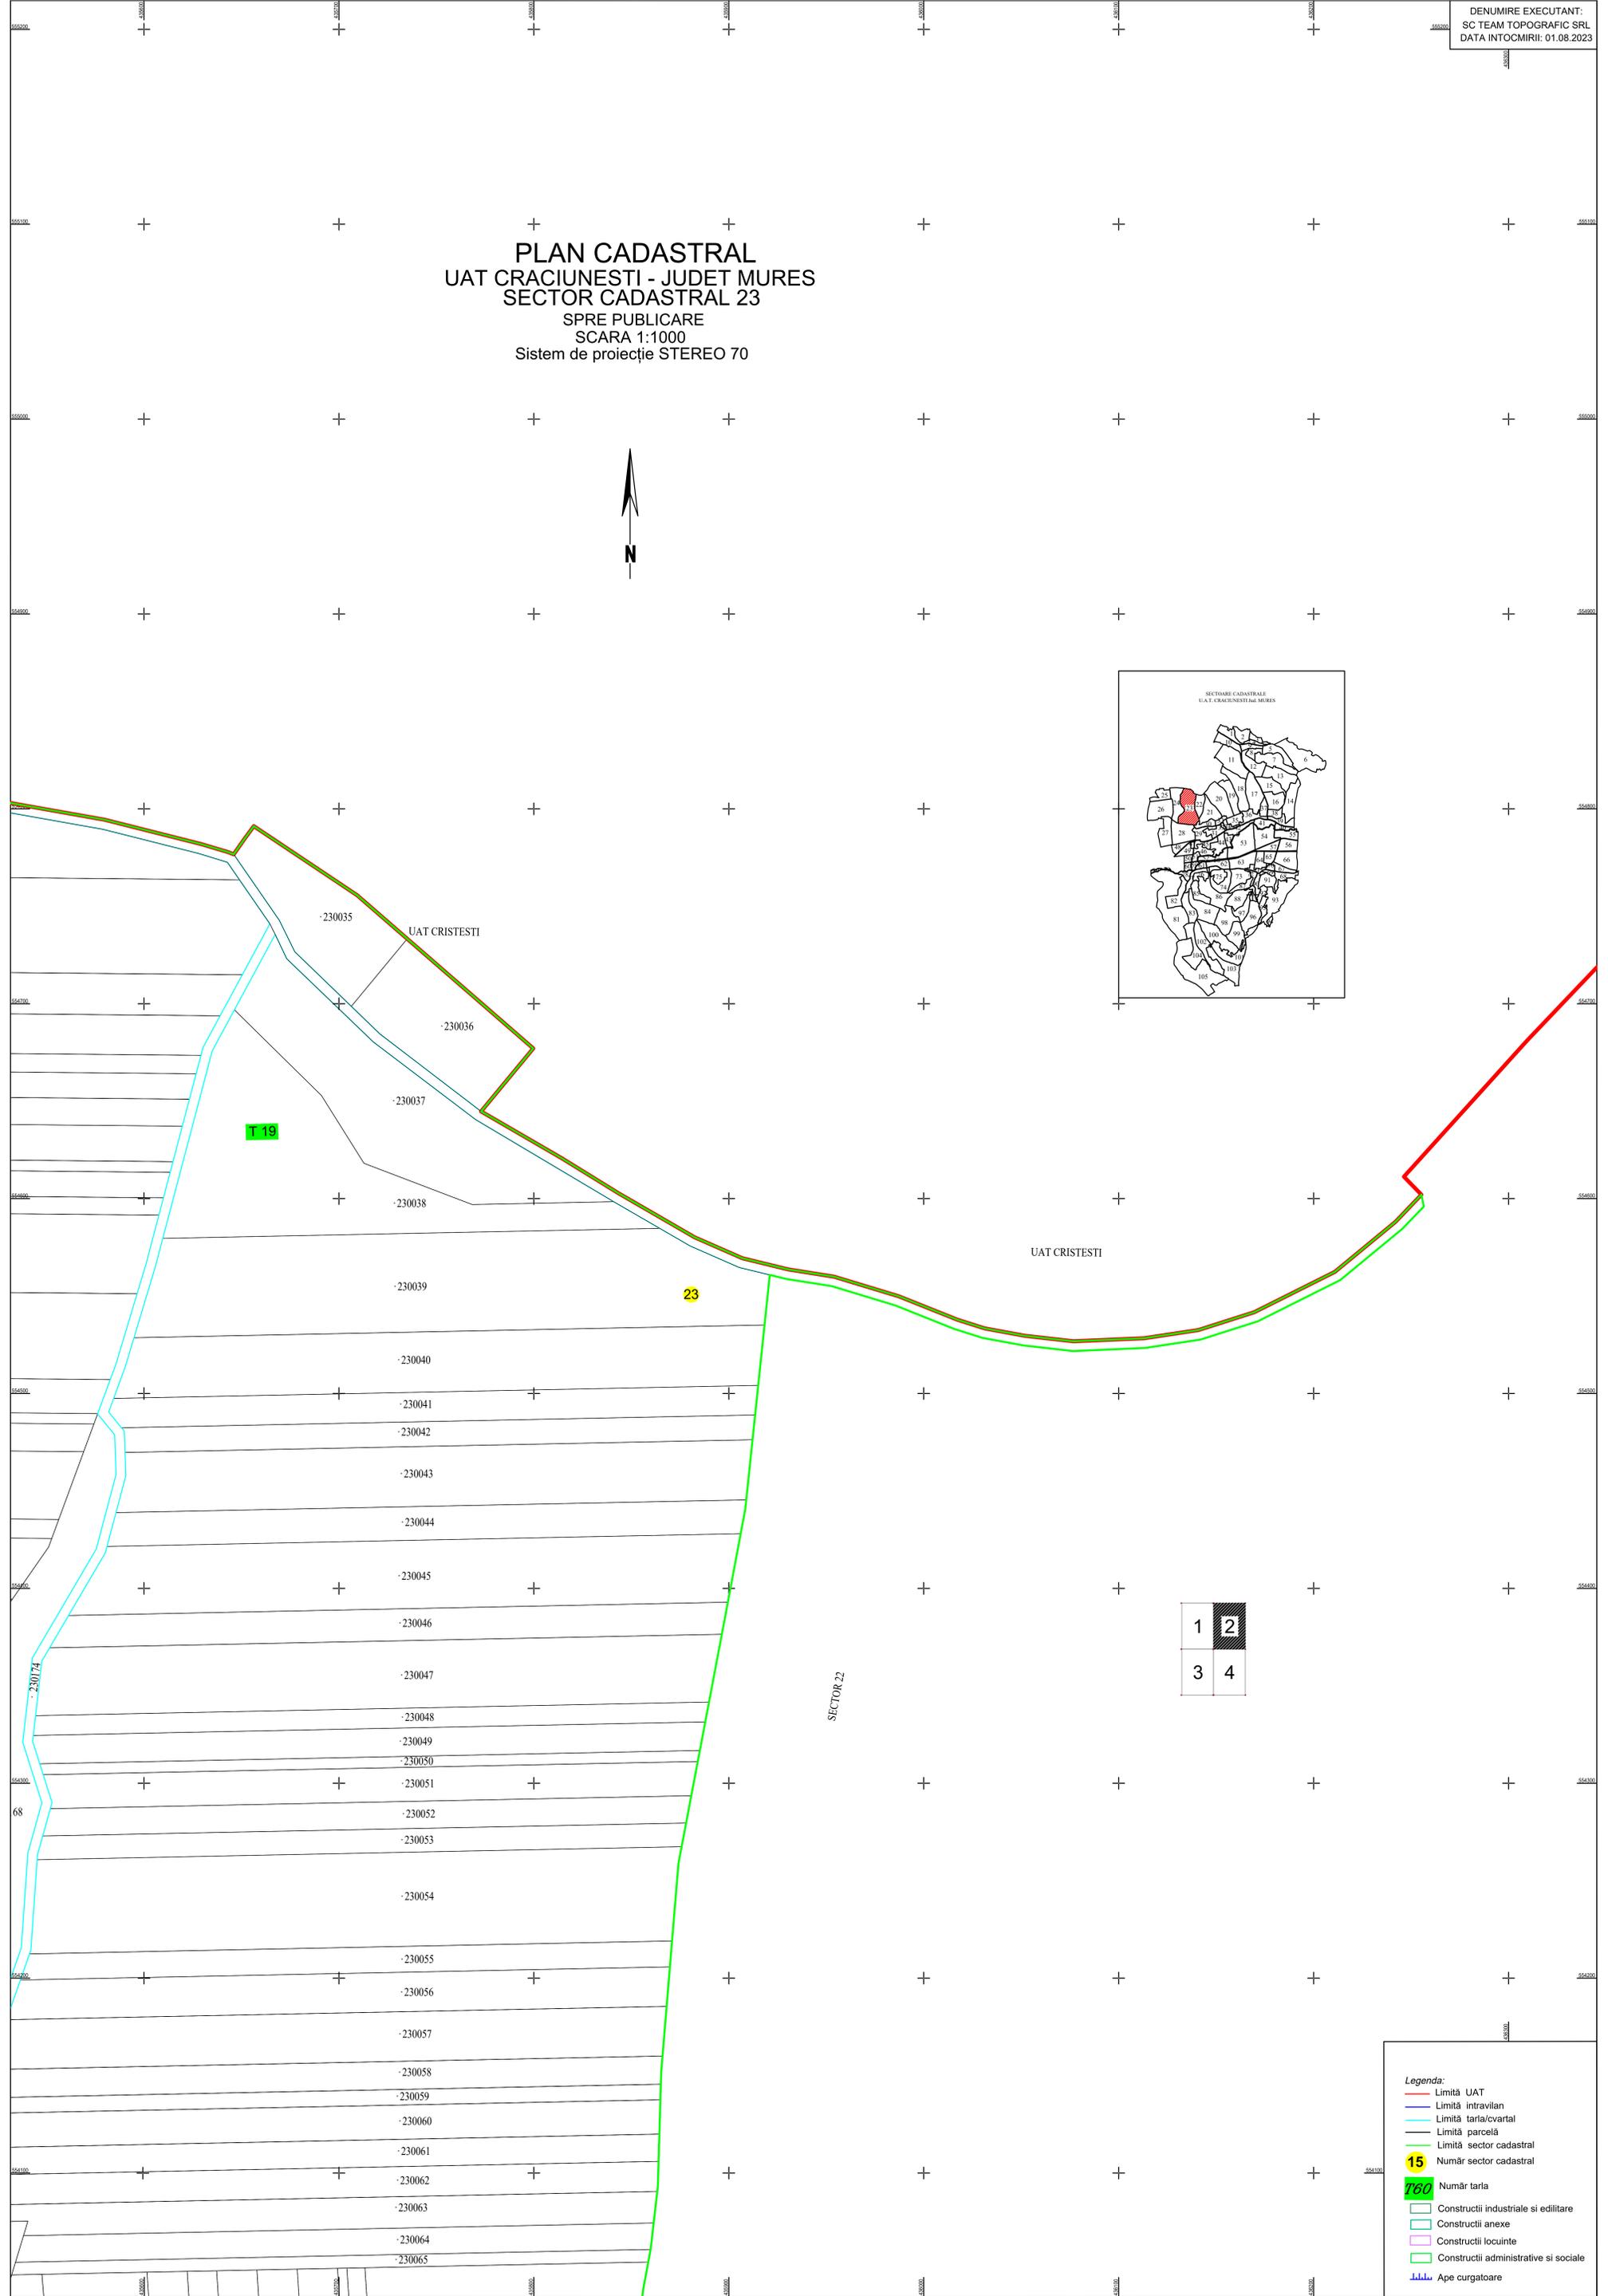


PLAN CADASTRAL  
UAT CRACIUNESTI - JUDET MURES  
SECTOR CADASTRAL 23  
SPRE PUBLICARE  
SCARA 1:1000  
Sistem de proiectie STEREO 70

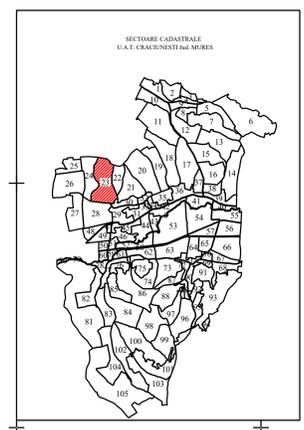

1	2
3	4

- Legenda:
- Limită UAT
  - Limită intravilan
  - Limită taria/cvartal
  - Limită parcelă
  - Limită sector cadastral
  - 15 Număr sector cadastral
  - T60 Număr taria
  - Construcții industriale și edilitare
  - Construcții anexe
  - Construcții locuinte
  - Construcții administrative și sociale
  - ... Ape curgătoare