



PLAN CADASTRAL  
 UAT CRACIUNESTI - JUDET MURES  
 SECTOR CADASTRAL 23  
 + SPRE PUBLICARE +  
 SCARA 1:1000  
 Sistem de proiectie STEREO 70

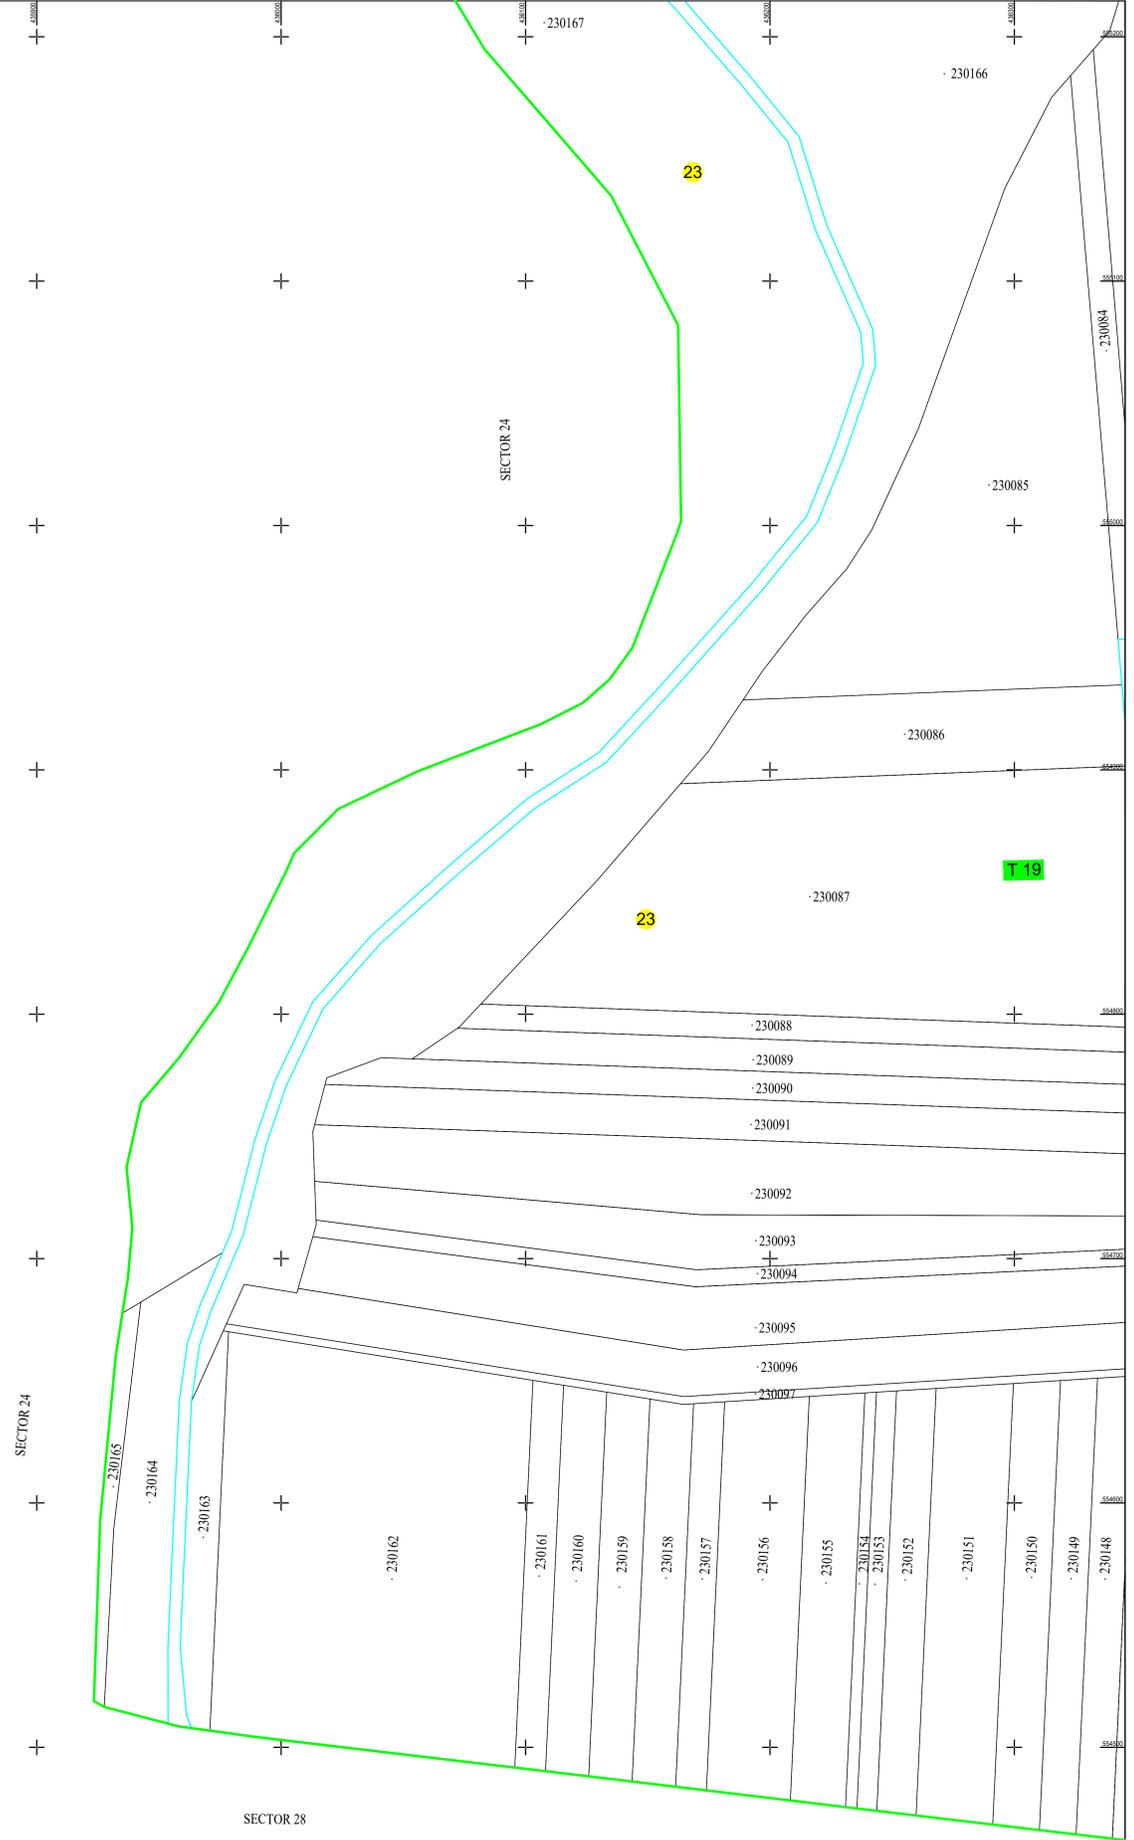

1	2
3	4

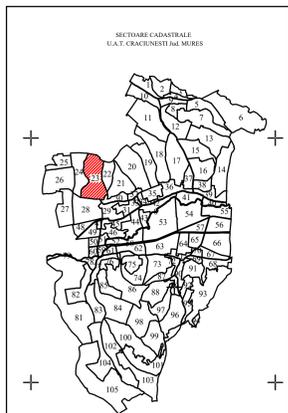

- Legenda:**
- Limită UAT
  - Limită intravilan
  - Limită tarla/cvartal
  - Limită parcelă
  - Limită sector cadastral
  - 15 Număr sector cadastral
  - T60 Număr tarla
  - Construcții industriale și edilitare
  - Construcții anexe
  - Construcții locuinte
  - Construcții administrative și sociale
  - ||||| Ape curgătoare