


**PLAN CADASTRAL**  
**U.A.T. PIPIRIG, JUD. NEAMT, SECTOR NR. 201**

SCARA 1:500  
SISTEM DE PROIECȚIE STEREO-70

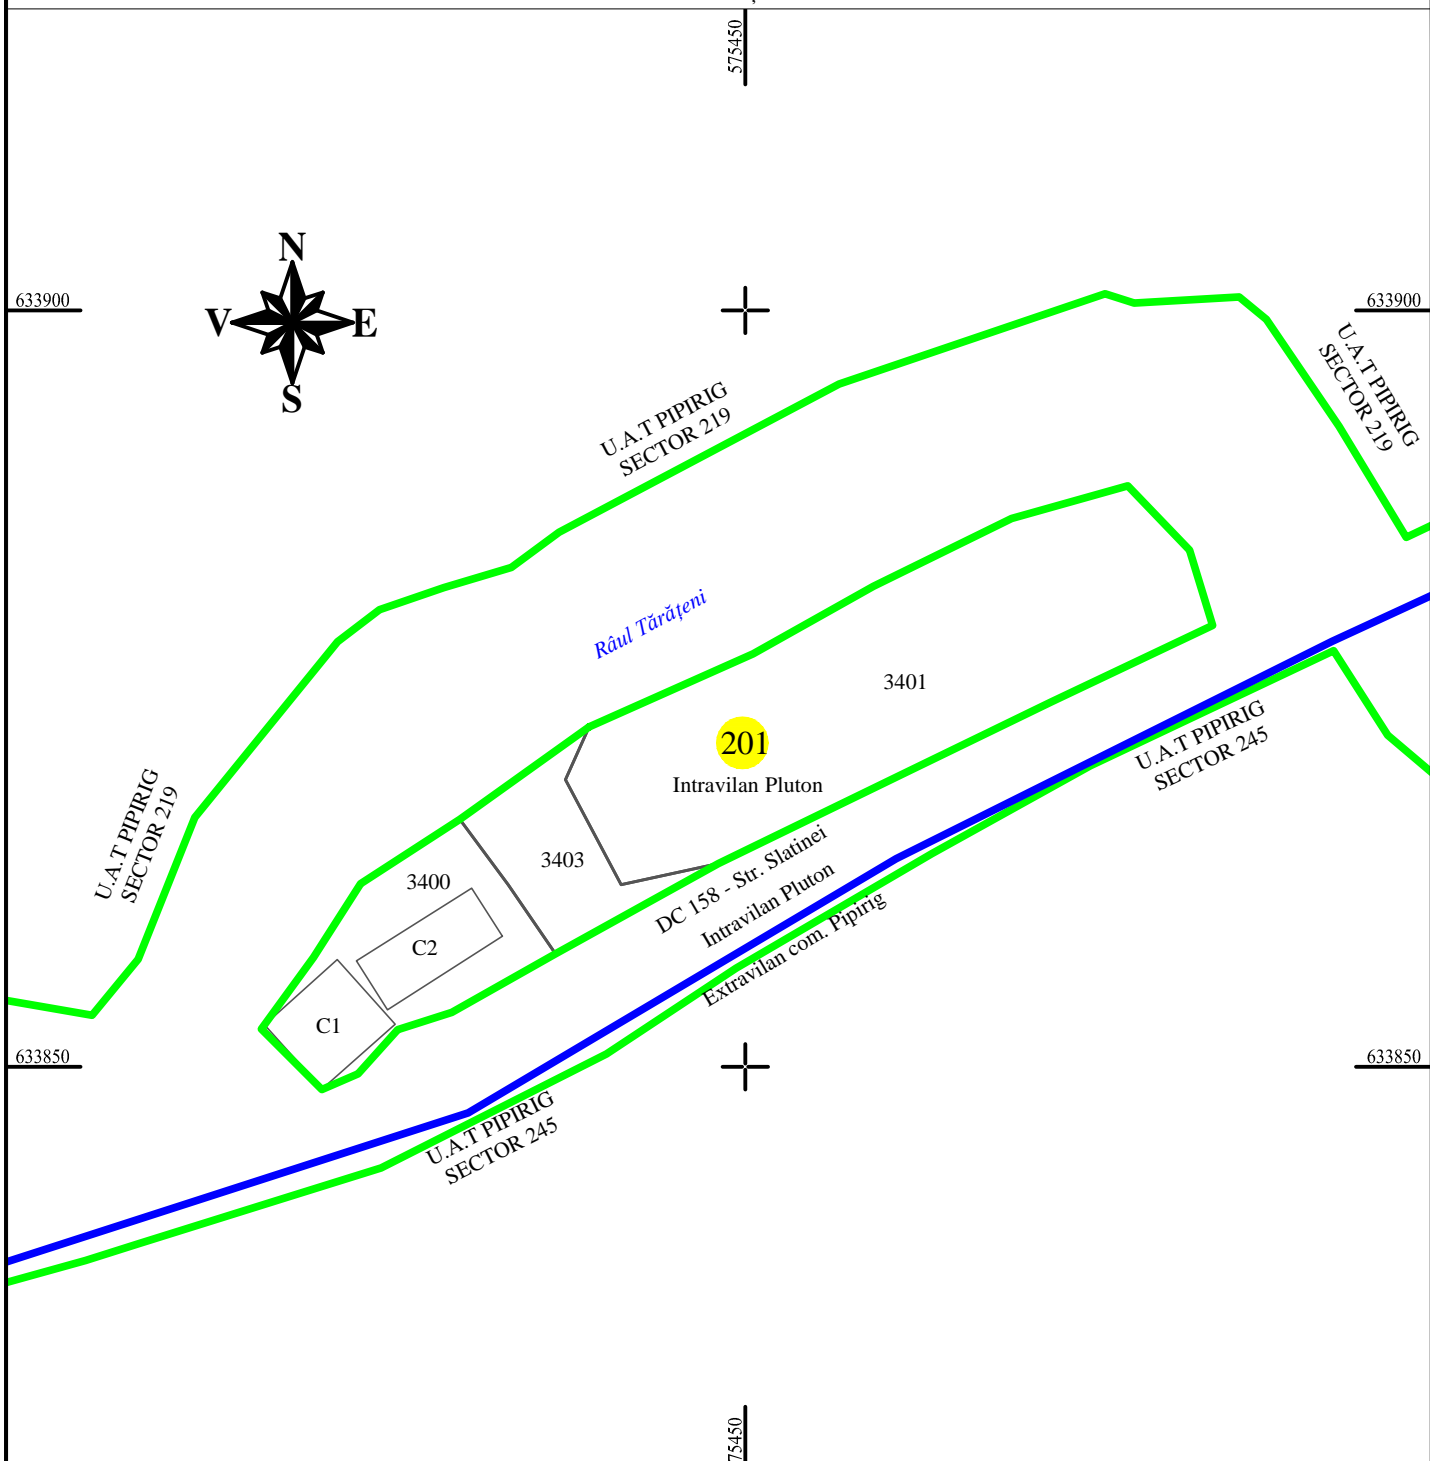

Întocmit:  
**SC TOPOPREST SRL**

Data întocmirii:  
**OCTOMBRIE 2023**

Lucrări de înregistrare sistematică UAT PIPIRIG - DOCUMENTE TEHNICE ALE  
CADASTRULUI SPRE PUBLICARE  
SC TOPOPREST SRL - document semnat electronic  
SC TOPOPREST SRL - CERTIFICAT DE AUTORIZARE CLASA I SERIA RO-B-J  
NR. 1804  
MIRCEA AFRASINEI - CERTIFICAT DE AUTORIZARE CATEGORIA D SERIA  
RO-B-F NR. 0976

LEGENDA:	
Sector cadastral	—
Limita imobil	—
Limita intravilan	—
Numar sector	201
ID imobil	722

