


PLAN CADASTRAL

U.A.T. PIPIRIG, JUD. NEAMT, SECTOR NR. 227

SCARA 1:500

SISTEM DE PROIECTIE STEREO-70

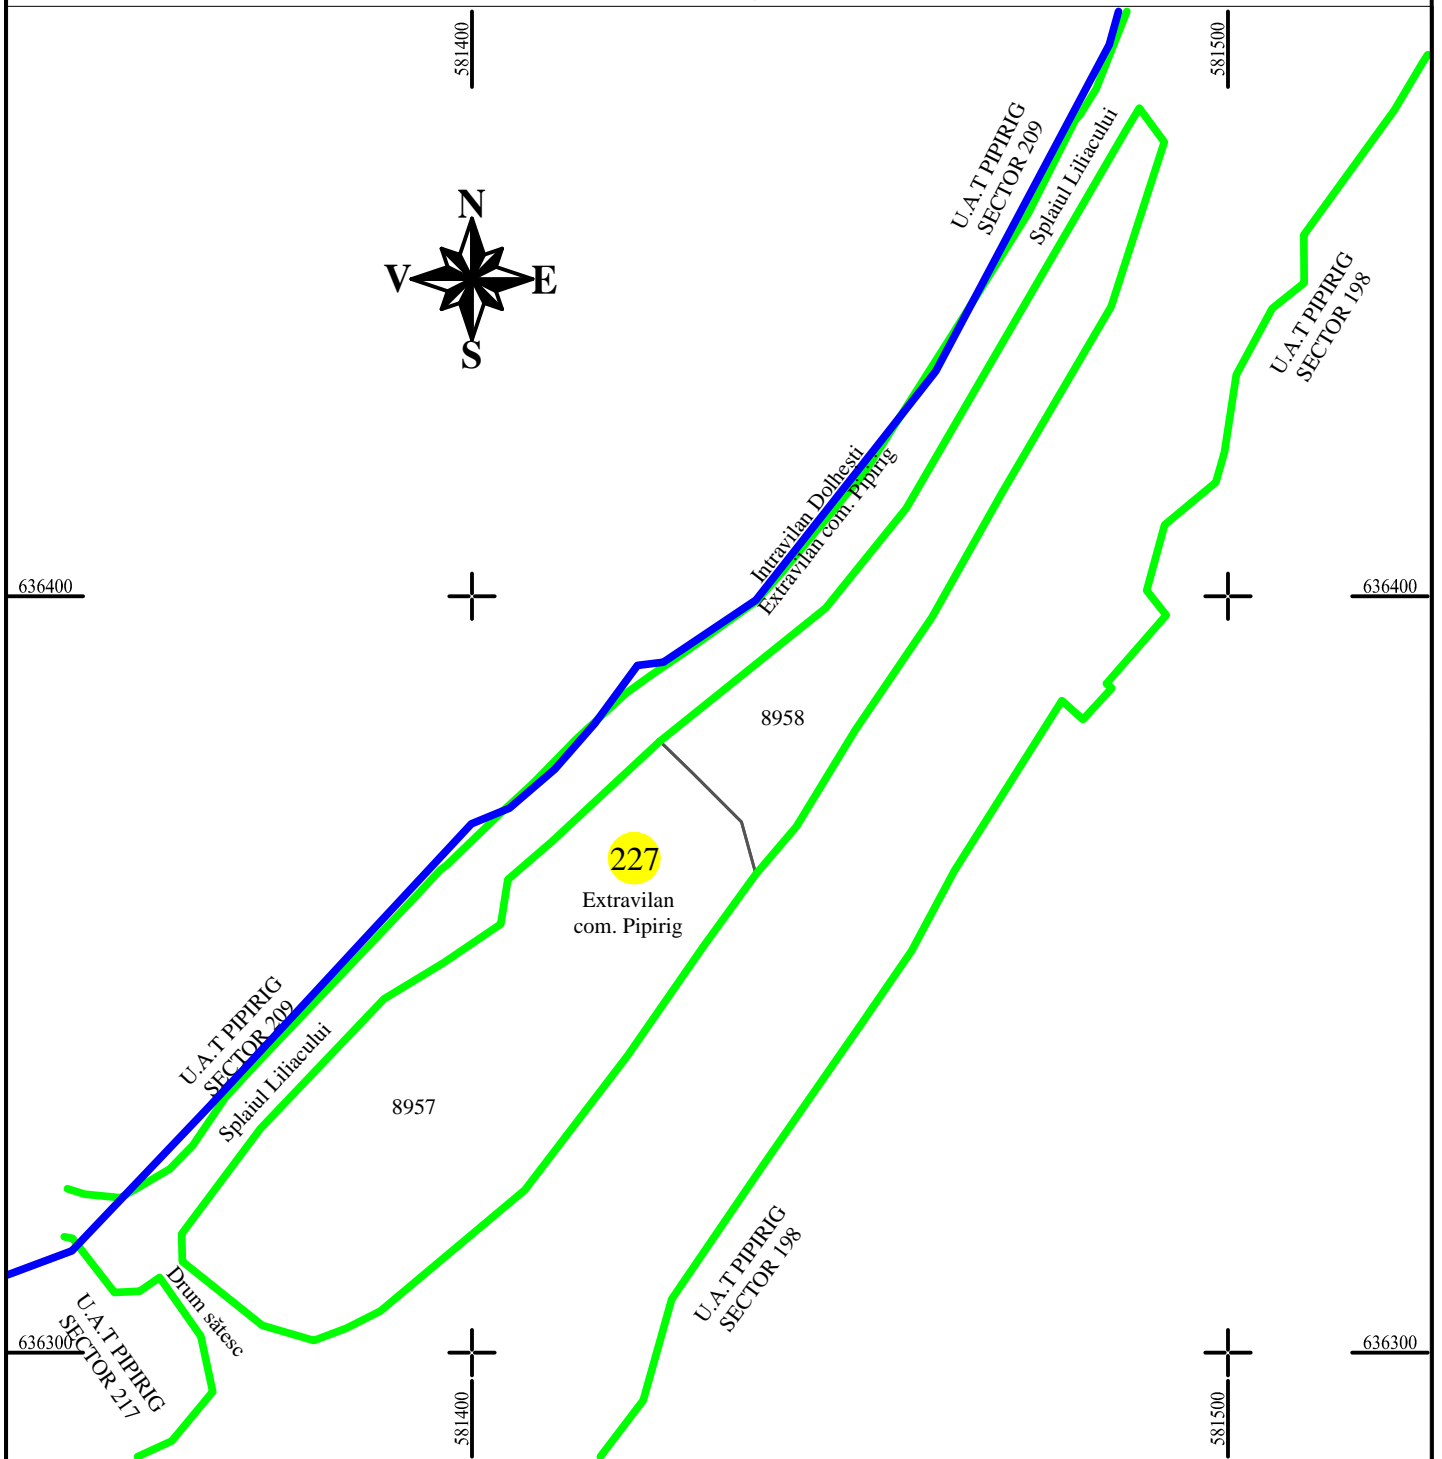

LEGENDA:	
Sector cadastral	—
Limita imobil	—
Limita intravilan	—
Numar sector	227
ID imobil	722

Întocmit:
SC TOPOPREST SRL

Data întocmirii:
OCTOMBRIE 2023

Lucrări de înregistrare sistematică UAT PIPIRIG - DOCUMENTE TEHNICE ALE
CADASTRULUI SPRE PUBLICARE
SC TOPOPREST SRL - document semnat electronic
SC TOPOPREST SRL - CERTIFICAT DE AUTORIZARE CLASA I SERIA RO-B-J
NR. 1804
MIRCEA AFRASINEI - CERTIFICAT DE AUTORIZARE CATEGORIA D SERIA
RO-B-F NR. 0976

