



**PLAN CADASTRAL**  
**U.A.T. PIPIRIG, JUD. NEAMT, SECTOR NR. 27**  
 SCARA 1:1000  
 SISTEM DE PROIECTIE STEREO-70

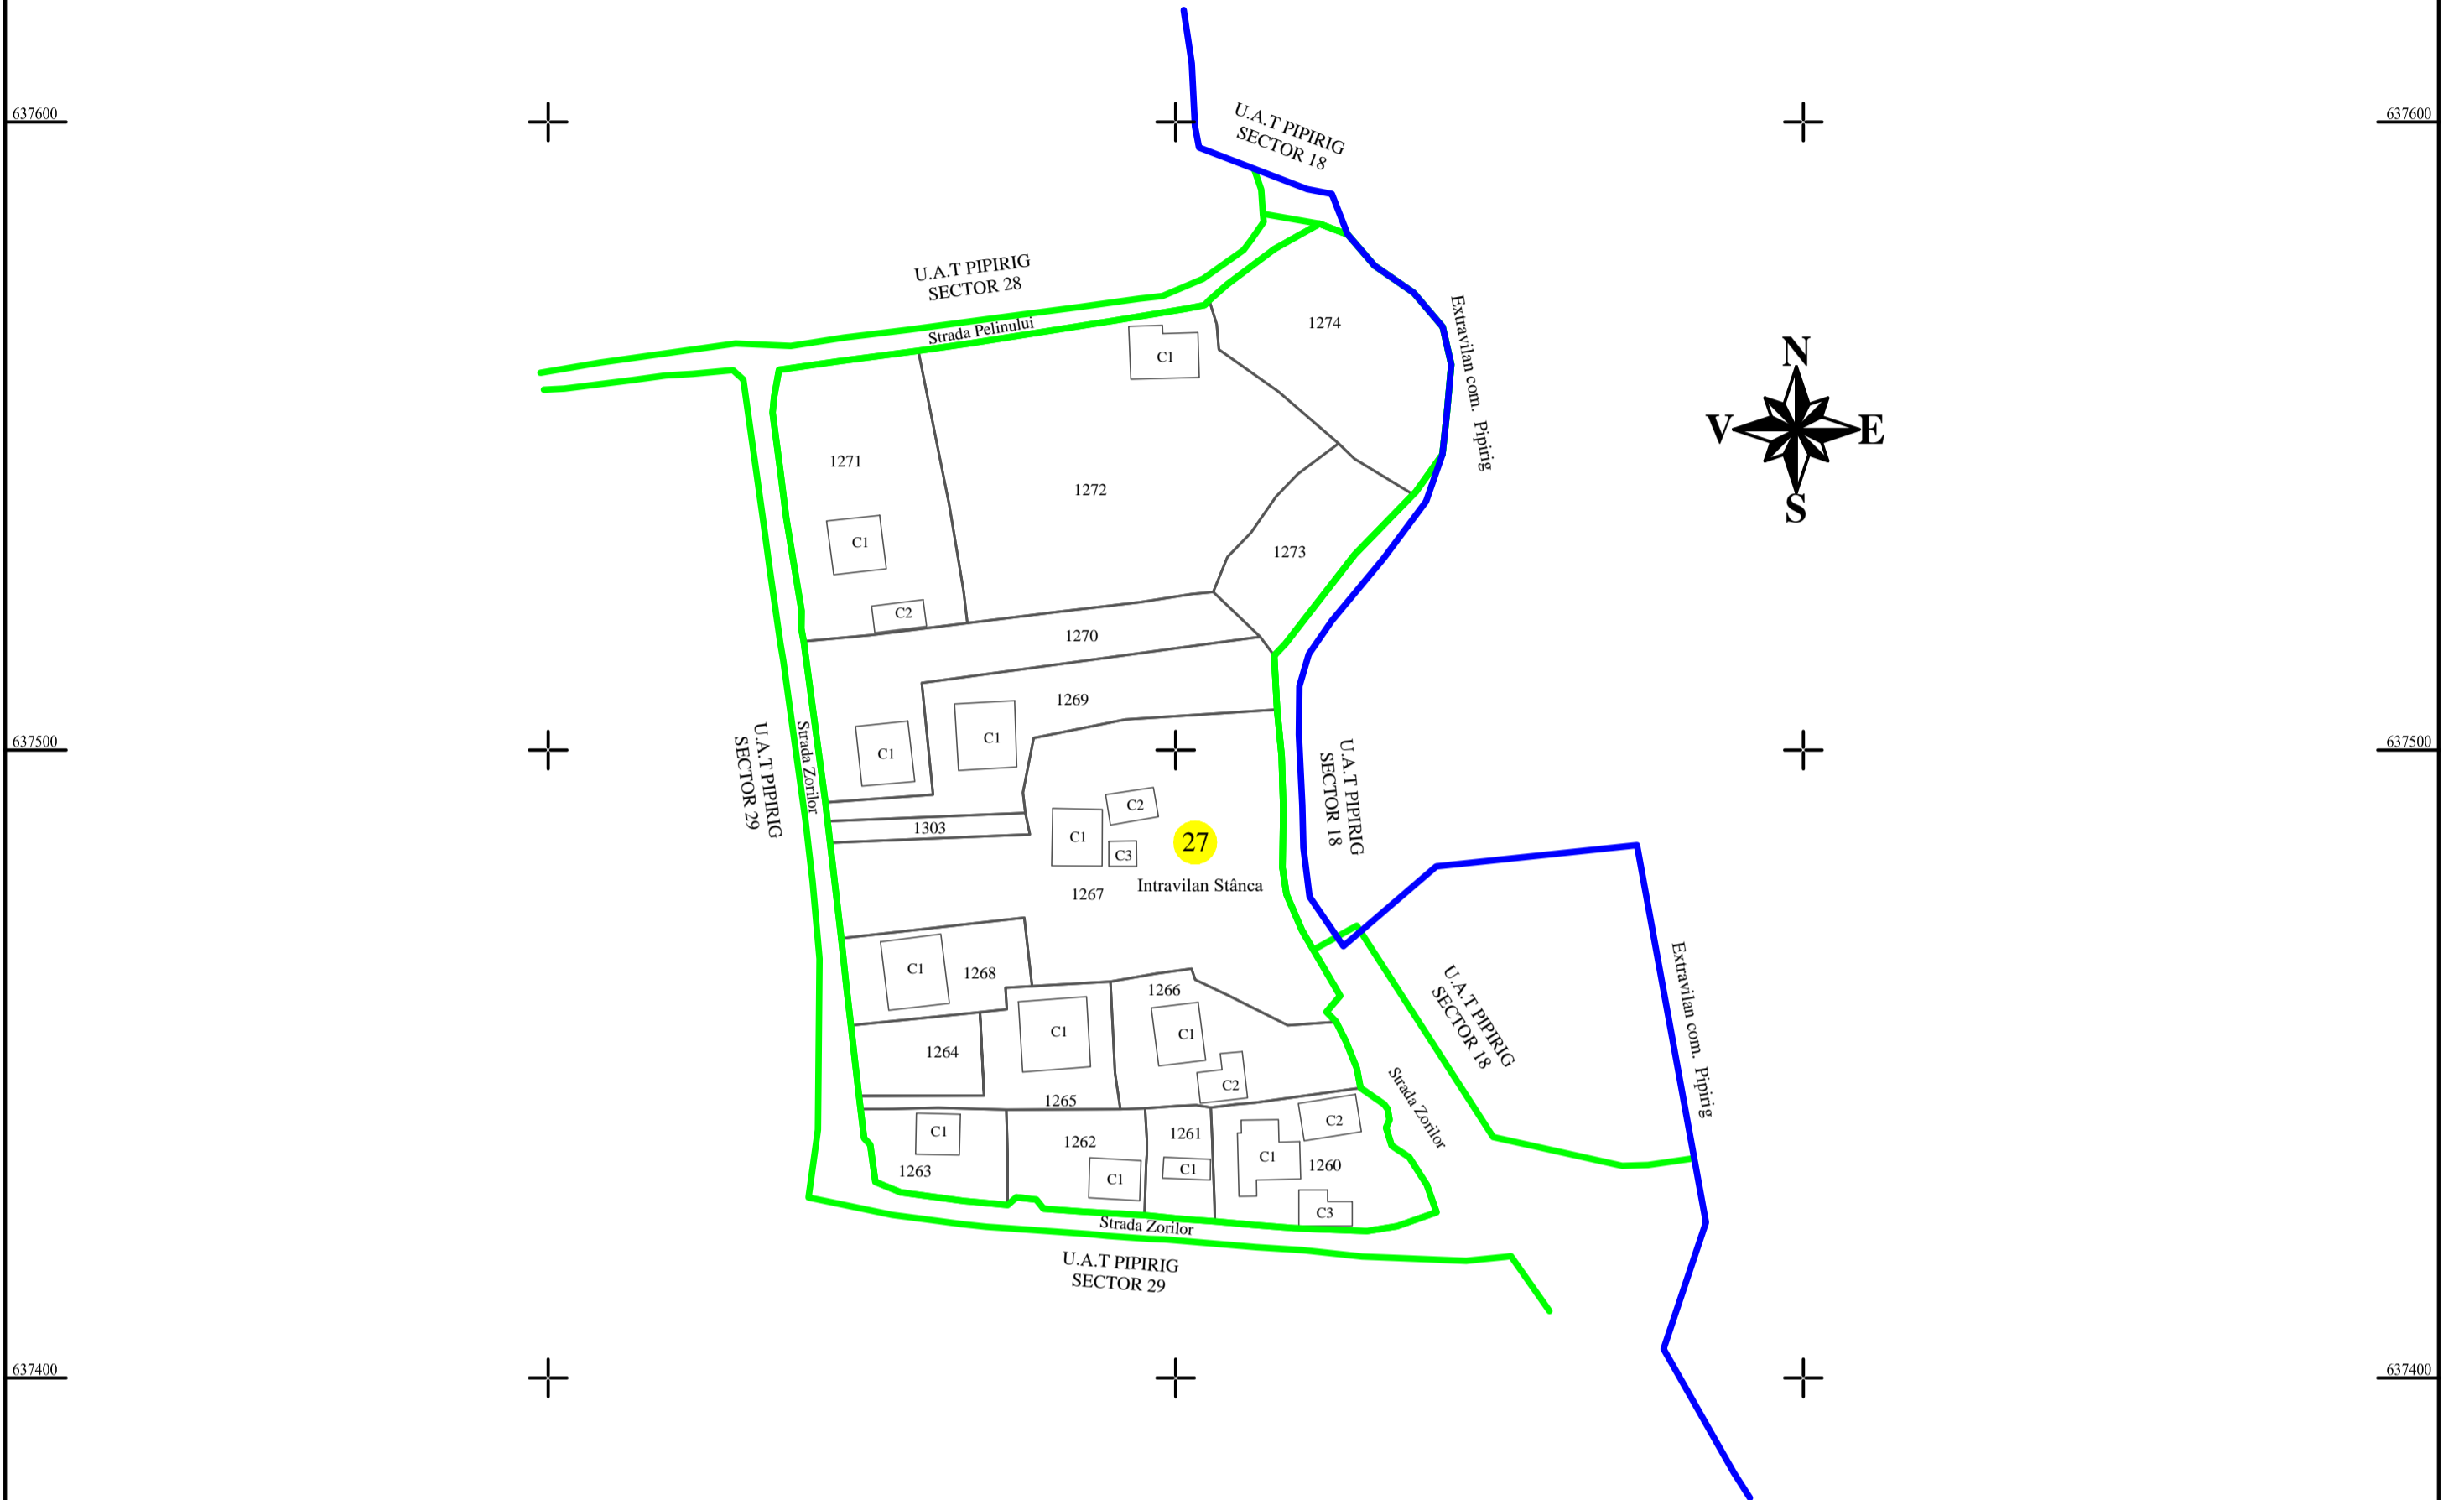

LEGENDA:	
Sector cadastral	
Limita imobil	
Limita intravilan	
Limita UAT	
Numar sector	<b>27</b>
ID imobil	722

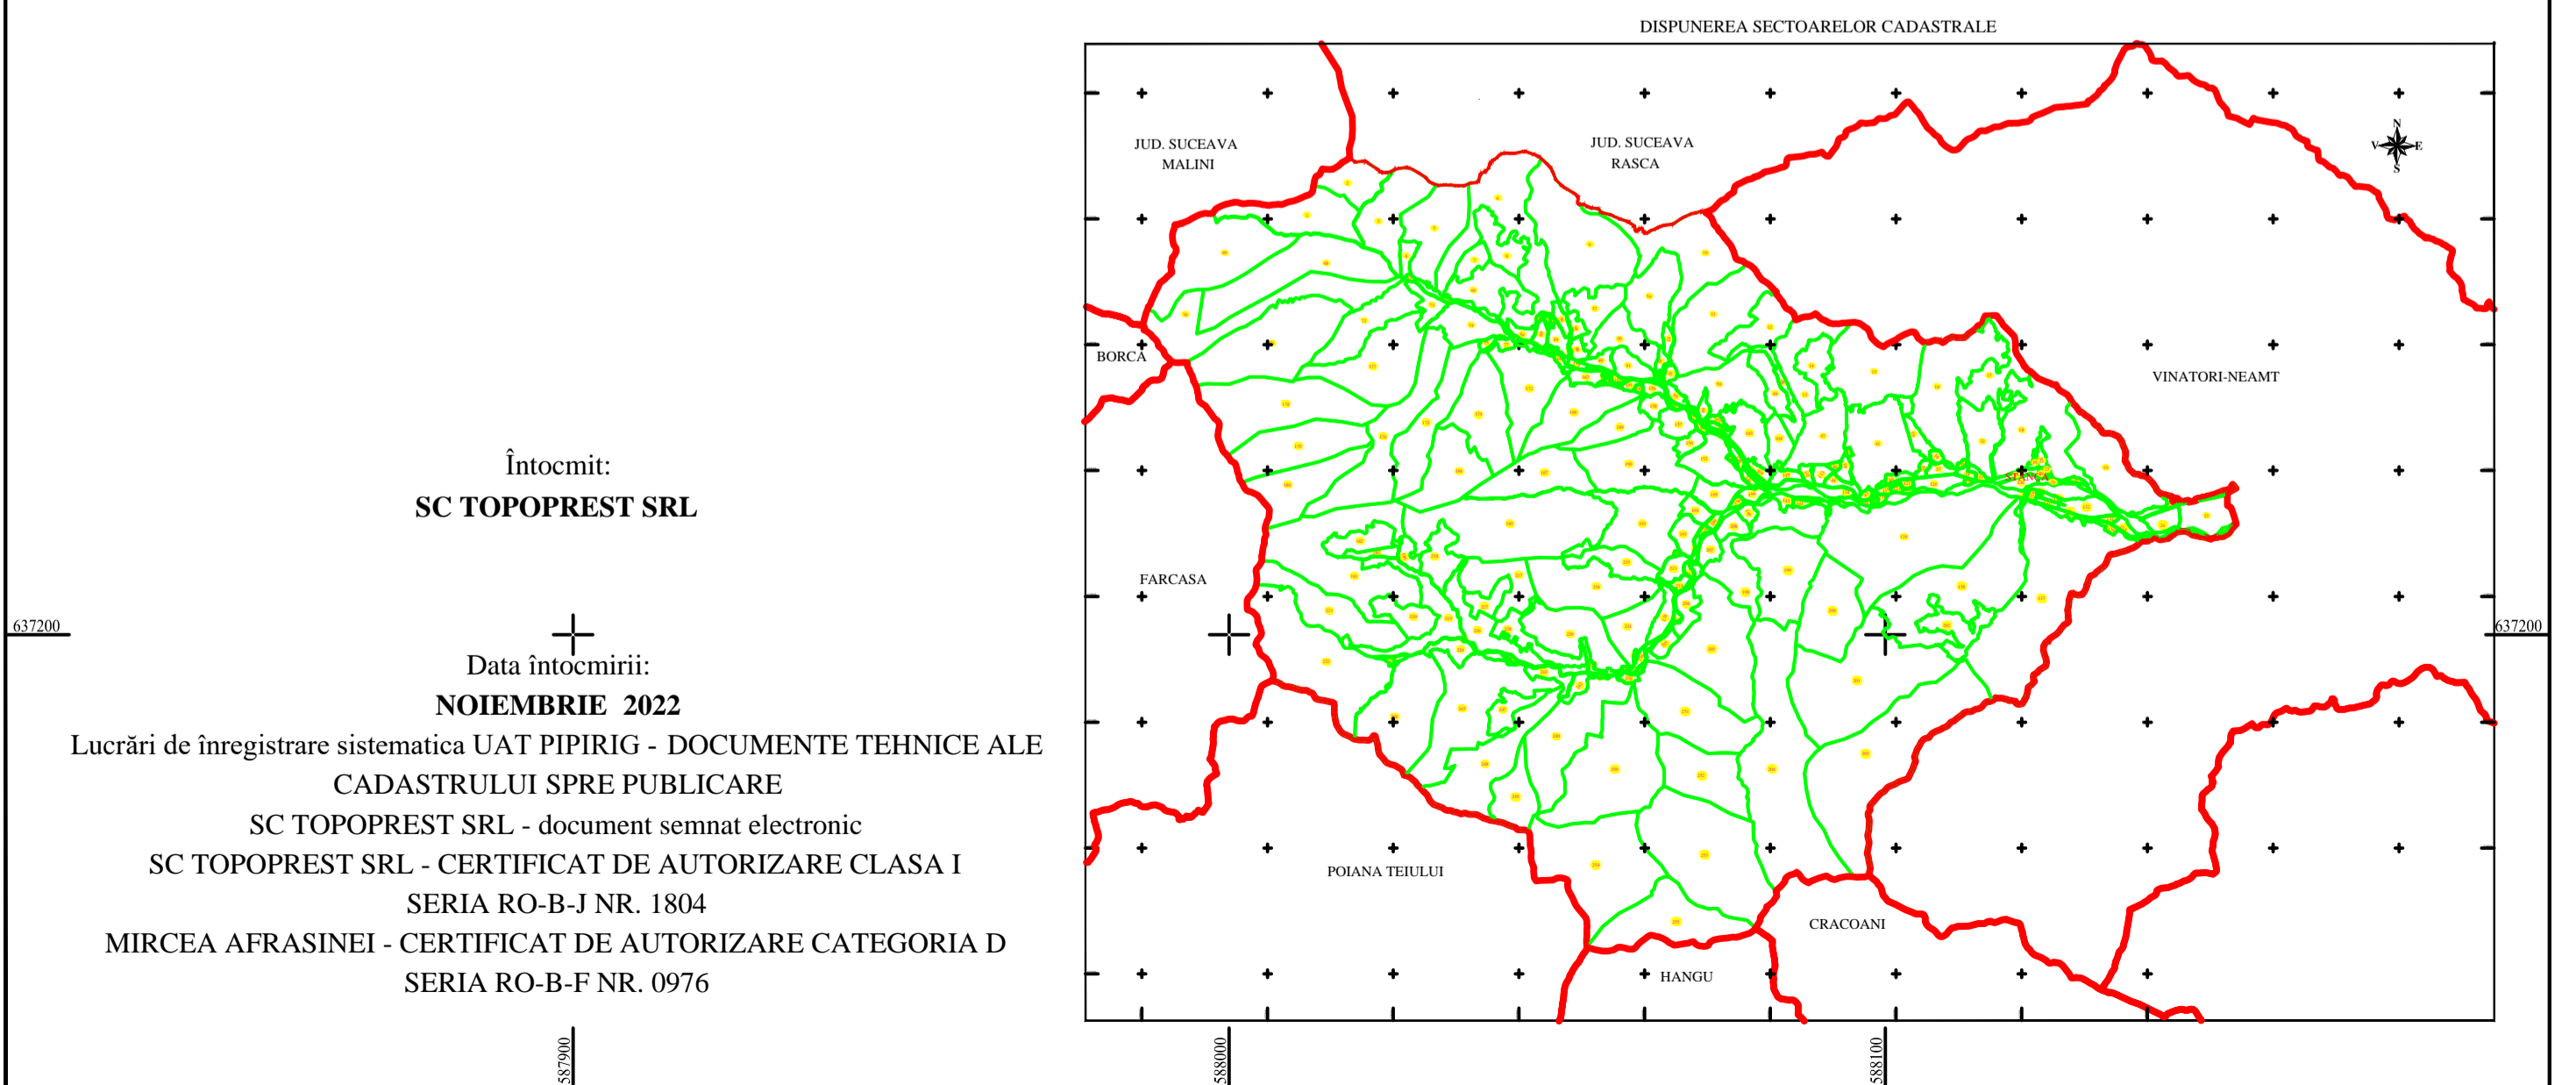

Întocmit:  
**SC TOPOPREST SRL**

Data întocmirii:  
**NOIEMBRIE 2022**

Lucrări de înregistrare sistematică UAT PIPIRIG - DOCUMENTE TEHNICE ALE  
 CADASTRULUI SPRE PUBLICARE  
 SC TOPOPREST SRL - document semnat electronic  
 SC TOPOPREST SRL - CERTIFICAT DE AUTORIZARE CLASA I  
 SERIA RO-B-J NR. 1804  
 MIRCEA AFRASINEI - CERTIFICAT DE AUTORIZARE CATEGORIA D  
 SERIA RO-B-F NR. 0976