



PLAN CADASTRAL
U.A.T. PIPIRIG, JUD. NEAMT, SECTOR NR. 47
 SCARA 1:500
 SISTEM DE PROIECTIE STEREO-70

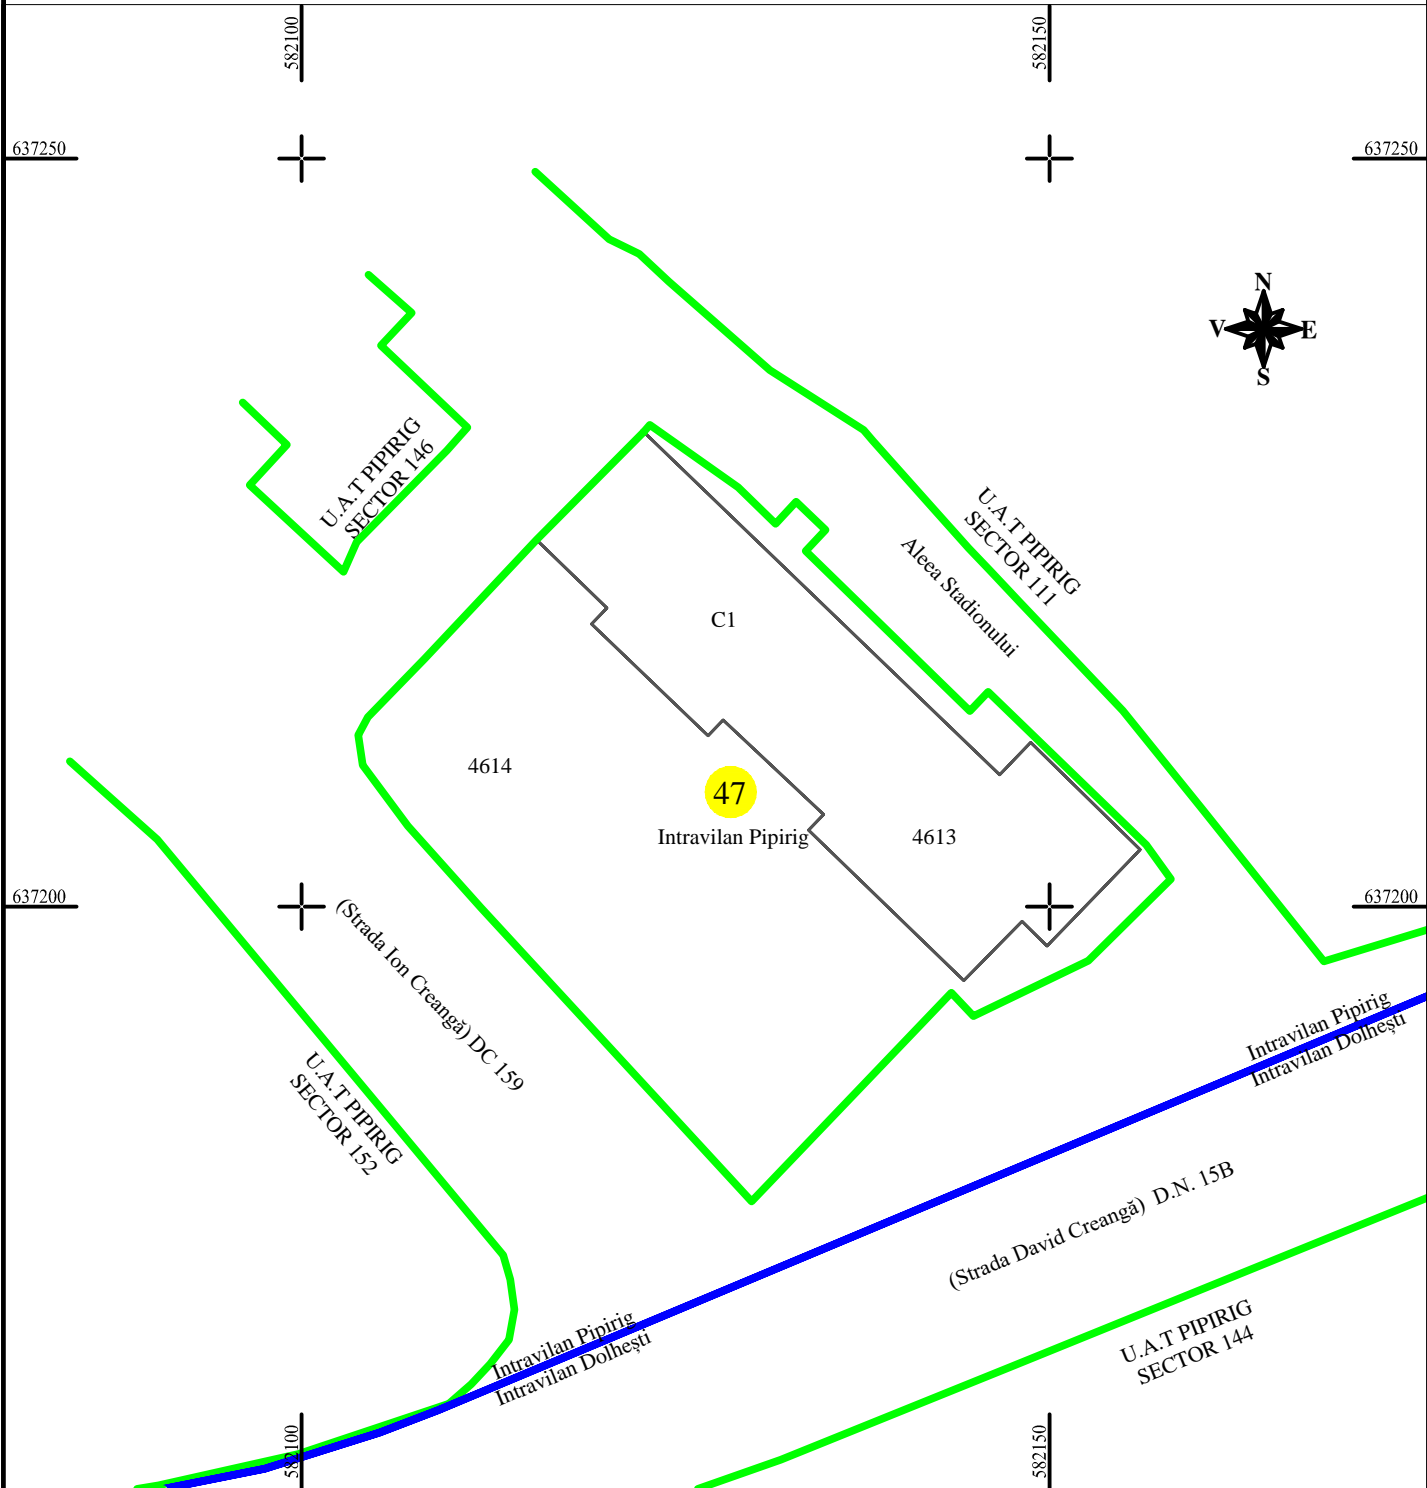

LEGENDA:

Sector cadastral	
Limita imobil	
Limita intravilan	
Numar sector	47
ID imobil	722

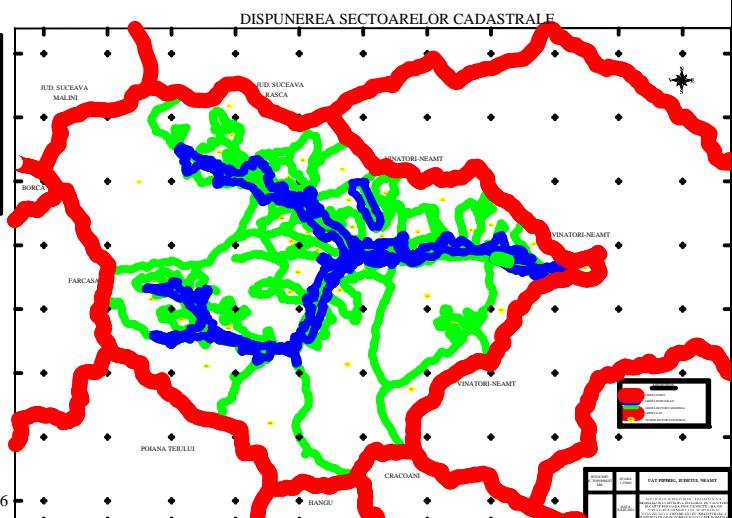

Întocmit:
SC TOPOPREST SRL

Data întocmirii:
Martie 2024

Lucrări de înregistrare sistematică UAT PIPIRIG - DOCUMENTE TEHNICE ALE CADASTRULUI
 SPRE PUBLICARE
 SC TOPOPREST SRL - document semnat electronic
 SC TOPOPREST SRL - CERTIFICAT DE AUTORIZARE CLASA I SERIA RO-B-J NR. 1804
 MIRCEA AFRASINEI - CERTIFICAT DE AUTORIZARE CATEGORIA D SERIA RO-B-F NR. 0976