


PLAN CADASTRAL
U.A.T. PIPIRIG, JUD. NEAMT, SECTOR NR. 54
 SCARA 1:500
 SISTEM DE PROIECTIE STEREO-70

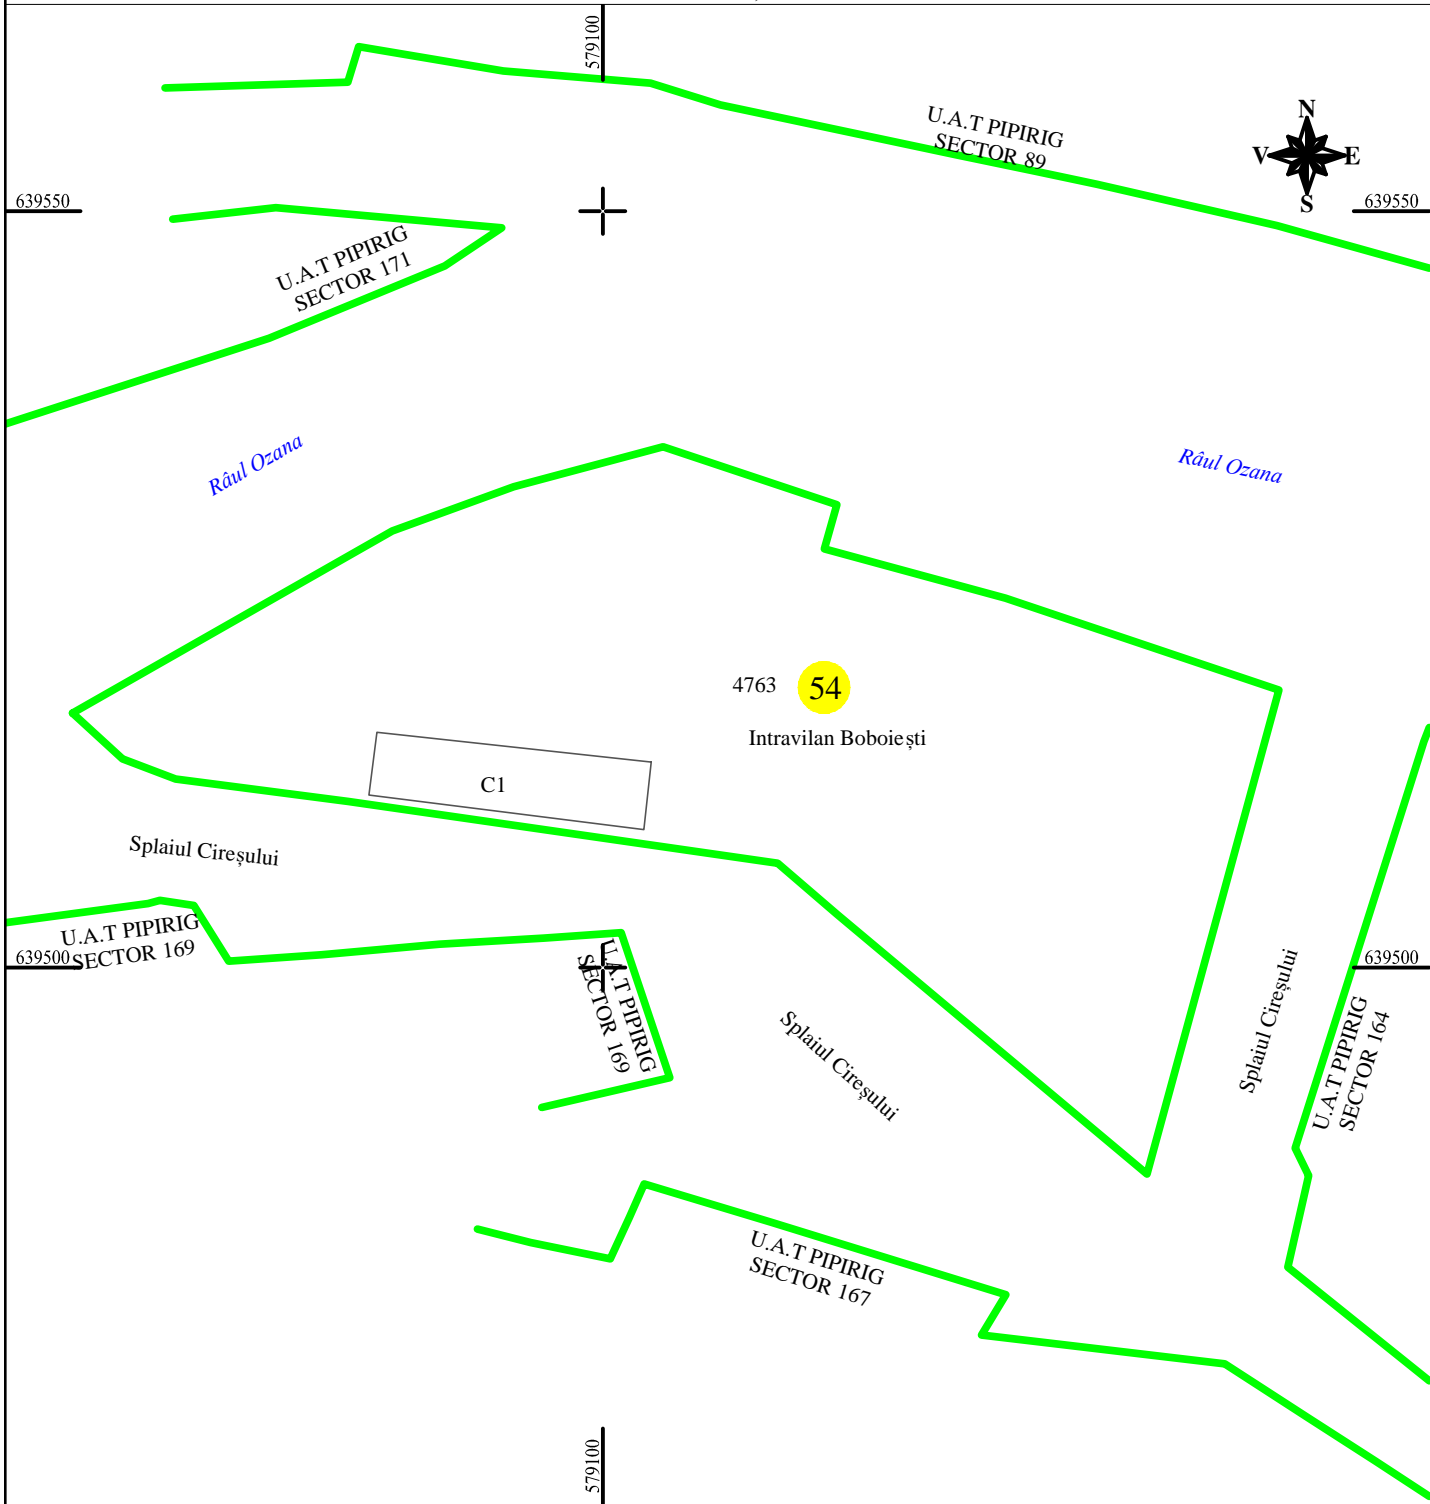

Întocmit:
SC TOPOPREST SRL

Data întocmirii:
IANUARIE 2024

Lucrări de înregistrare sistematică UAT PIPIRIG - DOCUMENTE TEHNICE ALE
 CADASTRULUI SPRE PUBLICARE
 SC TOPOPREST SRL - document semnat electronic
 SC TOPOPREST SRL - CERTIFICAT DE AUTORIZARE CLASA I SERIA RO-B-J
 NR. 1804
 MIRCEA AFRASINEI - CERTIFICAT DE AUTORIZARE CATEGORIA D SERIA
 RO-B-F NR. 0976

LEGENDA:	
Sector cadastral	
Limita imobil	
Limita intravilan	
Numar sector	54
ID imobil	722

