



PLAN CADASTRAL
U.A.T. PIPIRIG, JUD. NEAMT, SECTOR NR. 67
 SCARA 1:1000
 SISTEM DE PROIECTIE STEREO-70

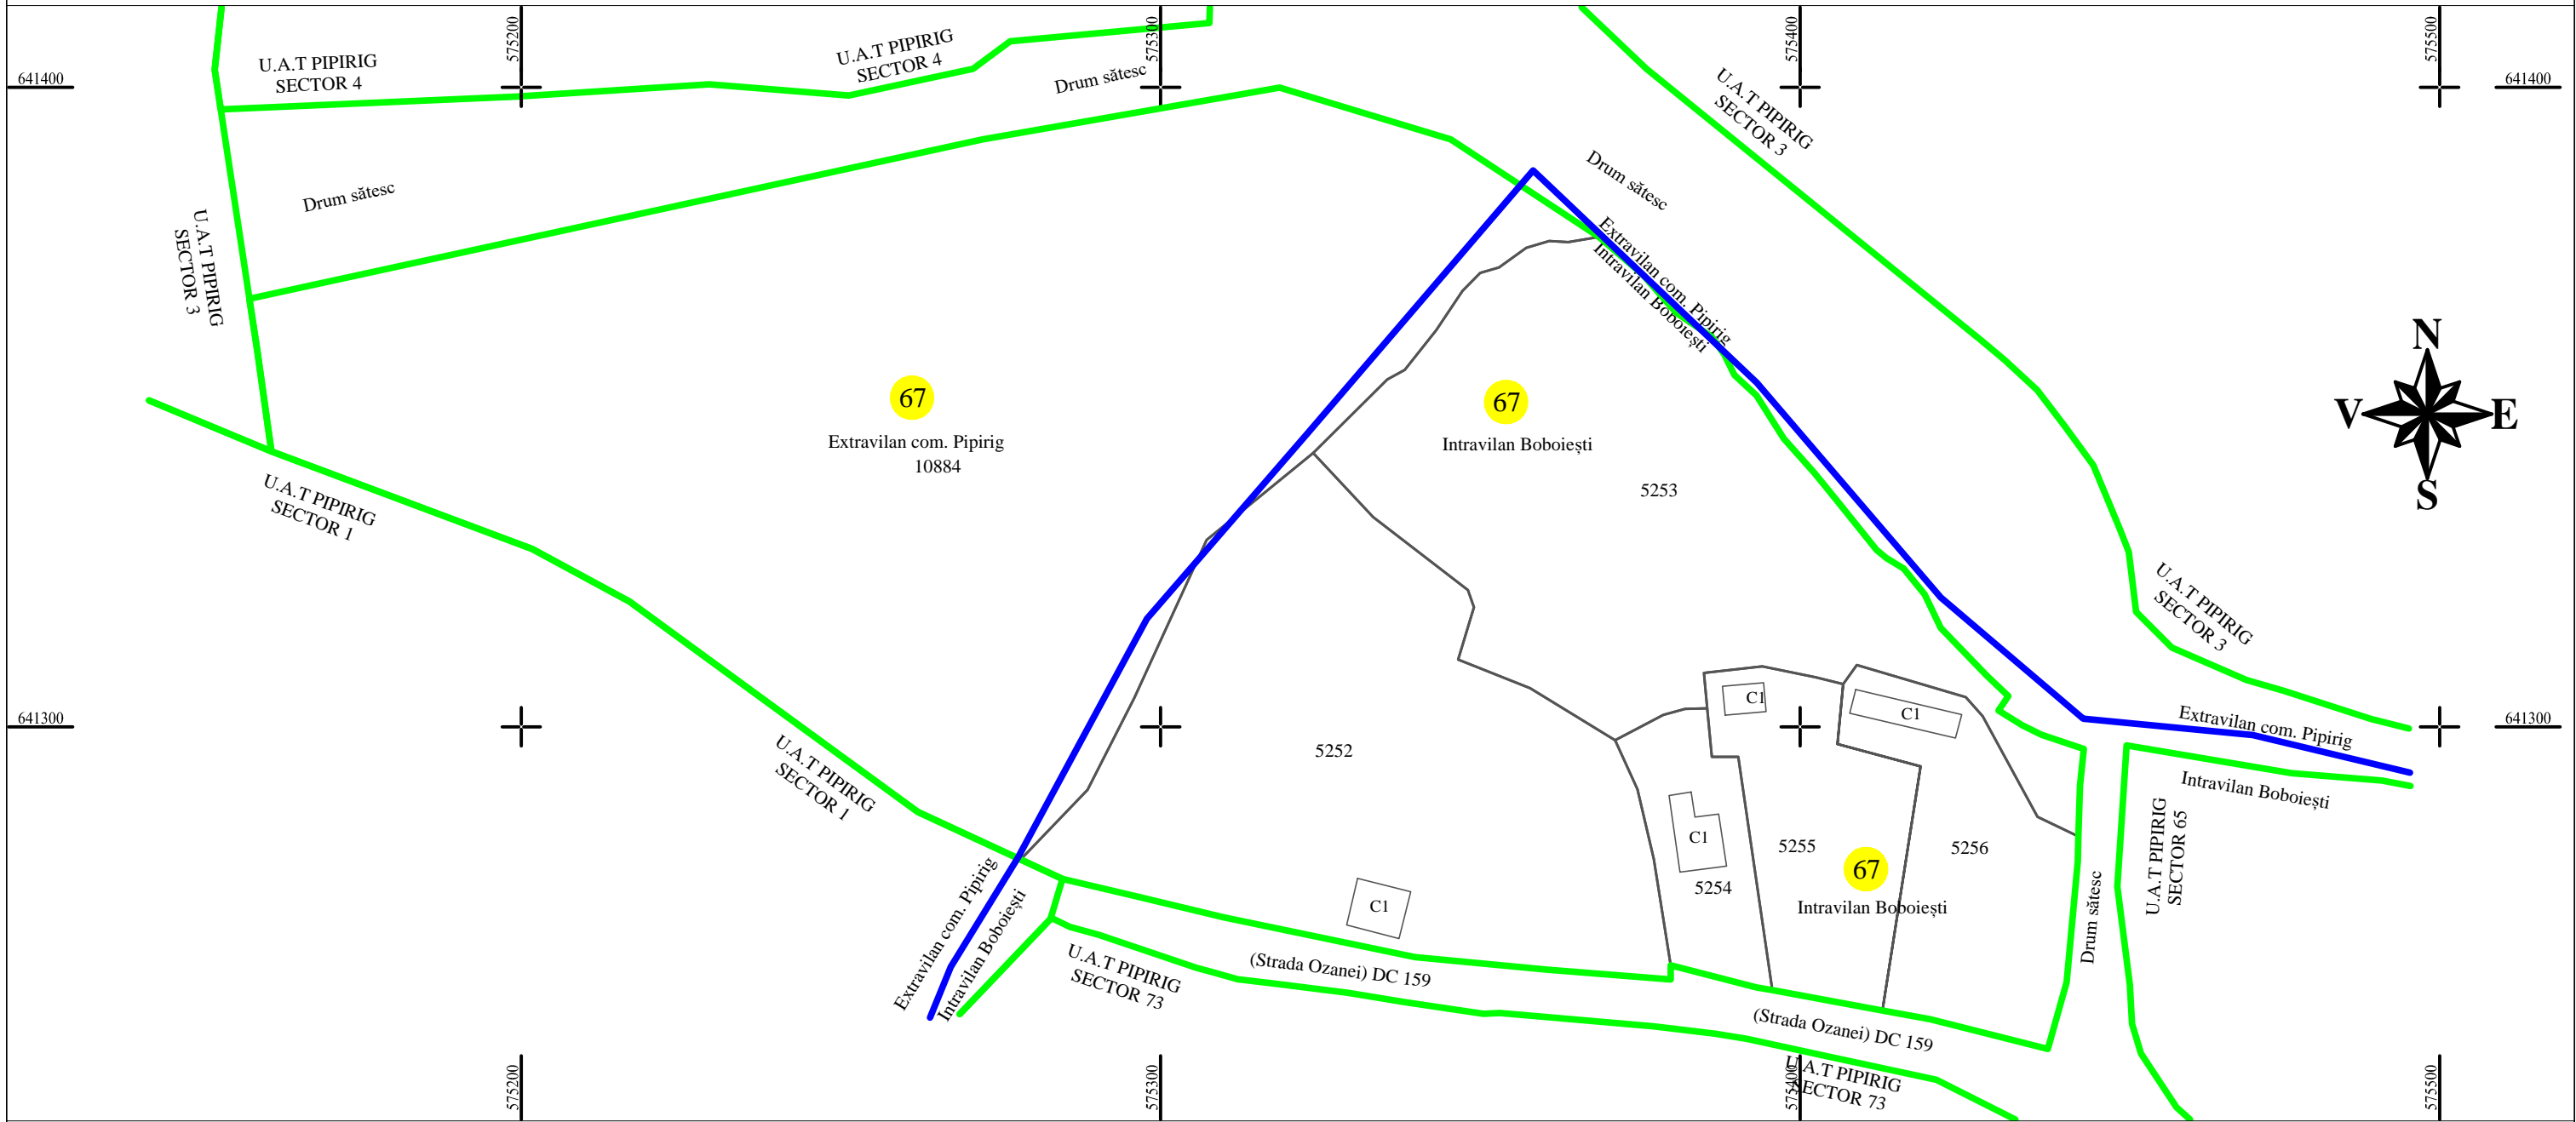

DISPUNEREA SECTOARELOR CADASTRALE

| LEGENDA: | |
|-------------------|-----|
| Sector cadastral | |
| Limita imobil | |
| Limita intravilan | |
| Numar sector | |
| ID imobil | 722 |

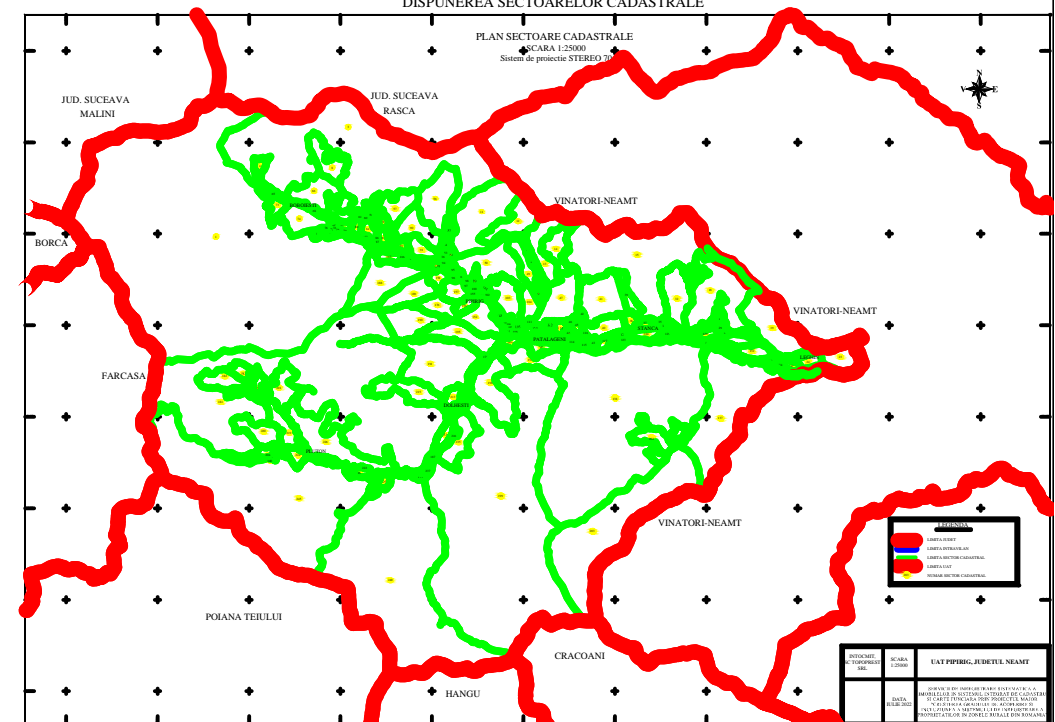

Întocmit:
SC TOPOPREST SRL

Data întocmirii:
IANUARIE 2024

Lucrări de înregistrare sistematică UAT PIPIRIG - DOCUMENTE TEHNICE ALE CADASTRULUI SPRE PUBLICARE
 SC TOPOPREST SRL - document semnat electronic
 SC TOPOPREST SRL - CERTIFICAT DE AUTORIZARE CLASA I SERIA RO-B-J NR. 1804
 MIRCEA AFRASINEI - CERTIFICAT DE AUTORIZARE CATEGORIA D SERIA RO-B-F NR. 0976