


PLAN CADASTRAL
UAT: Vânători-Neamț, județul: NEAMT, Sect. cad. 142, planșa 1
Scara 1:1000
Sistem de proiectie: stereografic 1970
Spre Publicare

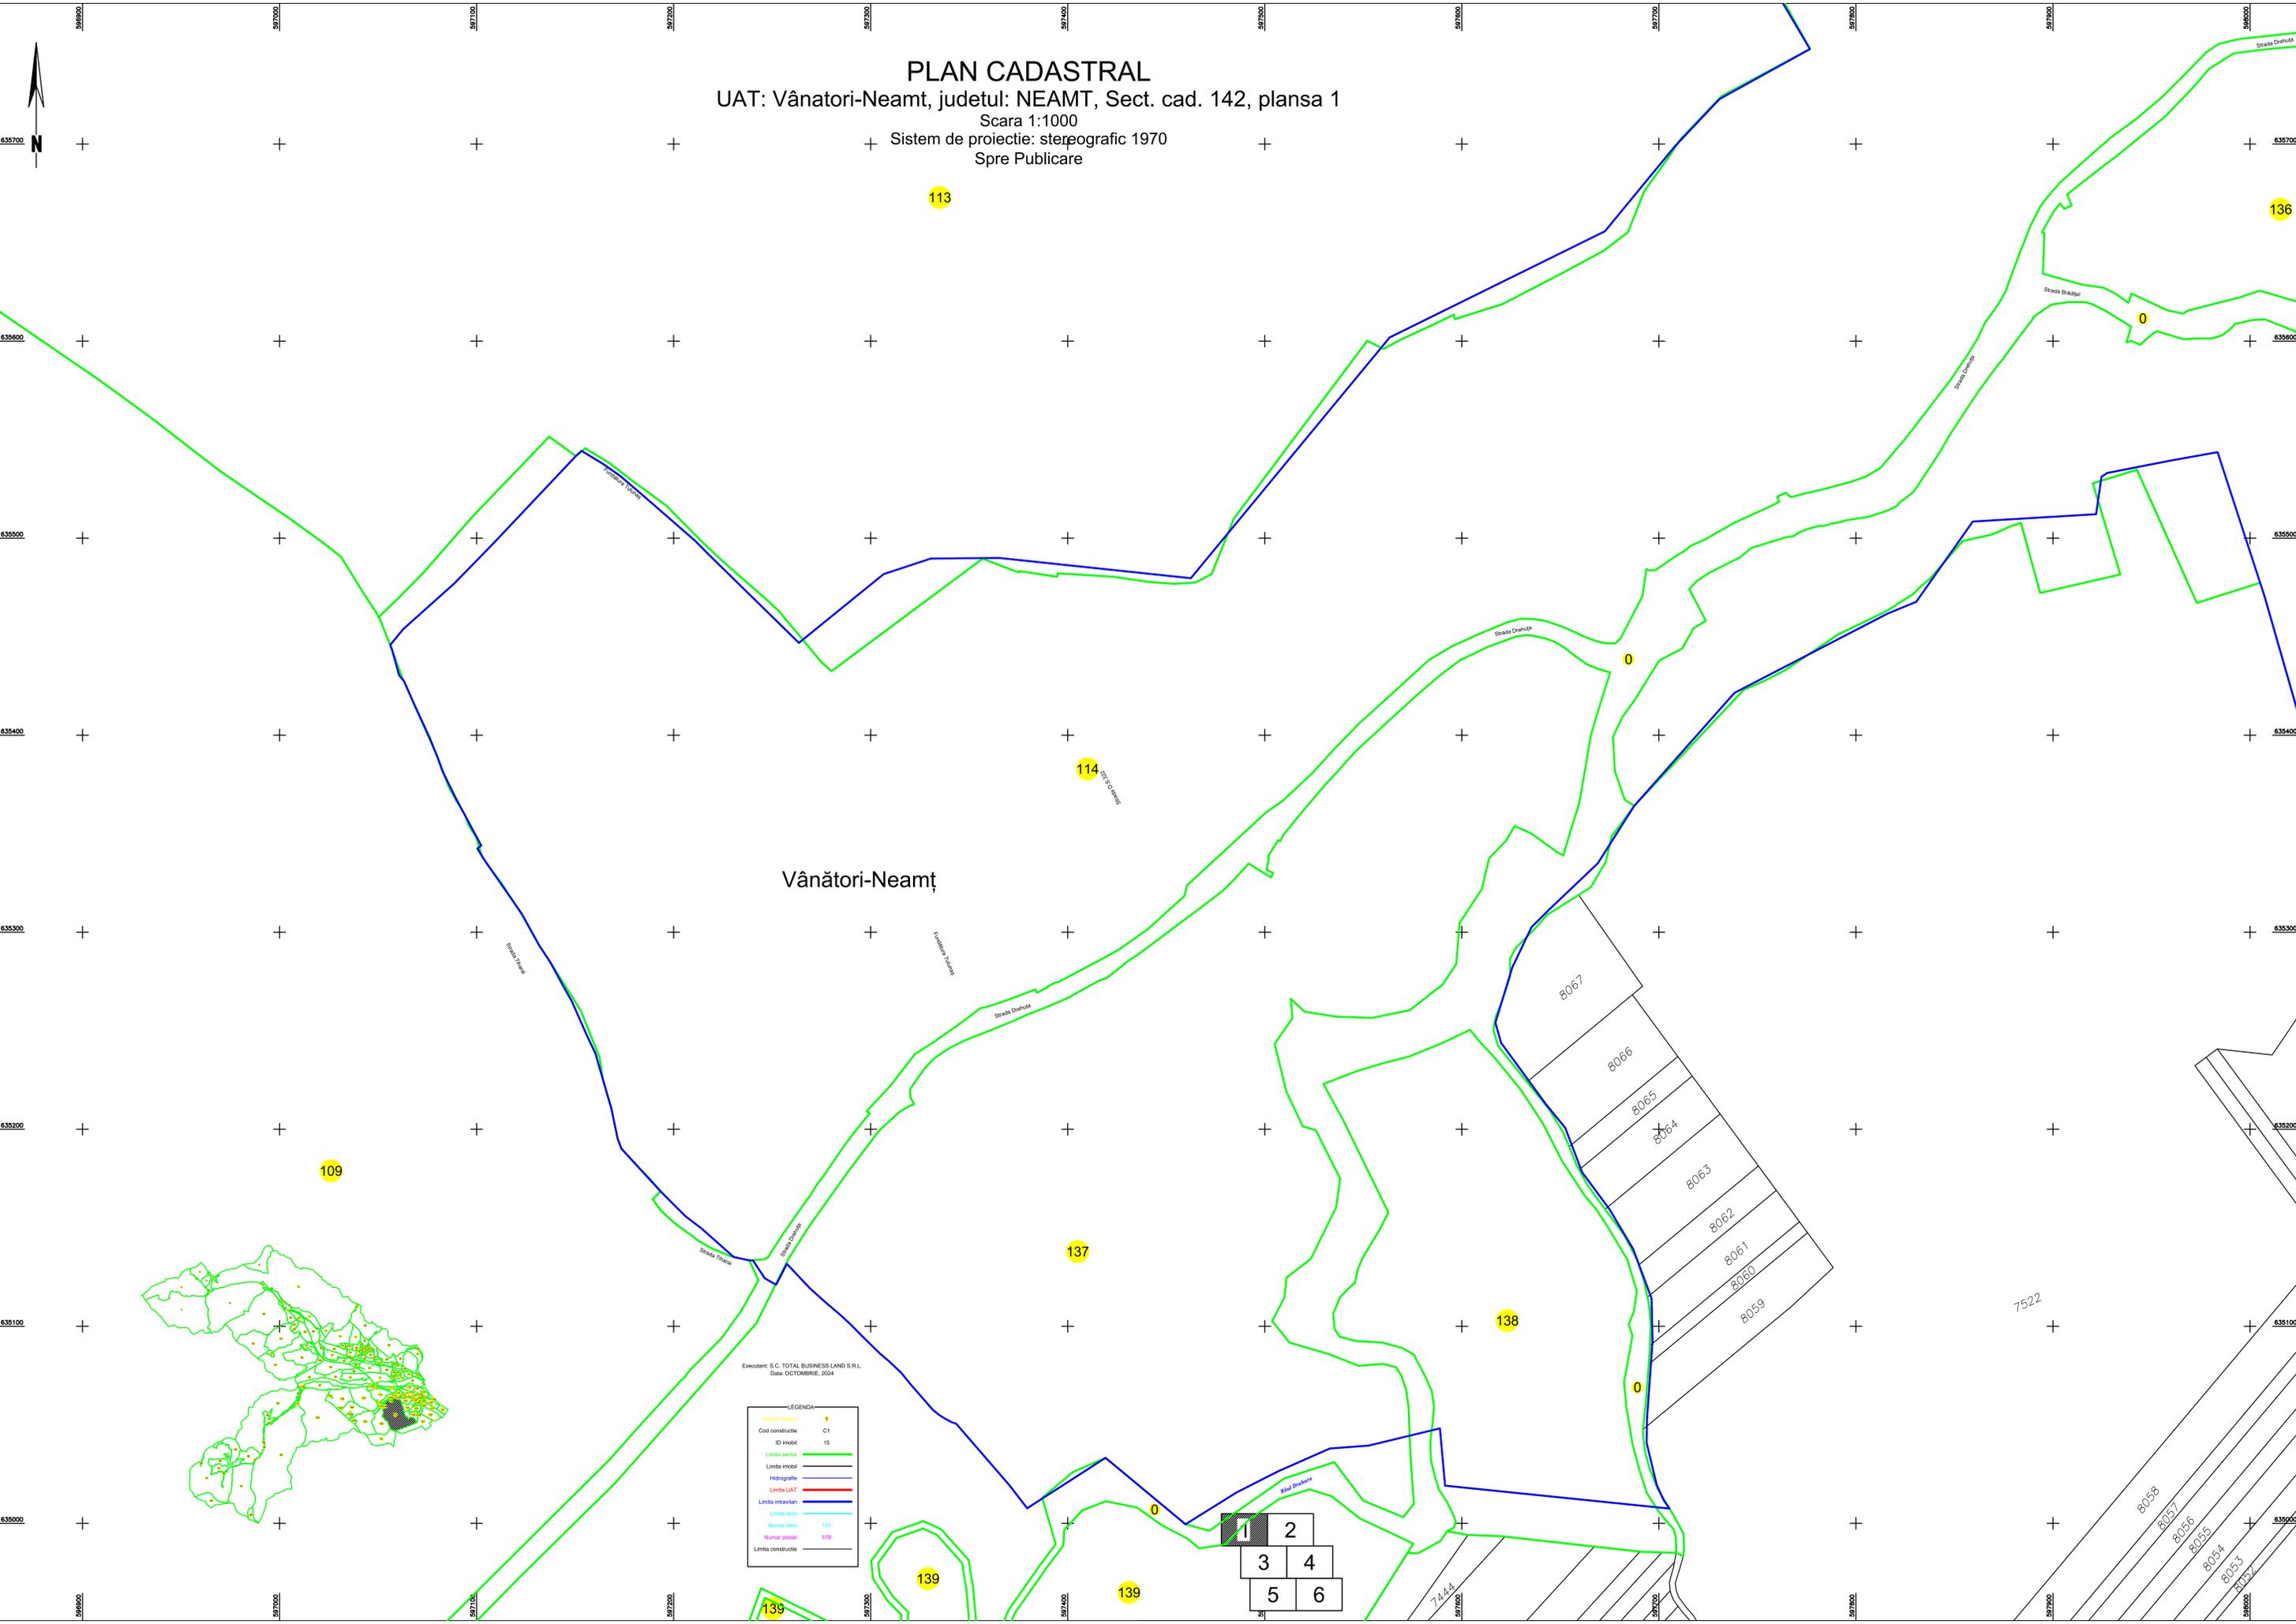

Vânători-Neamț

Executanți: S.C. TOTAL BUSINESS LAND S.R.L.
Data: OCTOMBRIE, 2024

LEGENDA	
Numer Sector	●
Cod constructie	C1
ID Imobil	15
Limite sector	—
Limite Imobil	—
Hidrografie	—
Limite UAT	—
Limite Intervenții	—
Limite teras	—
Numer teras	101
Numer postal	378
Limite constructie	—

1	2
3	4
5	6