




PLAN CADASTRAL

UAT DRAGU, JUDEȚUL SĂLAJ, Sector 58, planșa 10

Scara - 1:1000,
sistem de proiecție STEREO 70
Copie spre publicare

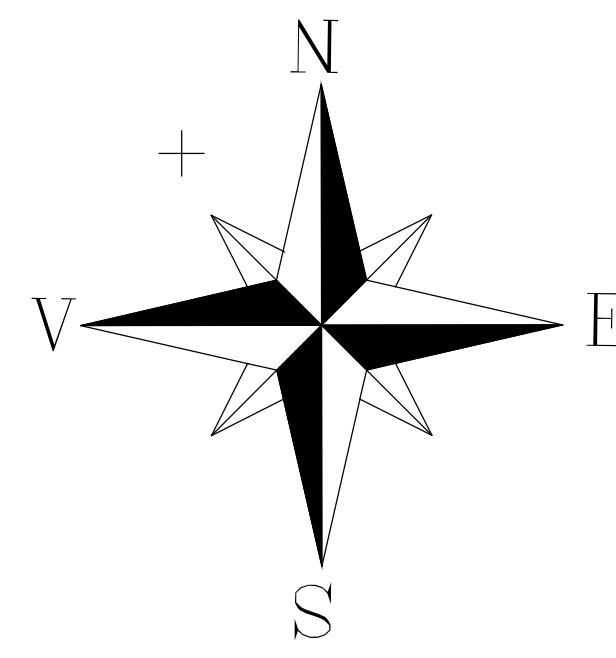

Schită cu dispunerea sectoarelor cadastrale

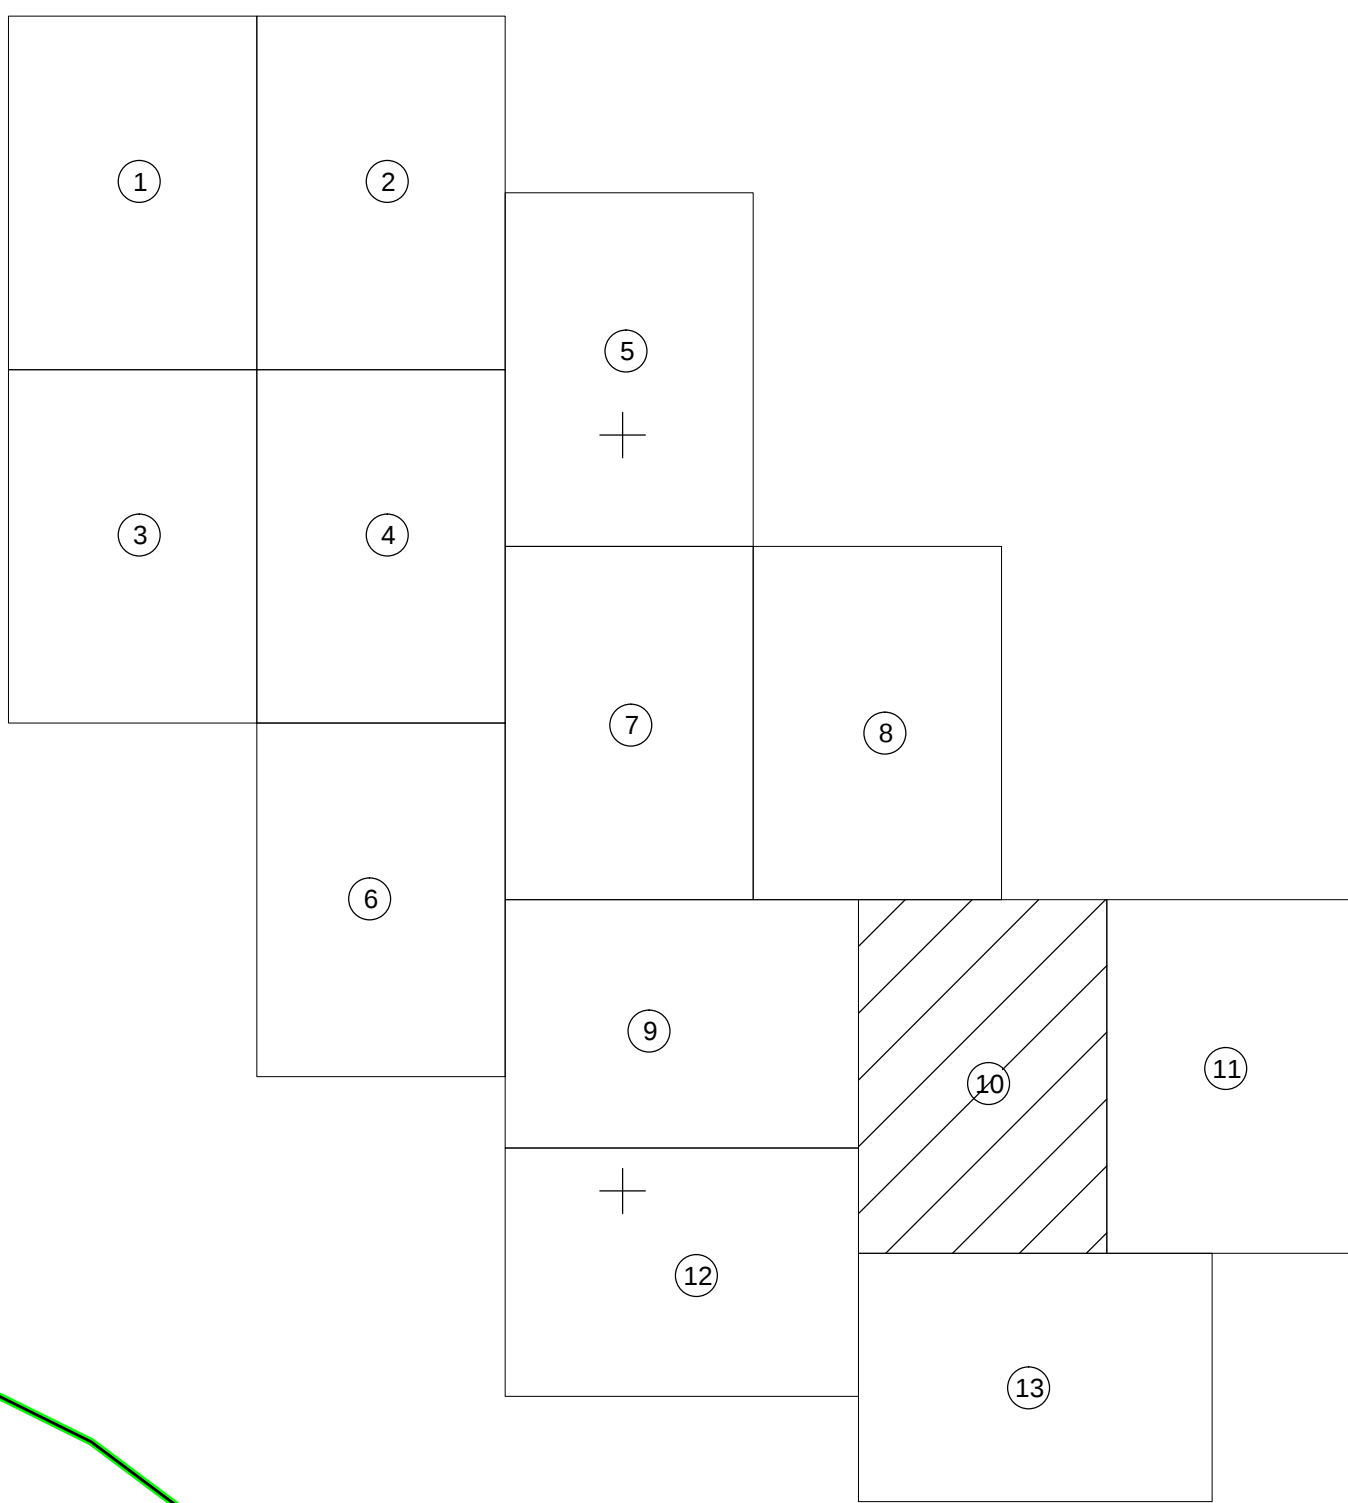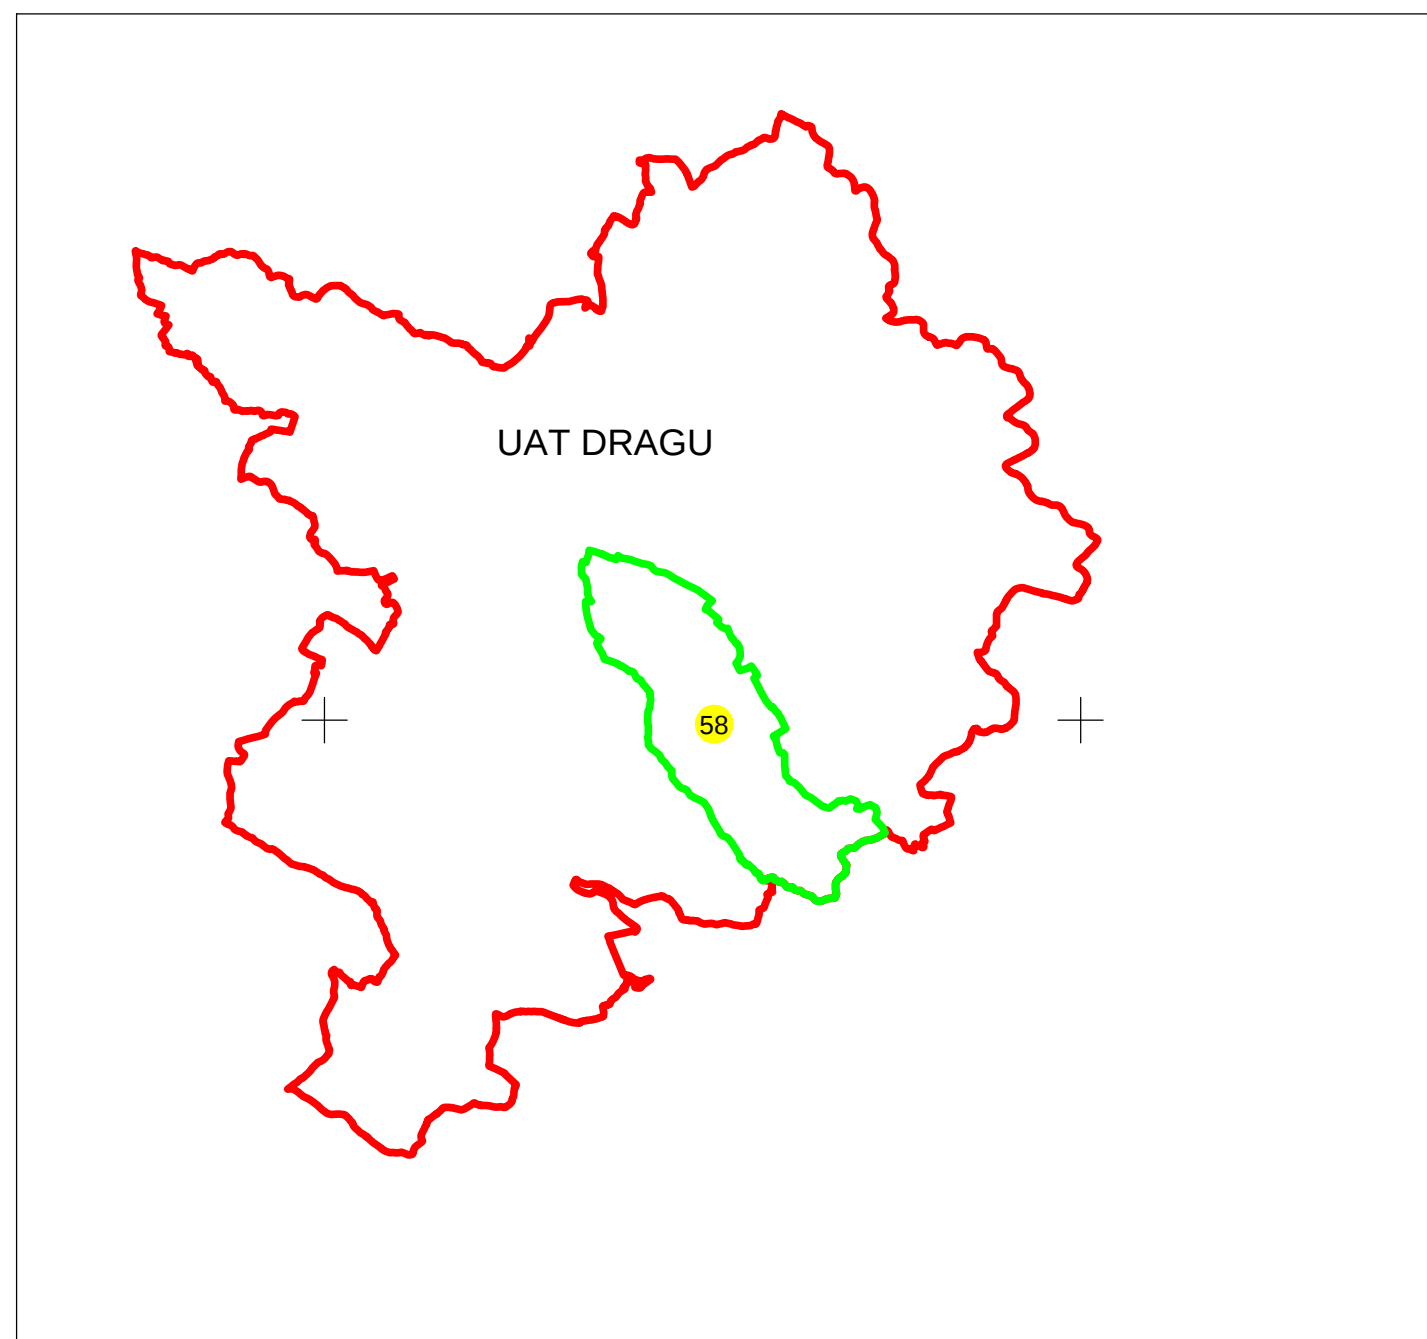

Legendă	
Limite	
Limită UAT	DRAGU
Limită sector	58
Limită imobil	
Identificator imobil	58638
Limită intravilan	

S.C. Topo Cad Ureche S.R.L.

Semnătură: Data: Iunie 2024