




PLAN CADASTRAL

UAT DRAGU, JUDEȚUL SĂLAJ, Sector 58, planșa 11

Scara - 1:1000,
sistem de proiecție STEREO 70
Copie spre publicare

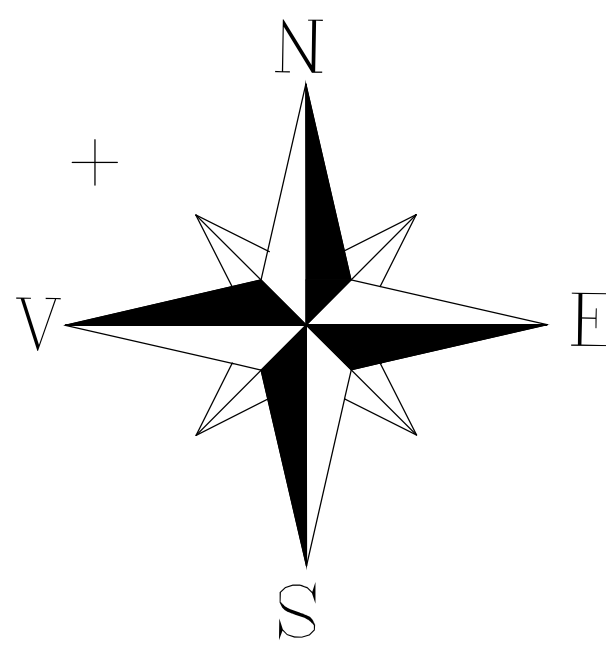

Schita cu dispunerea sectoarelor cadastrale

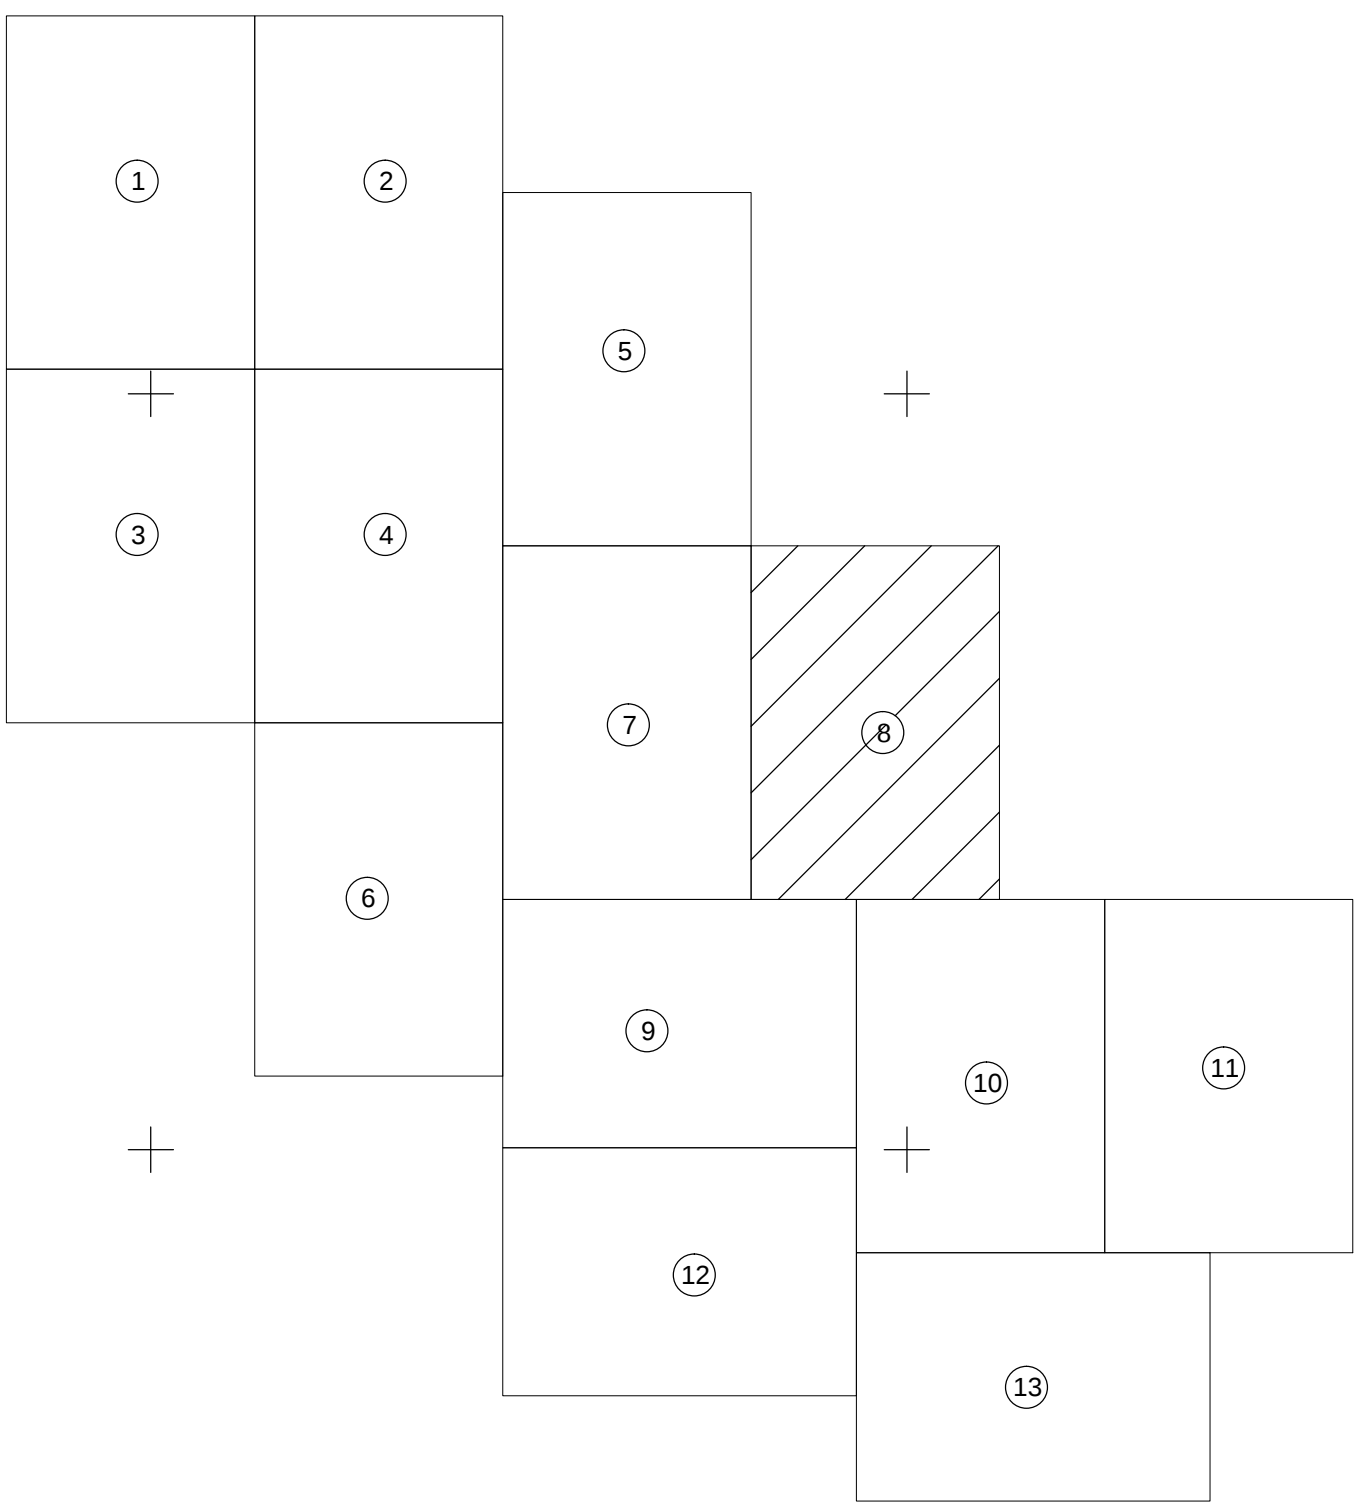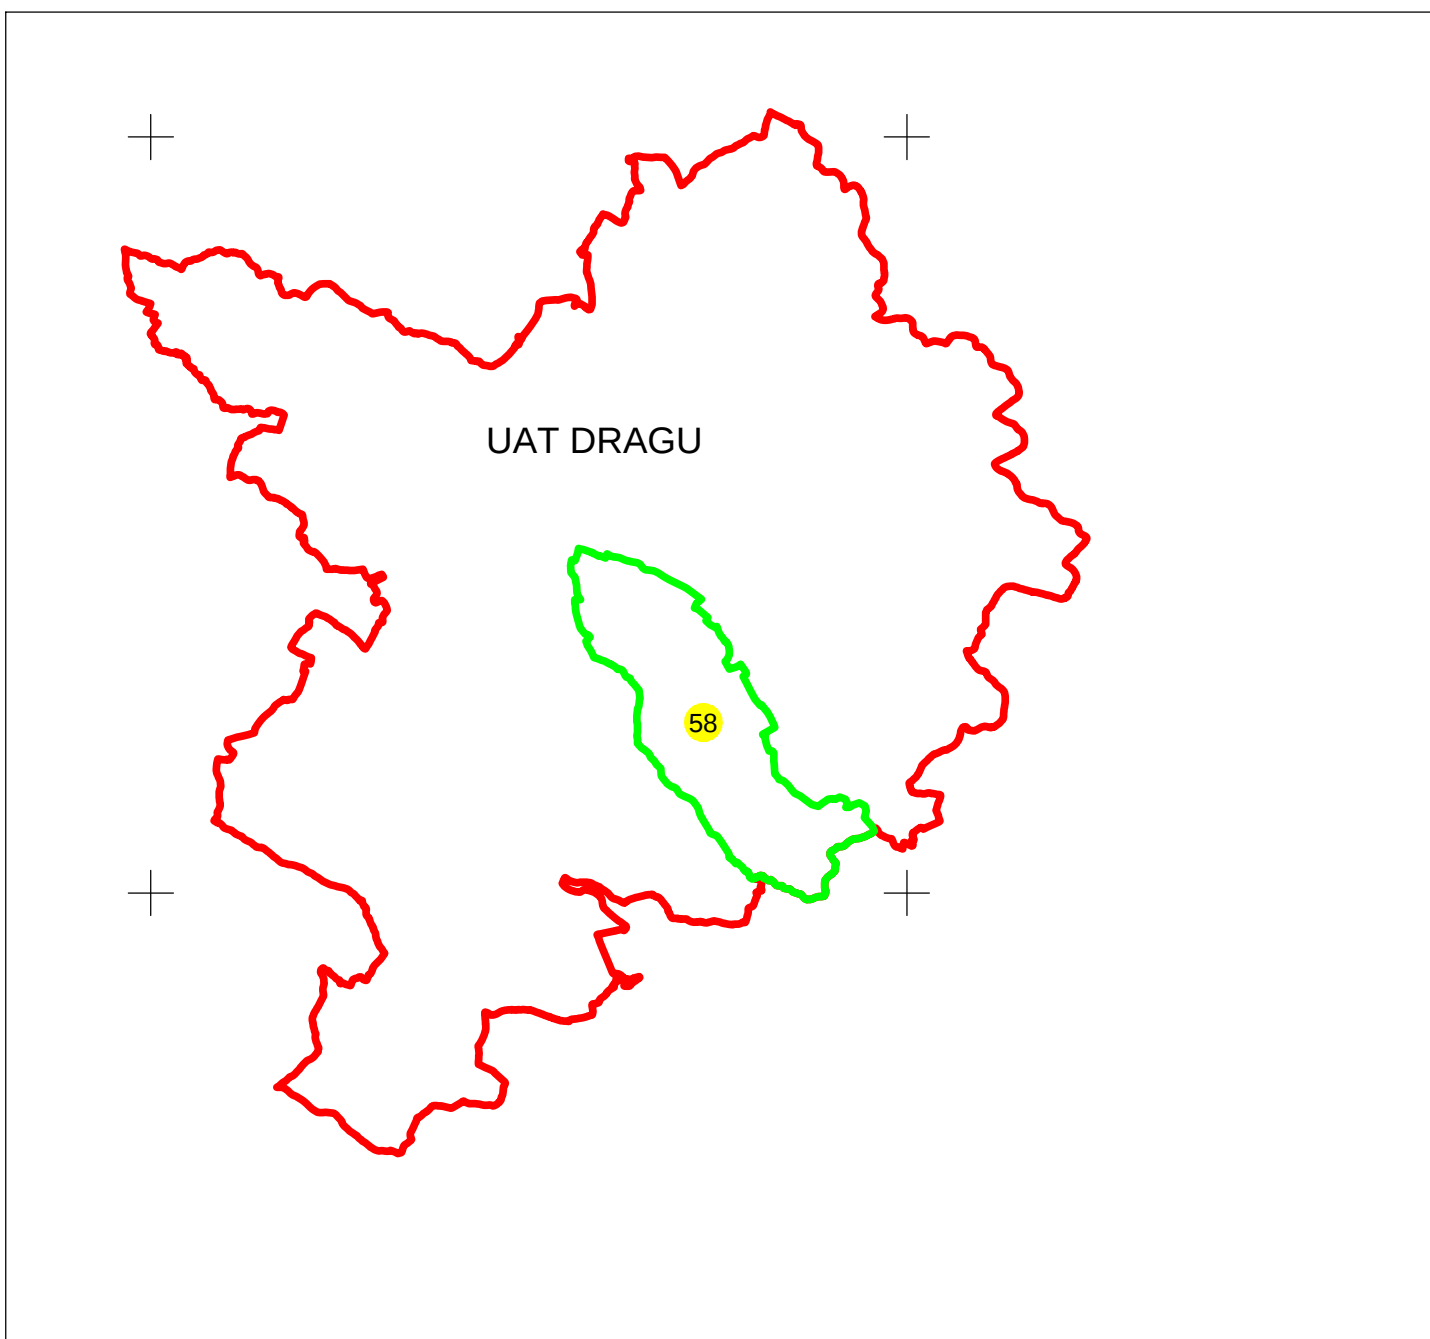

Legendă	
Limite	
Limită UAT	DRAGU
Limită sector	58
Limită imobil	
Identificator imobil	58763
Limită intravilan	
Număr administrativ	

S.C. Topo Cad Ureche S.R.L.

Semnătură: Data: Iunie 2024