



PLAN CADASTRAL
UAT DRAGU, JUDEȚUL SĂLAJ, Sector 58, planșa 8
Scara - 1:1000,
sistem de proiecție STEREO 70
Copie spre publicare

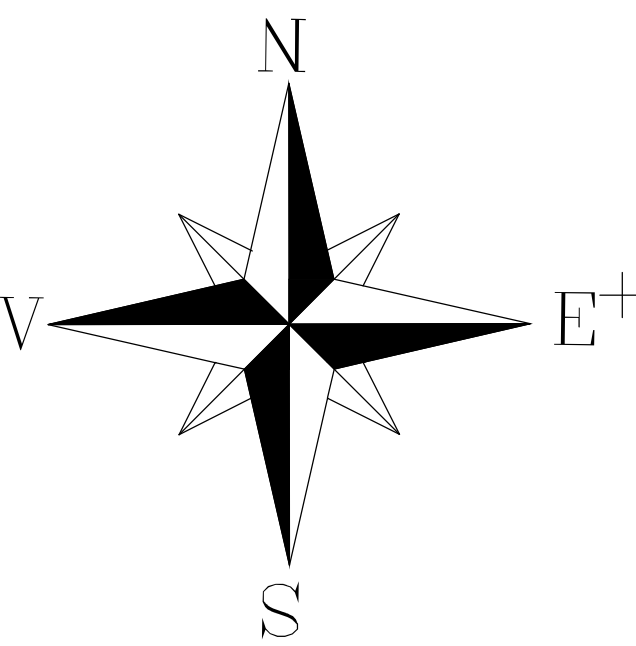

Schita cu dispunerea sectoarelor cadastrale

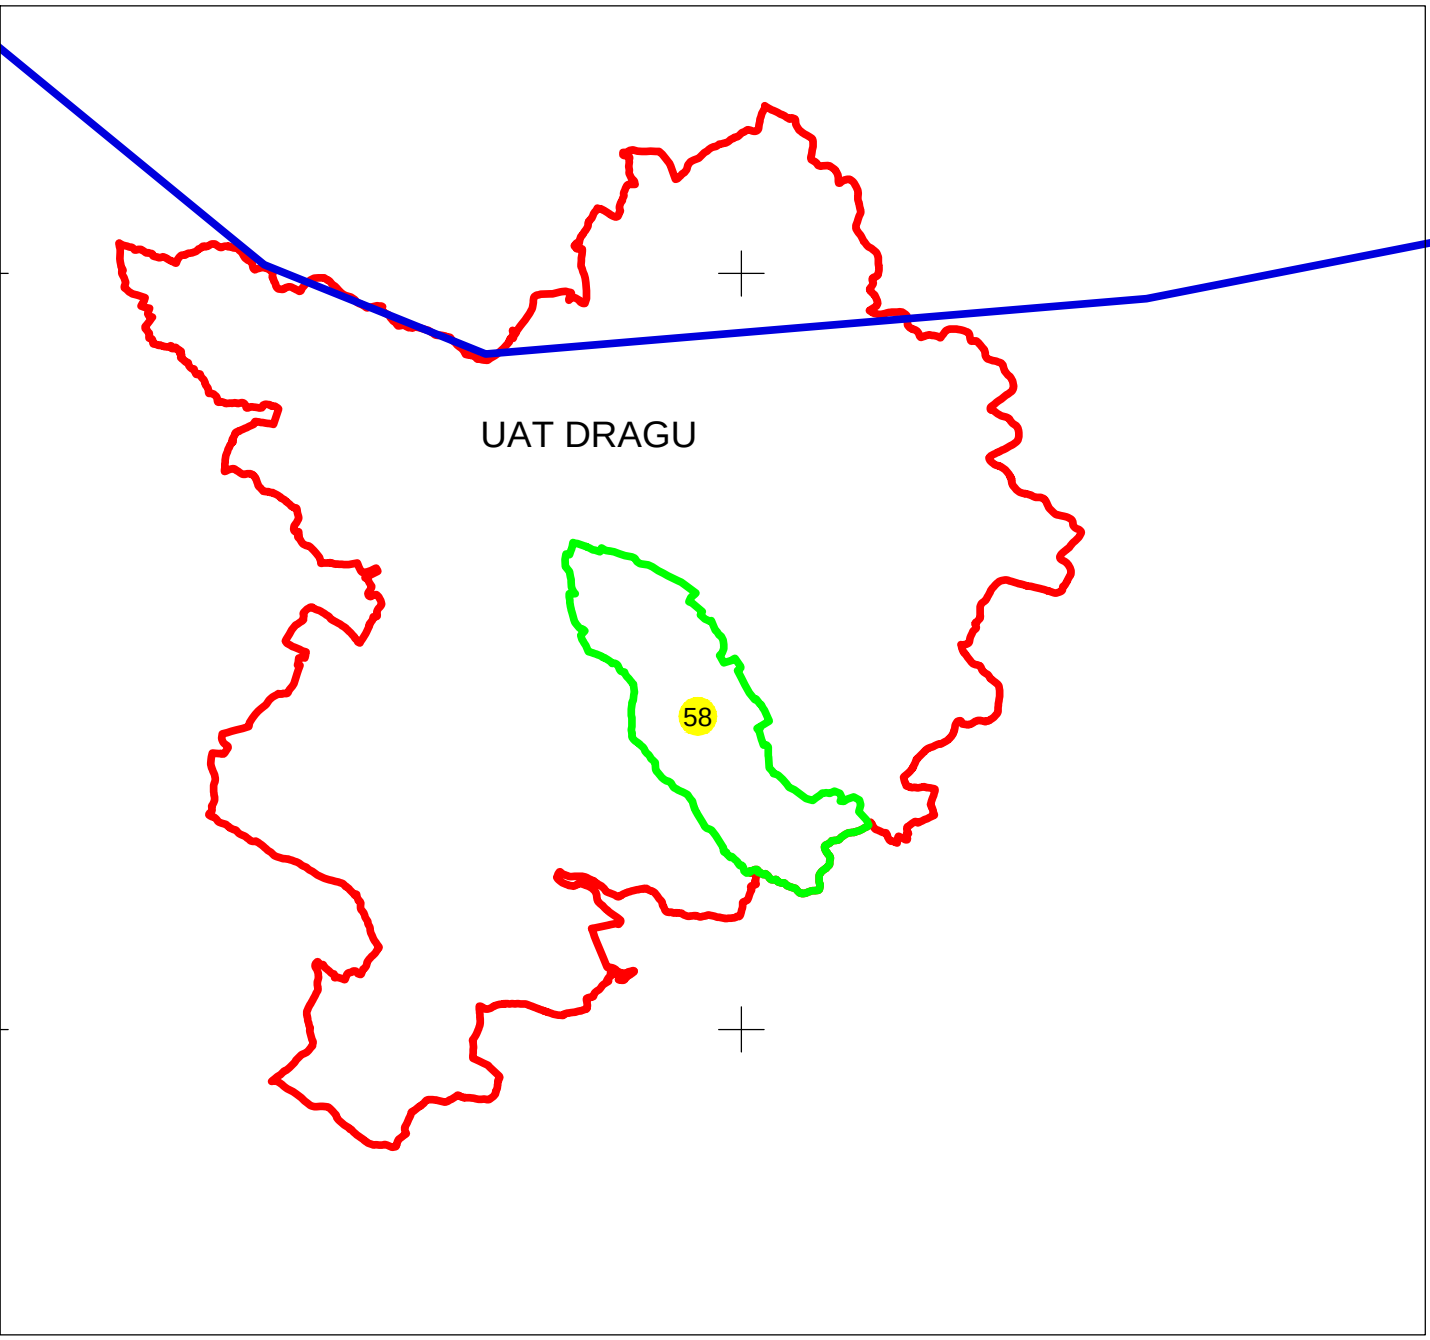

Legendă

Limite

Limită UAT DRAGU

Limită sector 58

Limită imobil

Identificator imobil 58537

Limită intravilan

Număr administrativ

S.C. Topo Cad Ureche S.R.L.

Semnătură: Data: Iunie 2024

