

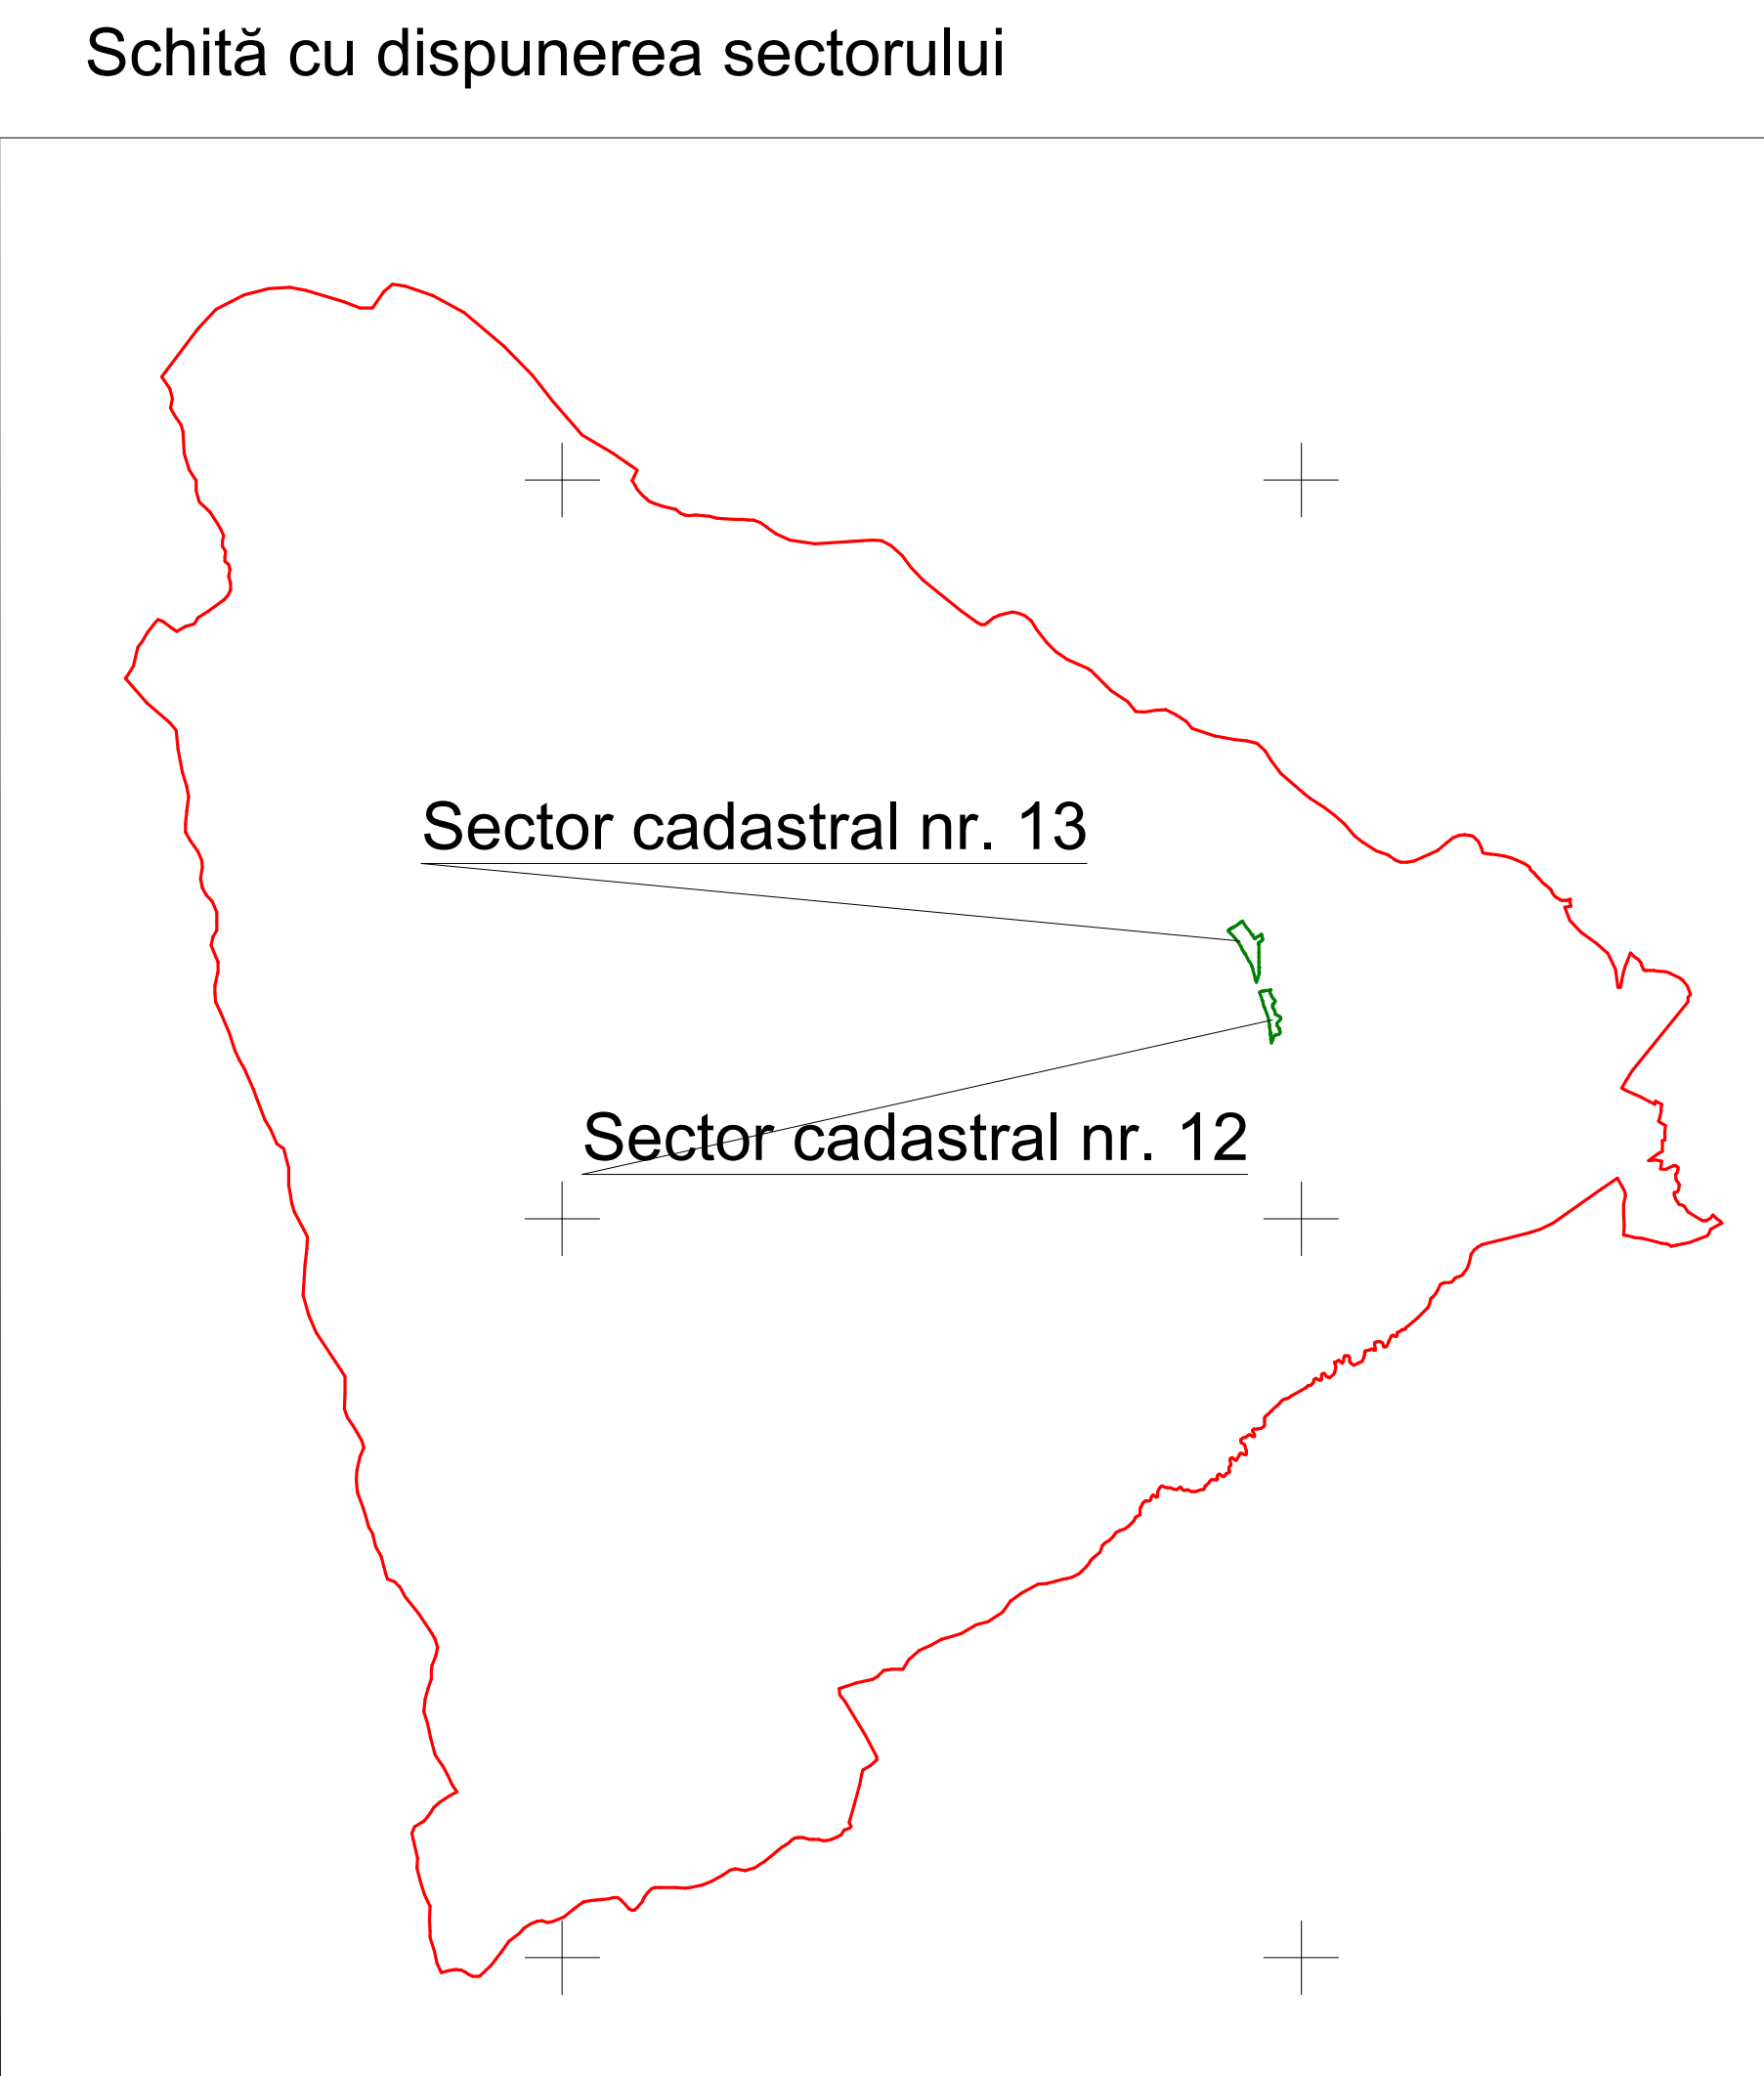


PLAN CADASTRAL
UAT: CAPU CÂMPULUI, JUD. SUCEAVA, Sectoarele Cadastrale nr. 12 si 13
Scara 1:1.000
Sistem de proiectie STEREO 1970

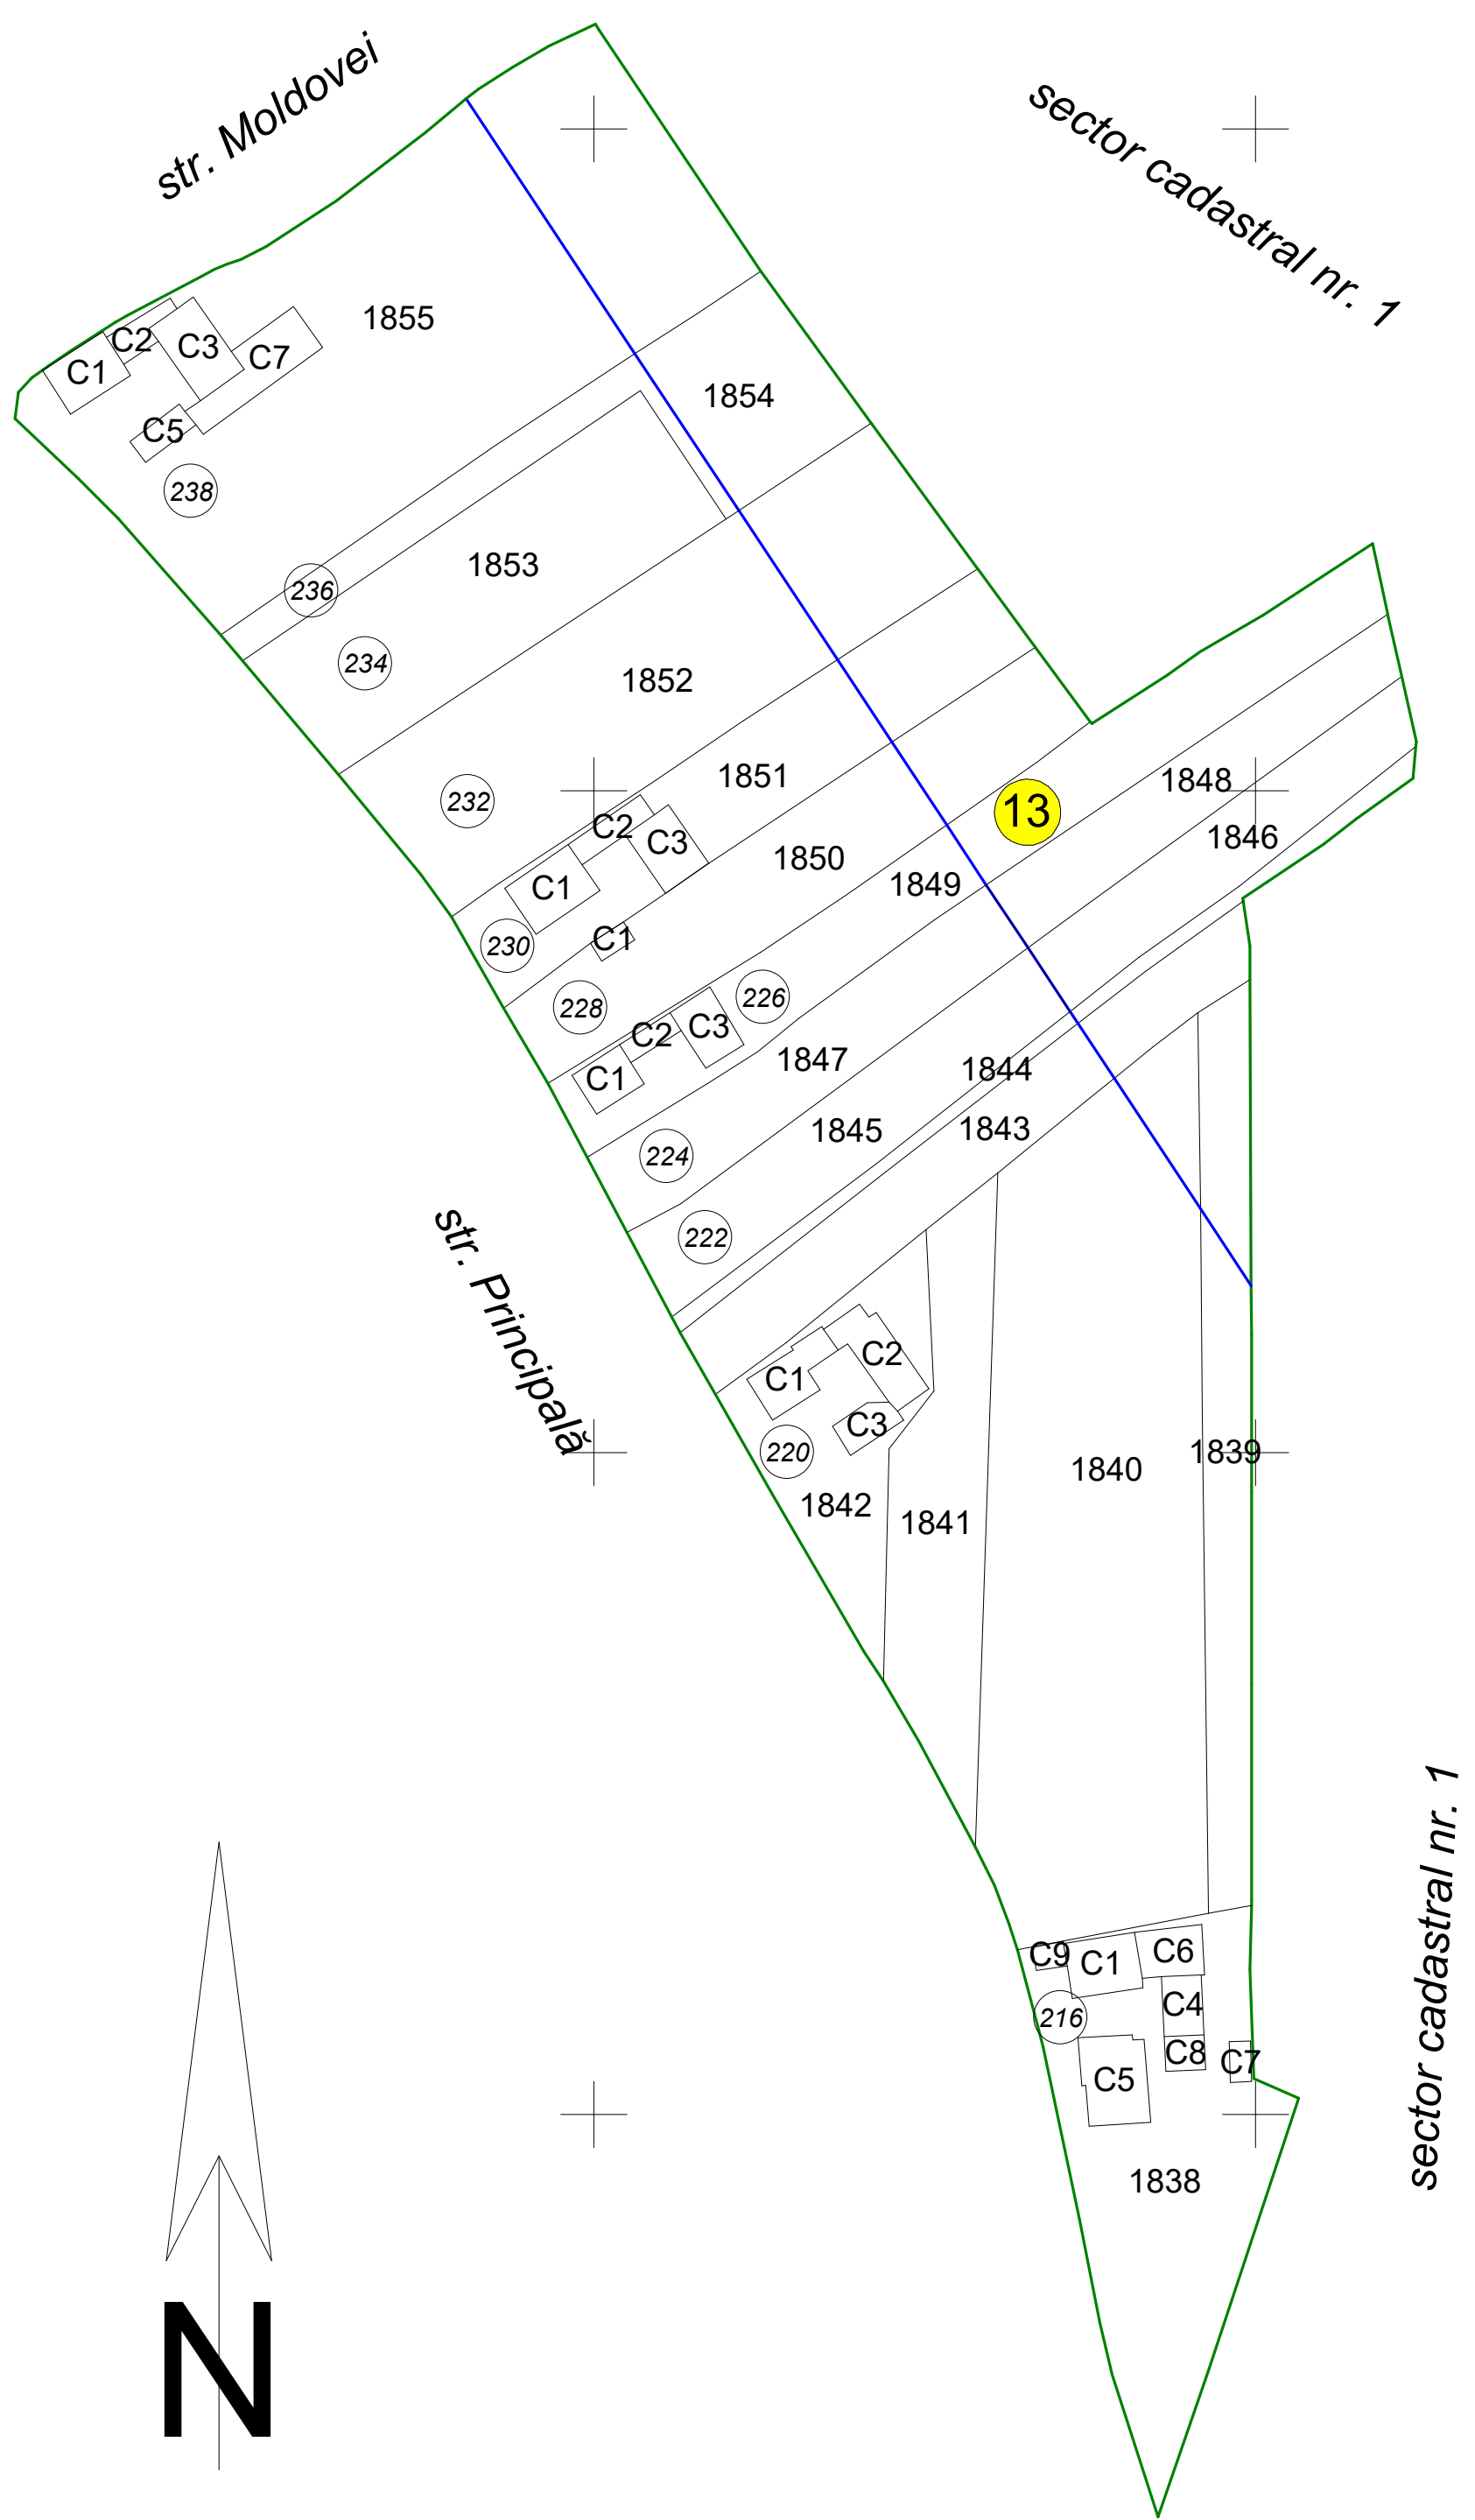

- Legenda:**
- Limită teritoriu administrativ (UAT)
 - Limită sector cadastral
 - 12 Număr sector cadastral
 - Limită intravilan
 - Limită imobil
 - 1813 Identificator imobil
 - C1 Construcție
 - 192 Numar postal
 - str. Principală Numele strazii

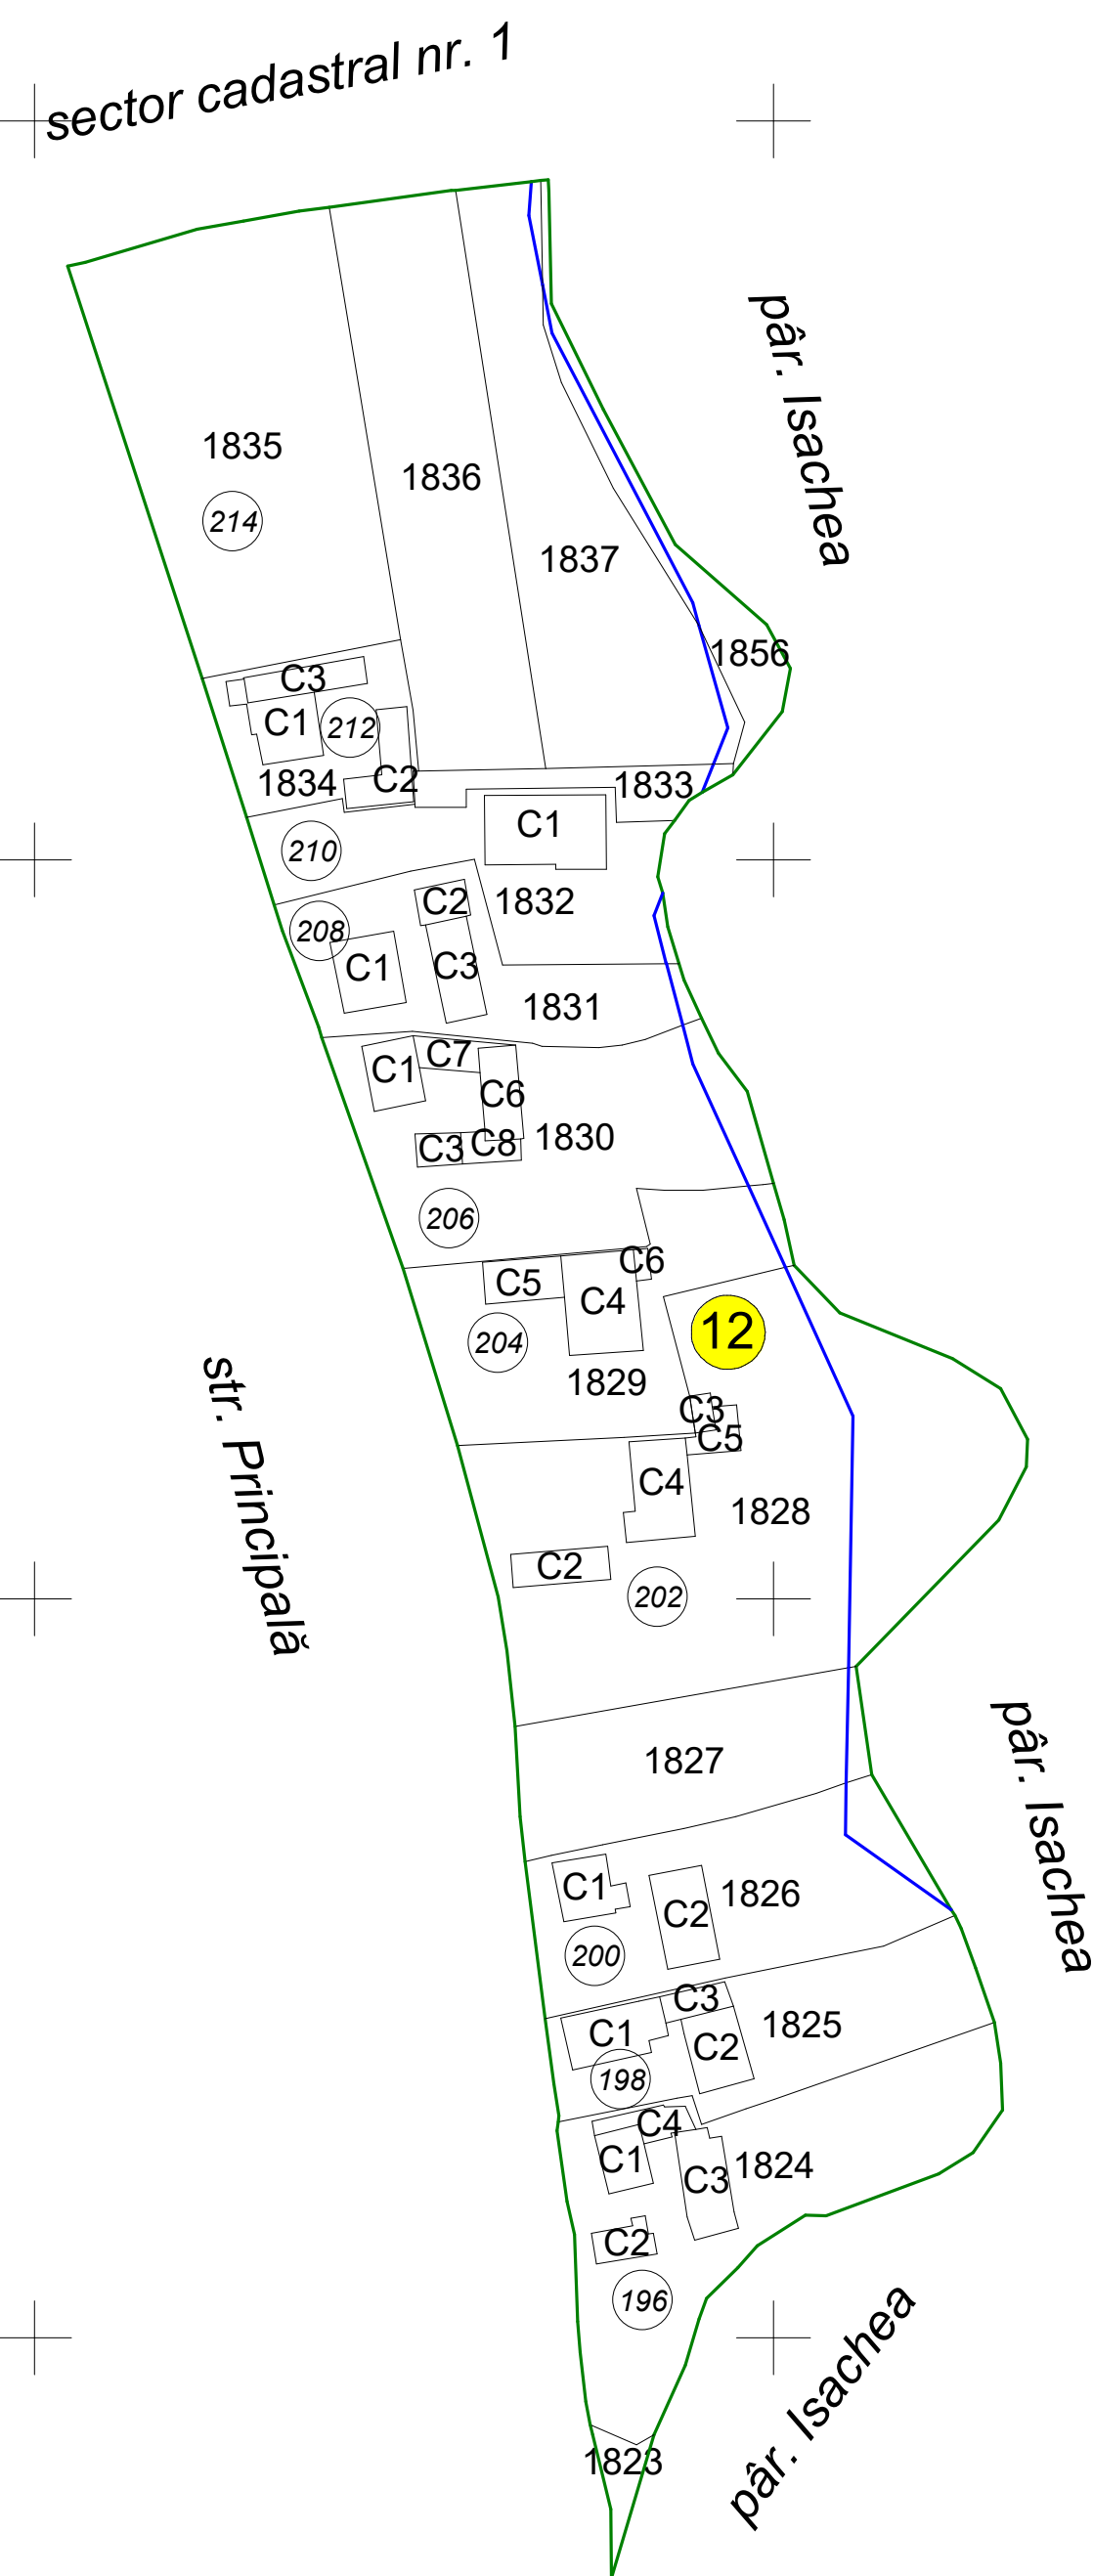

Executant: S.C. TOPOSIG EXPERT S.R.L.
Data: 18.03.2025
< spre publicare >