



PLAN CADASTRAL

JUDEȚUL SUCEAVA, UAT COMĂNEȘTI, SECTORUL CADASTRAL NR. 12

Scara 1:1000
Sistem de proiecție STEREO 1970



Schiță cu dispunerea sectorului:

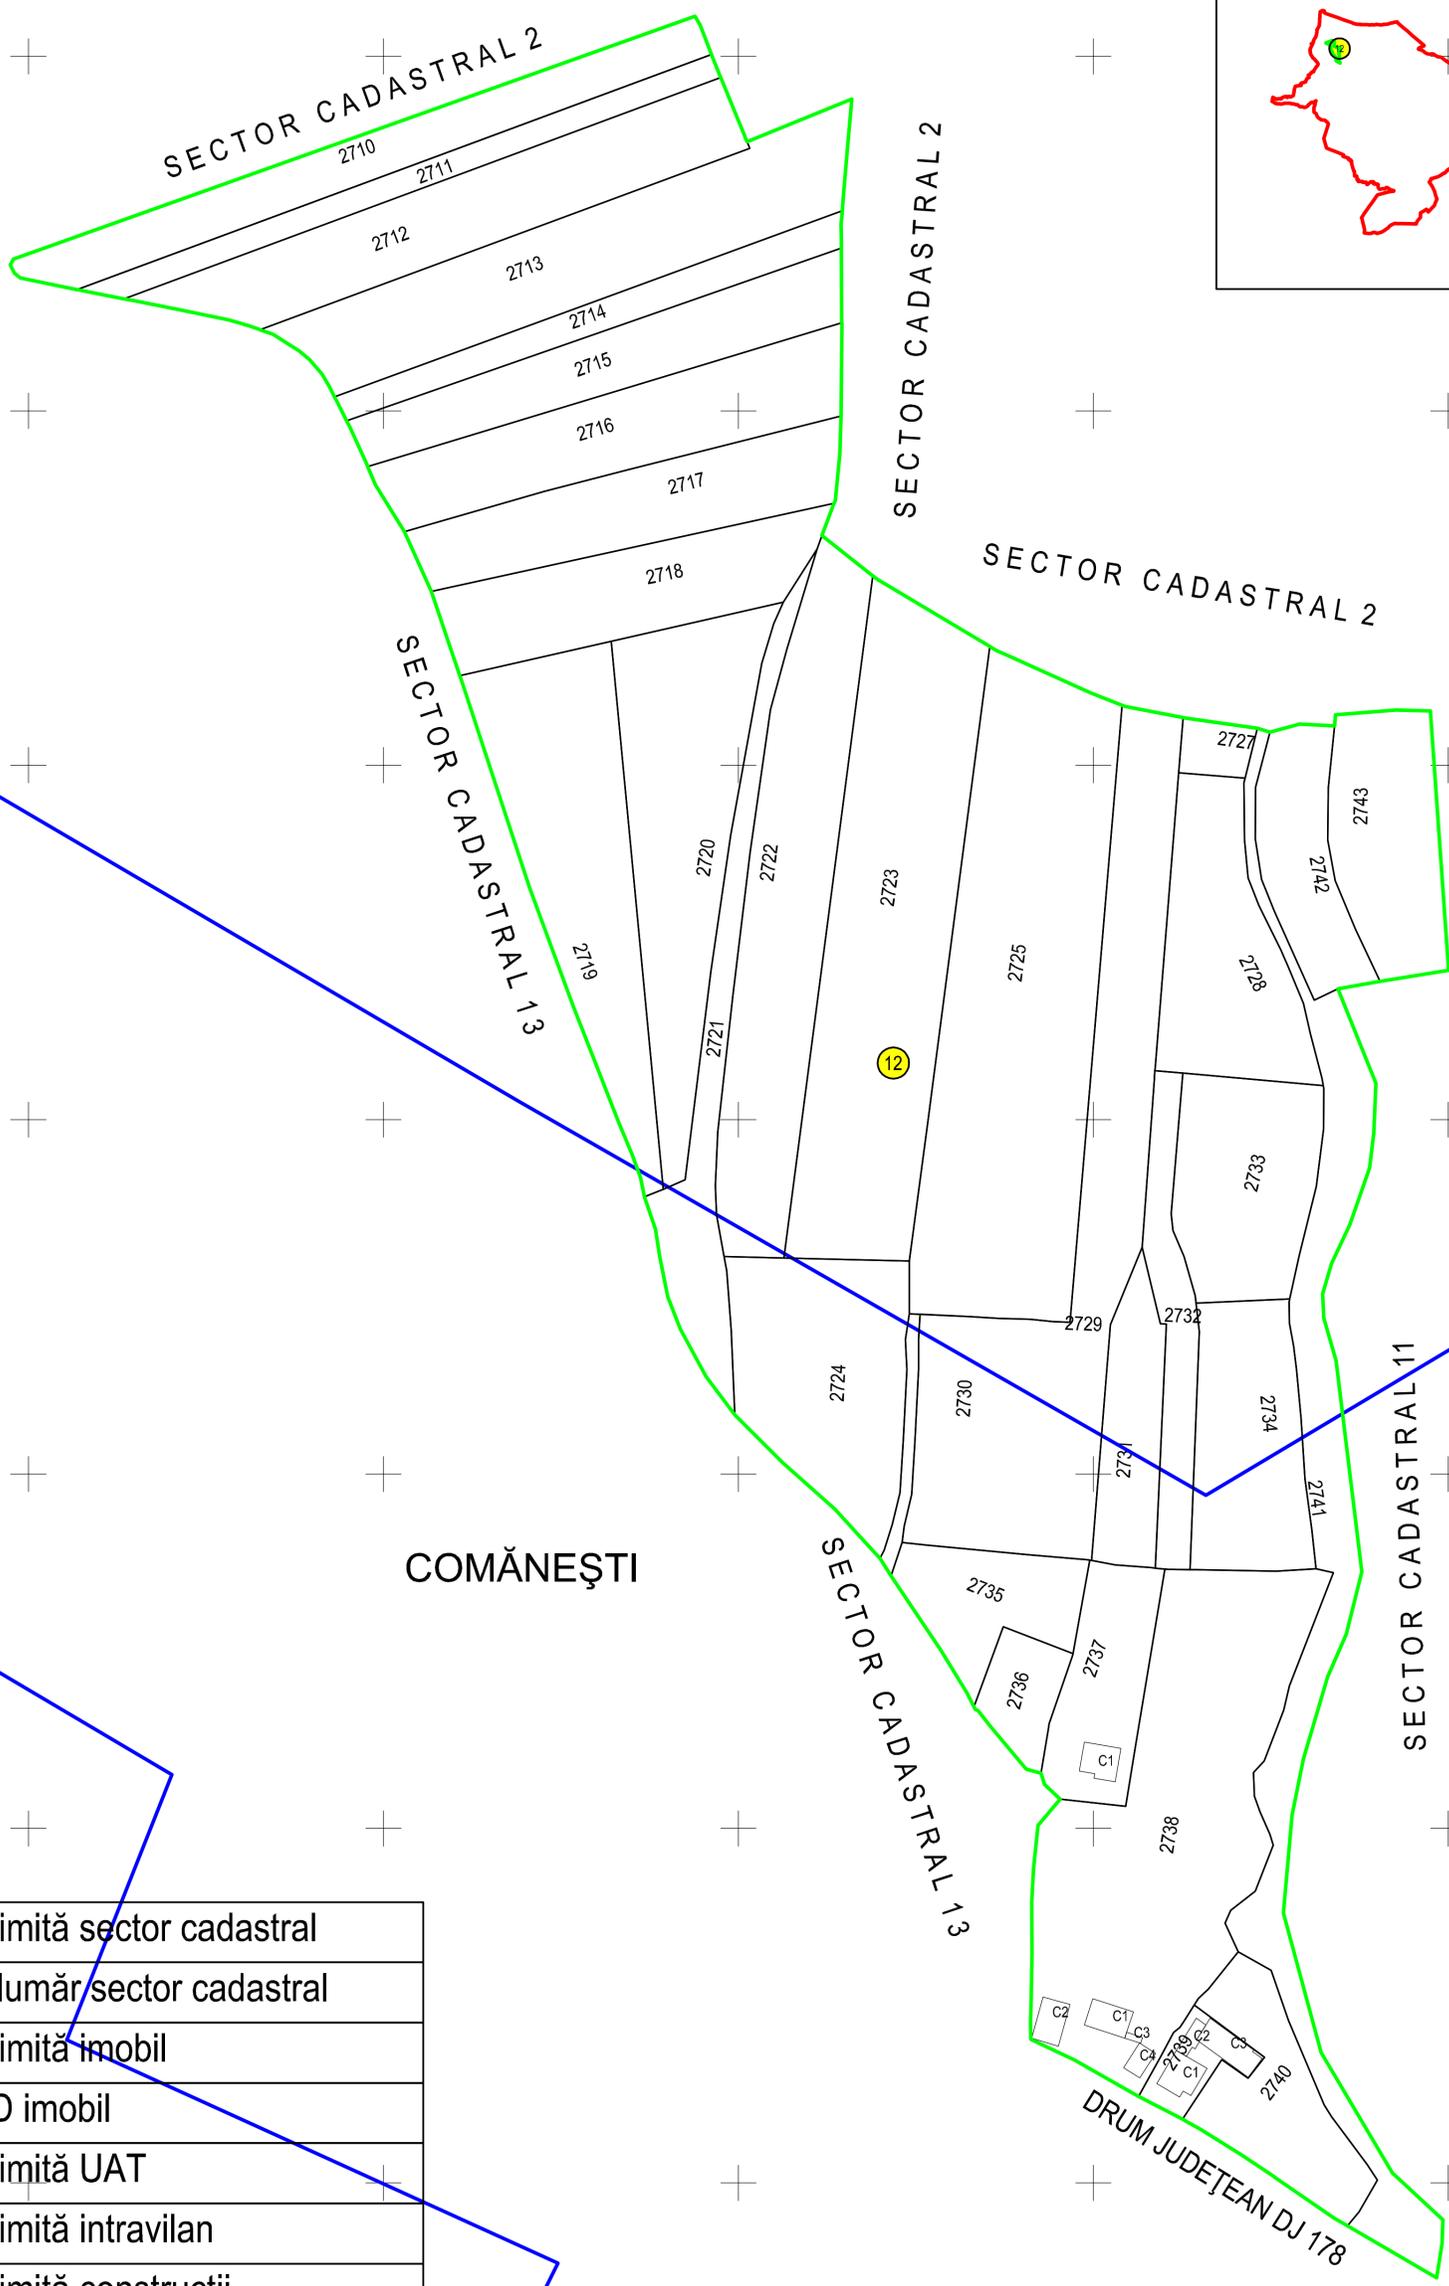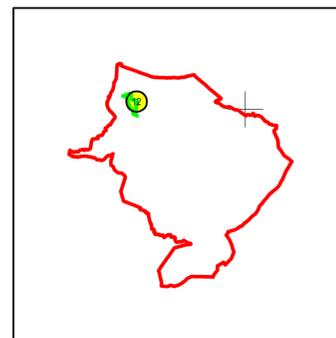

Legendă:

	Limită sector cadastral
	Număr sector cadastral
	Limită imobil
	ID imobil
	Limită UAT
	Limită intravilan
	Limită construcții

< Spre publicare >

Prestator: SC GEODESIGN SURVEY SRL
Executant: ing. AMARFEI OVIDIU
Data: 18.09.2025