
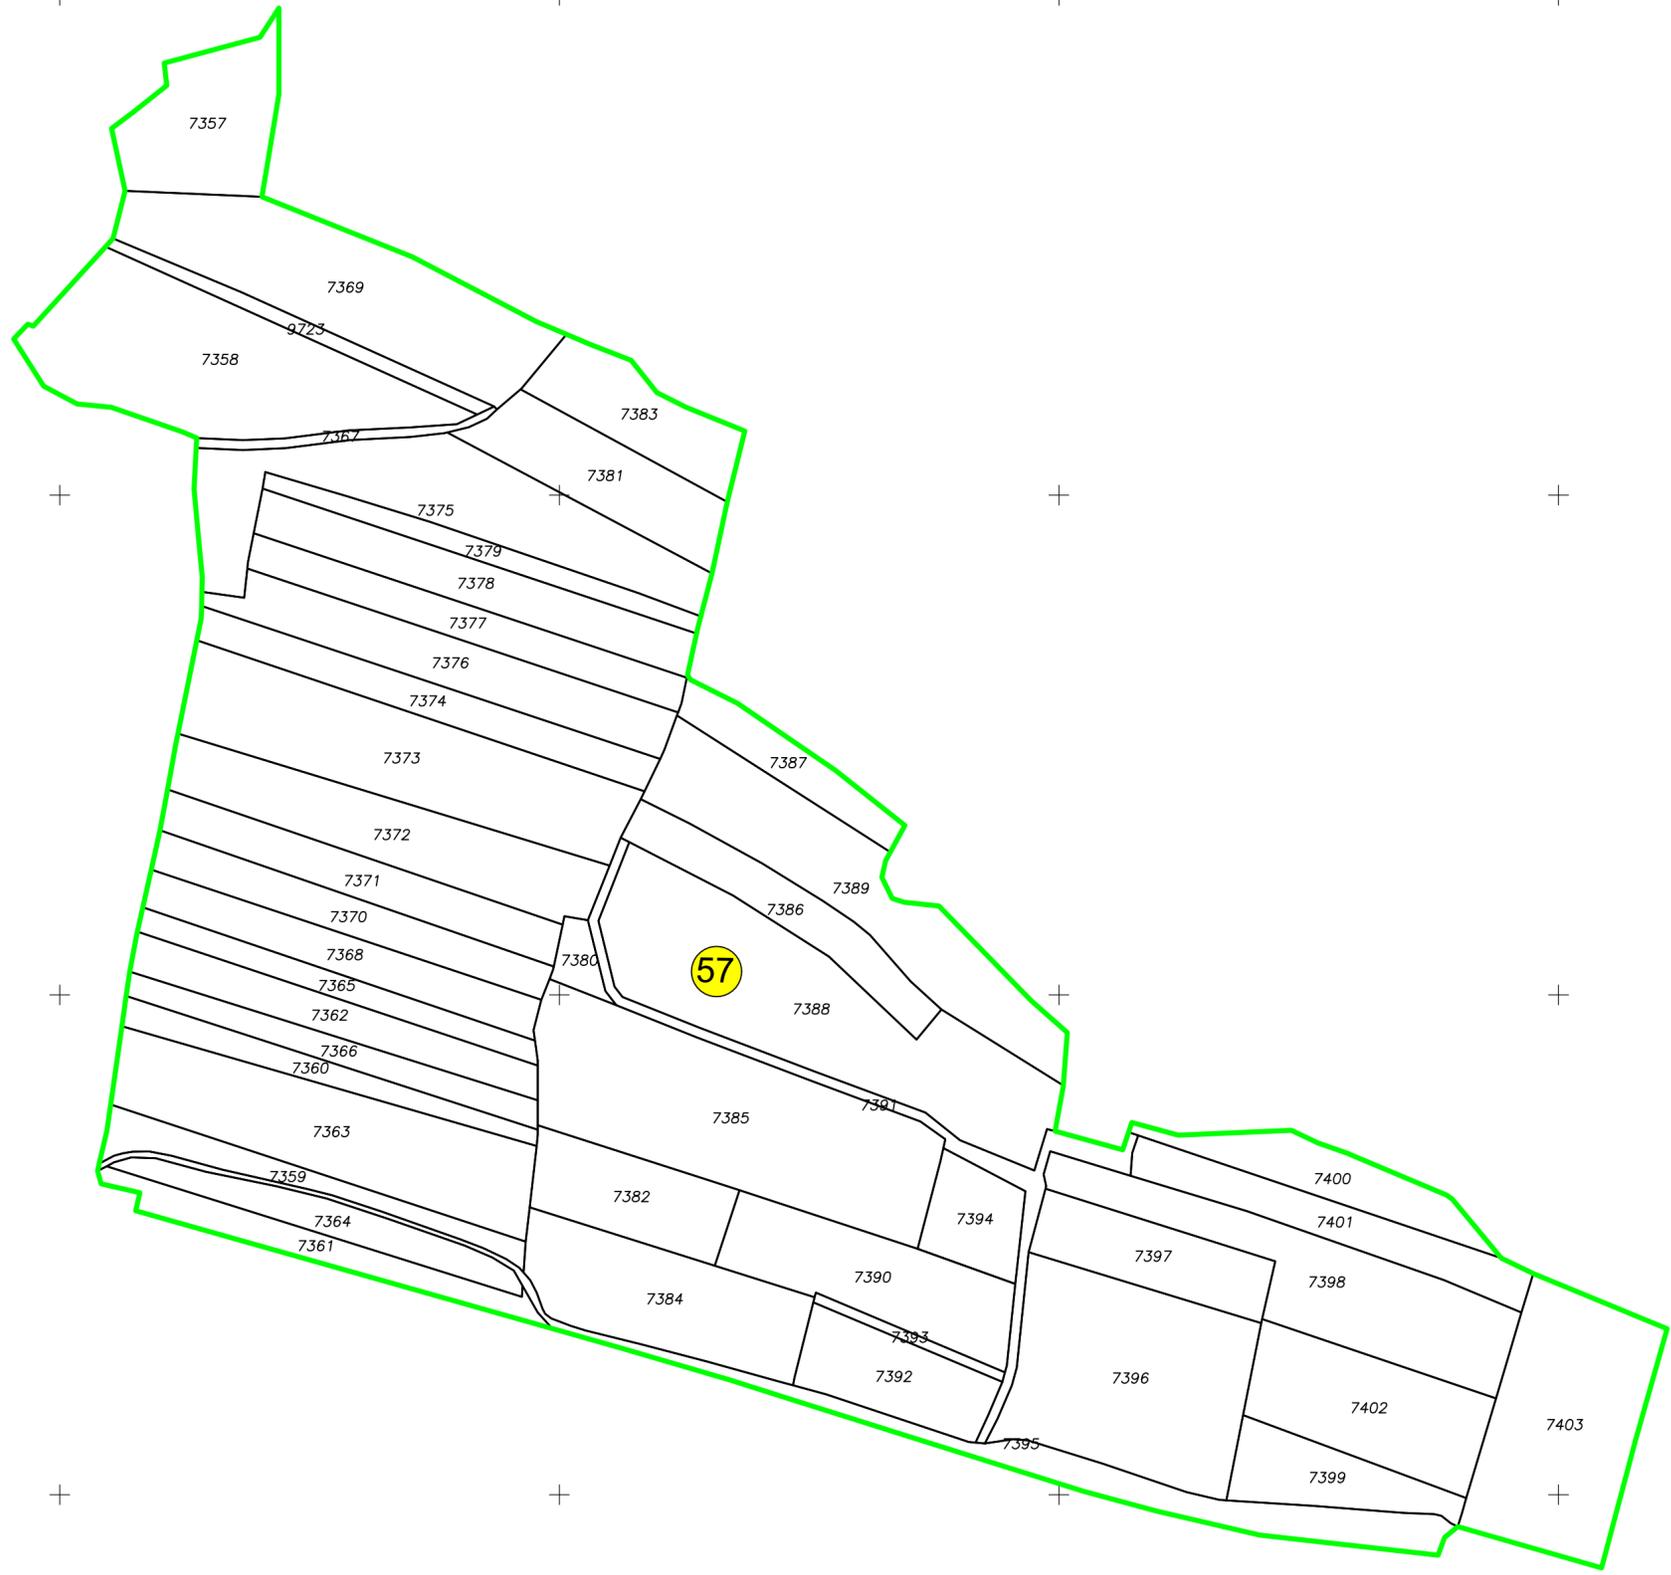


**PLAN CADASTRAL**  
 UAT Fratautii Noi, județul Suceava, sector cadastral 57  
 Scara - 1:2000, sistem de proiecție STEREO 70  
 Planșa nr. 1

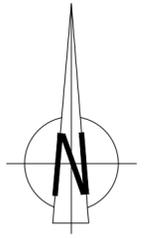

Legendă	
<b>Limite</b>	
Limită UAT	Fratautii Noi
Limită JUDEȚ	Suceava
Limită sector	
Limită imobil	1
Identificator imobil	1250
<b>Toponimie</b>	
Drumuri	
Hidrografie	