


PLAN CADASTRAL


JUDEȚUL SUCEAVA, UAT GĂLĂNEȘTI, SECTORUL CADASTRAL NR. 2

Scara 1:1000
Sistem de proiecție STEREO 1970

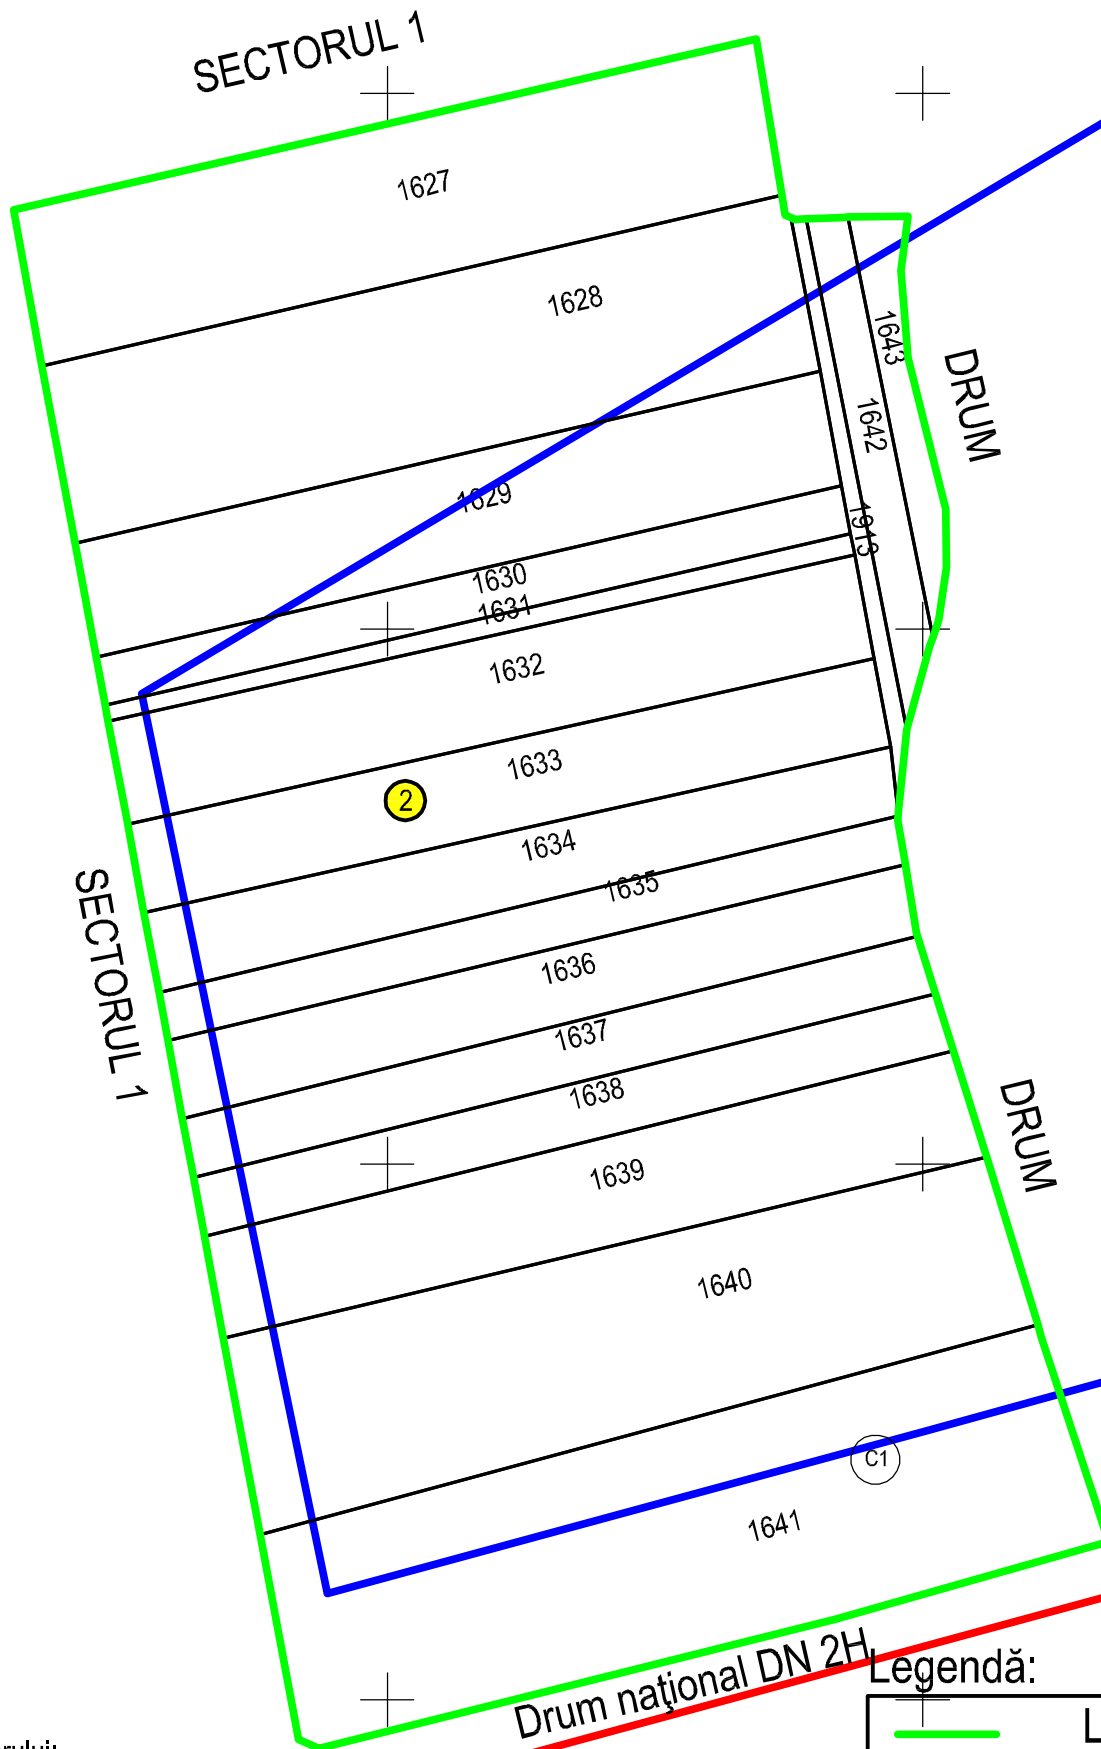

GĂLĂNEȘTI

Schiță cu dispunerea sectorului:

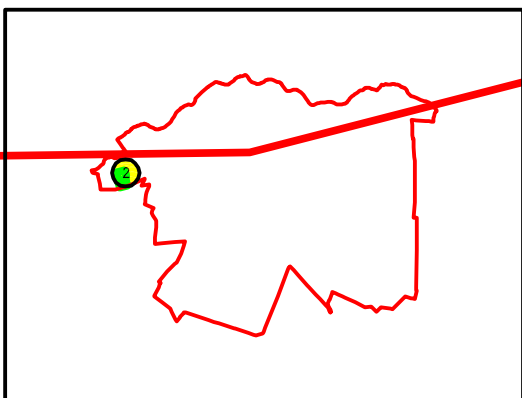

< Spre publicare >

Legendă:

	Limită sector cadastral
	Număr sector cadastral
	Limită imobil
	ID imobil
	Limită UAT
	Limită intravilan
	Limită construcții

Prestator: SC MARDARI PROJECTS&INVESTMENTS SRL
Executant: ing. MARDARI RADU VIOREL
Data: 18.03.2024