


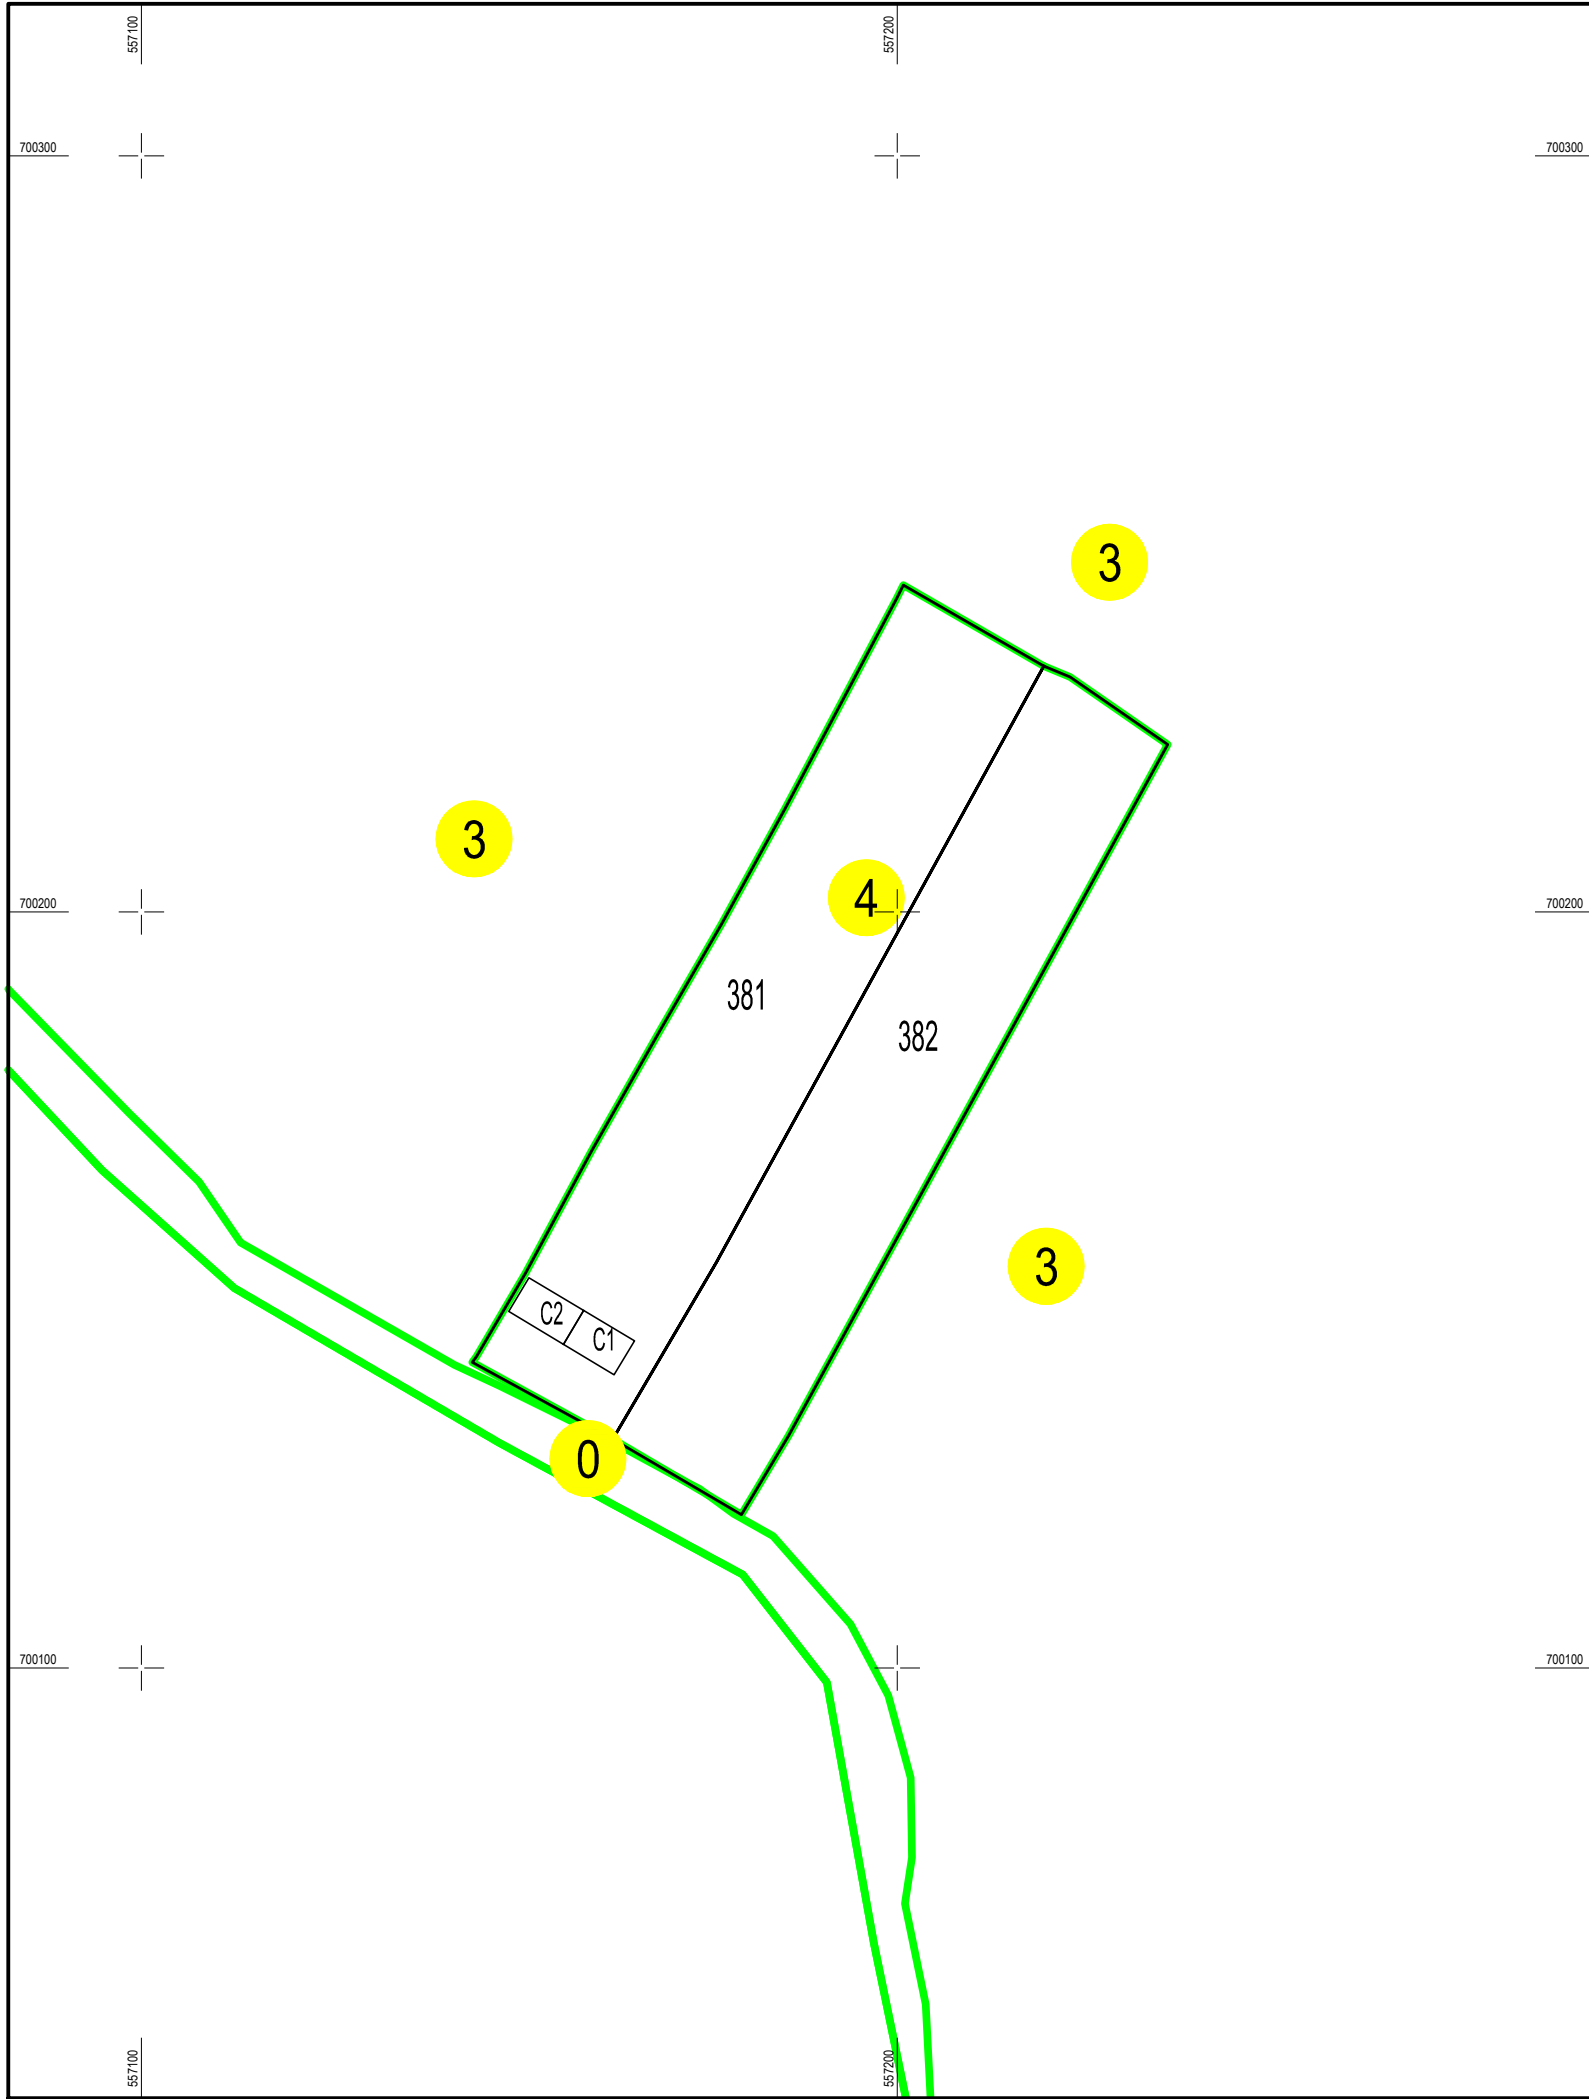

Plan cadastral  
UAT SUCEVIȚA  
Loc. Voievodeasa  
JUDEȚUL SUCEAVA  
SECTOR CADASTRAL:  
NR. 4

Scara 1:1000  
Sistem de proiecție STEREO 70

PLANSA NR. 4  
copie spre publicare

**LEGENDA**

- Limita UAT
- Limita construcție
- Limita imobil
- Limita intravilan
- Limita sector cadastral
- Numar sector cadastral
- 200 ID imobil
- C1 Corp Construcție
- Hidrografie*
- ▨ Sectoare necontractate

Executant,  
SC CADASPLAN  
SOLUTIONS SRL

Data întocmirii:  
09.2024

