


PLAN CADASTRAL

UAT Denta, județul Timiș, sector 54

Scara - 1:2000, sistem de proiecție STEREO 70
Copie spre publicare

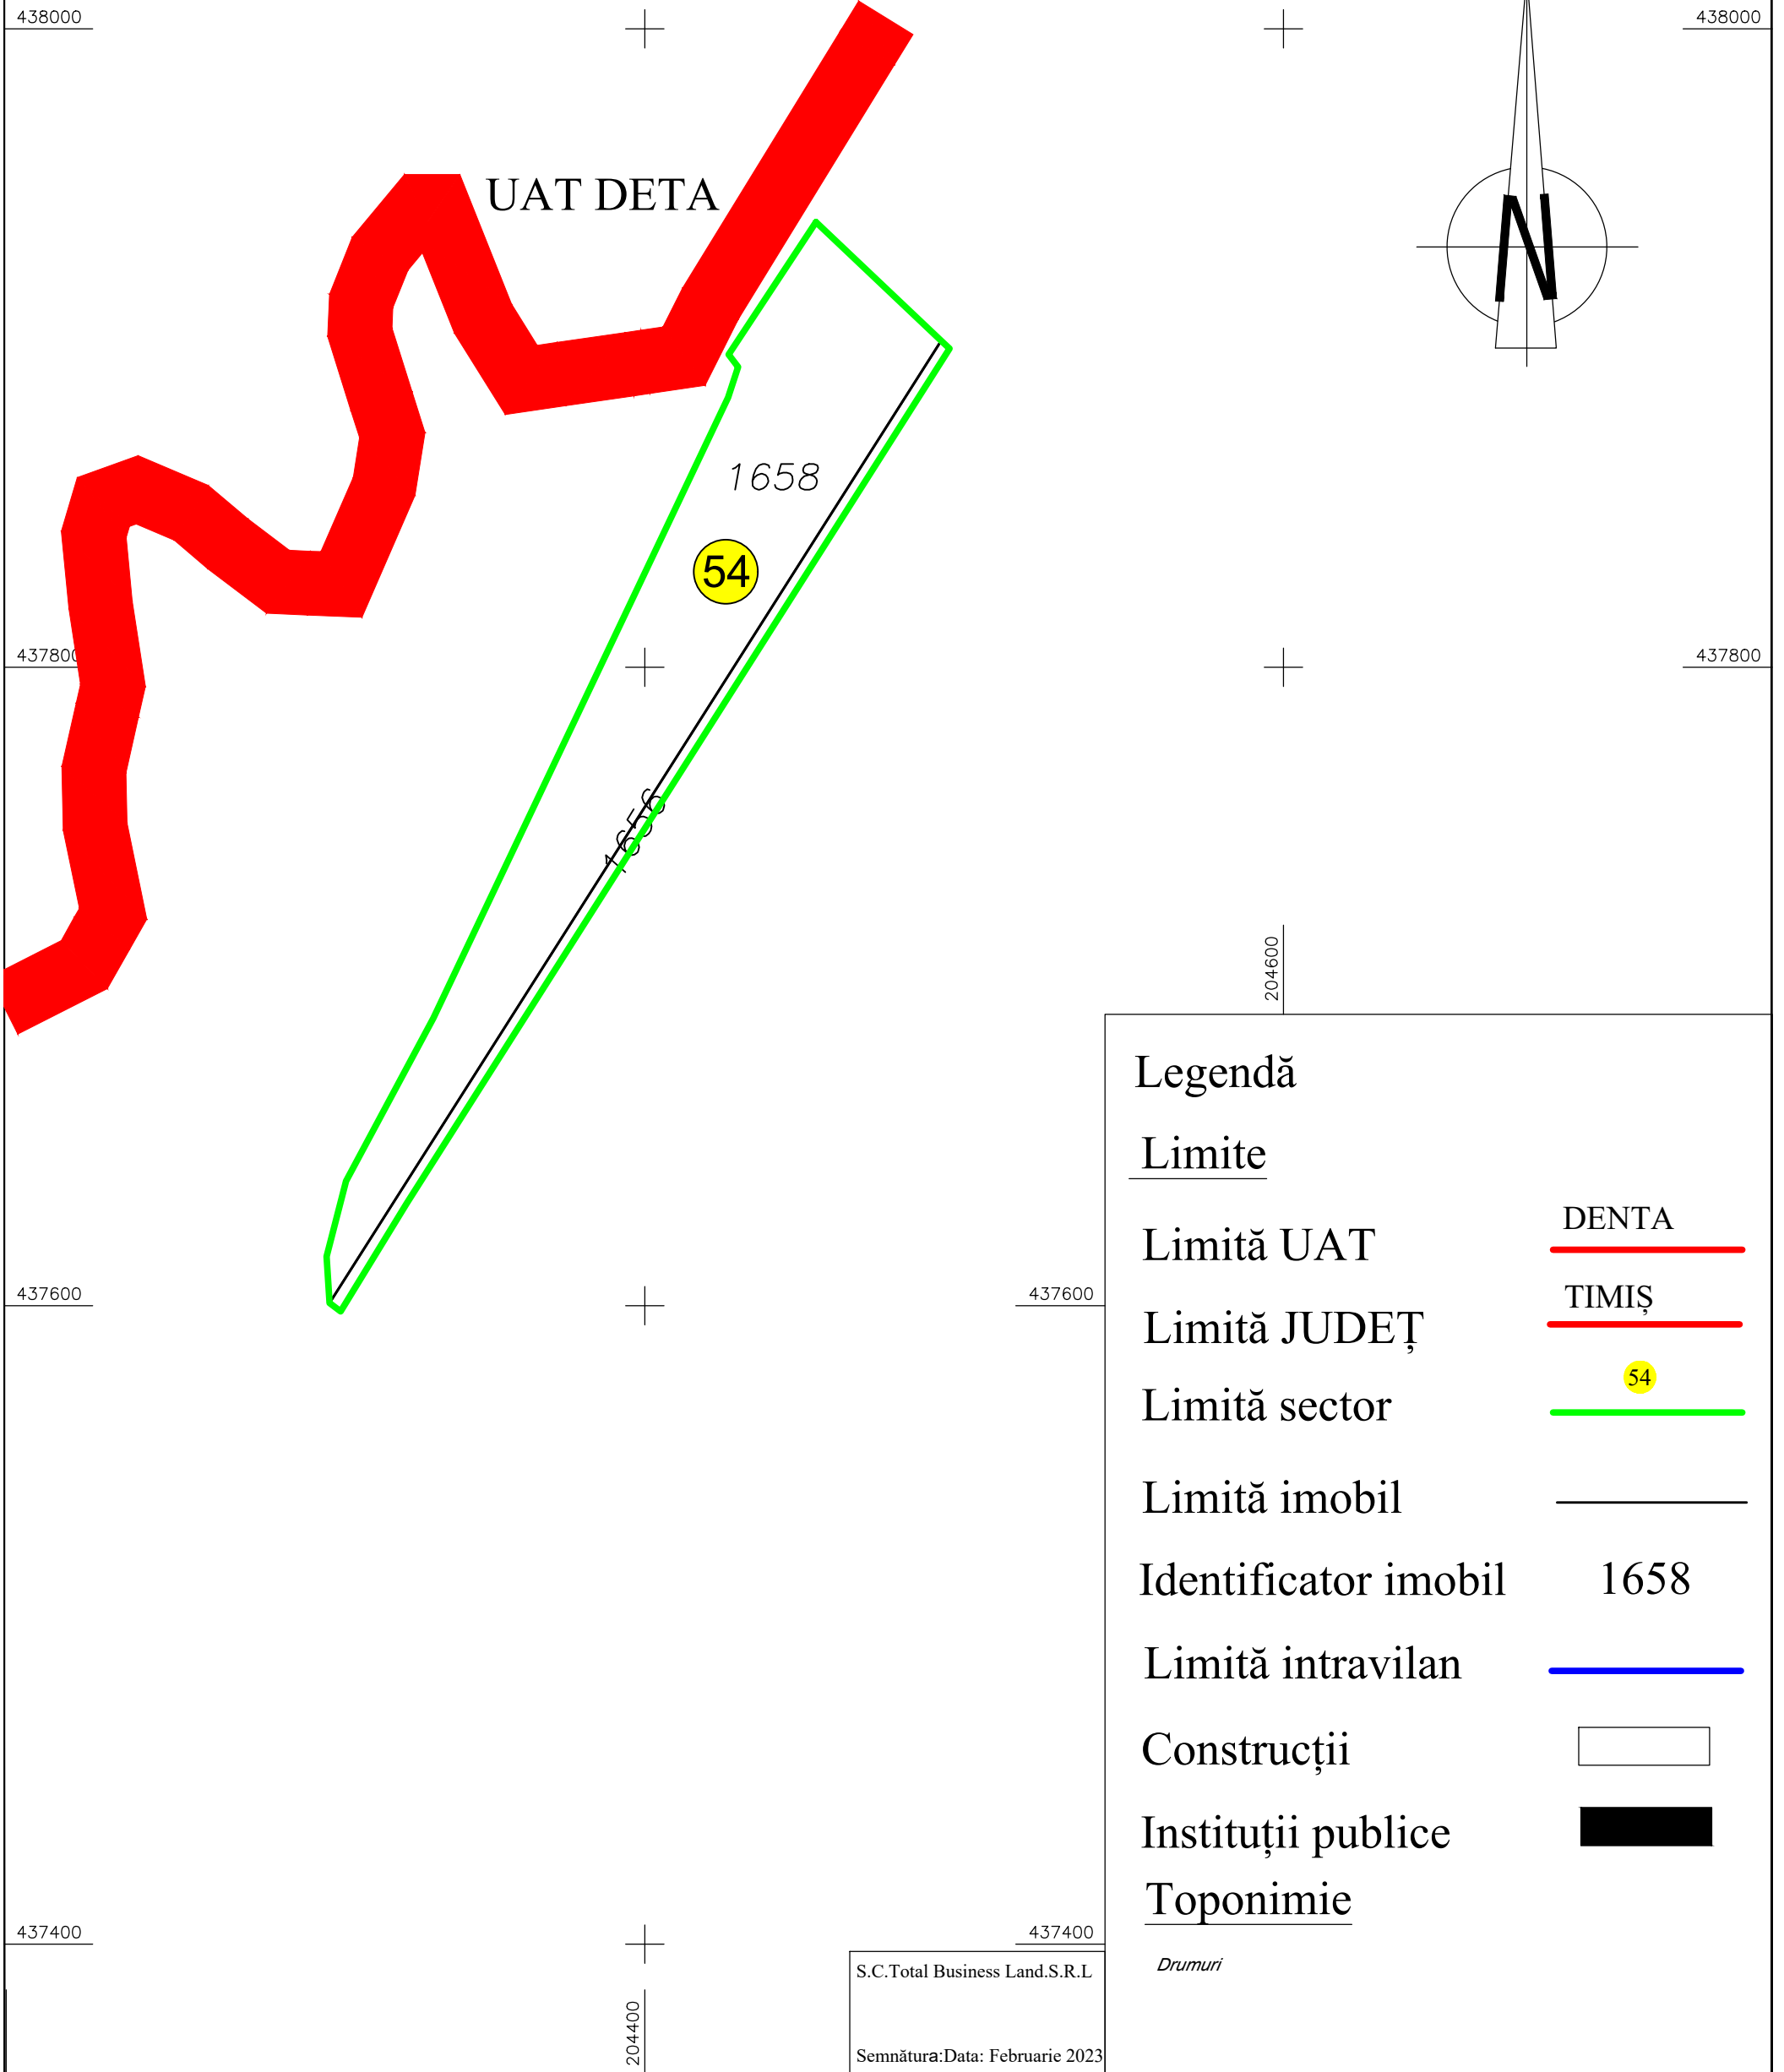

Legendă

Limite

Limită UAT

DENTA

Limită JUDEȚ

TIMIȘ

Limită sector

54

Limită imobil

Identificator imobil

1658

Limită intravilan

Construcții

Instituții publice

Toponimie

S.C.Total Business Land.S.R.L

Semnătura:Data: Februarie 2023