
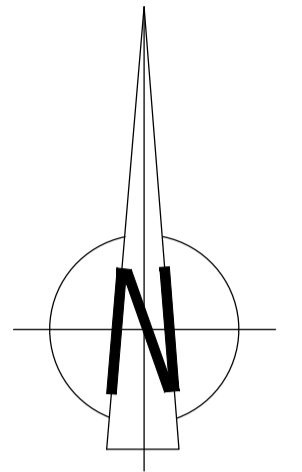


PLAN CADASTRAL

UAT Denta, județul Timiș, sector 108

Scara - 1:2000, sistem de proiecție STEREO 70

+ Copie spre publicare +

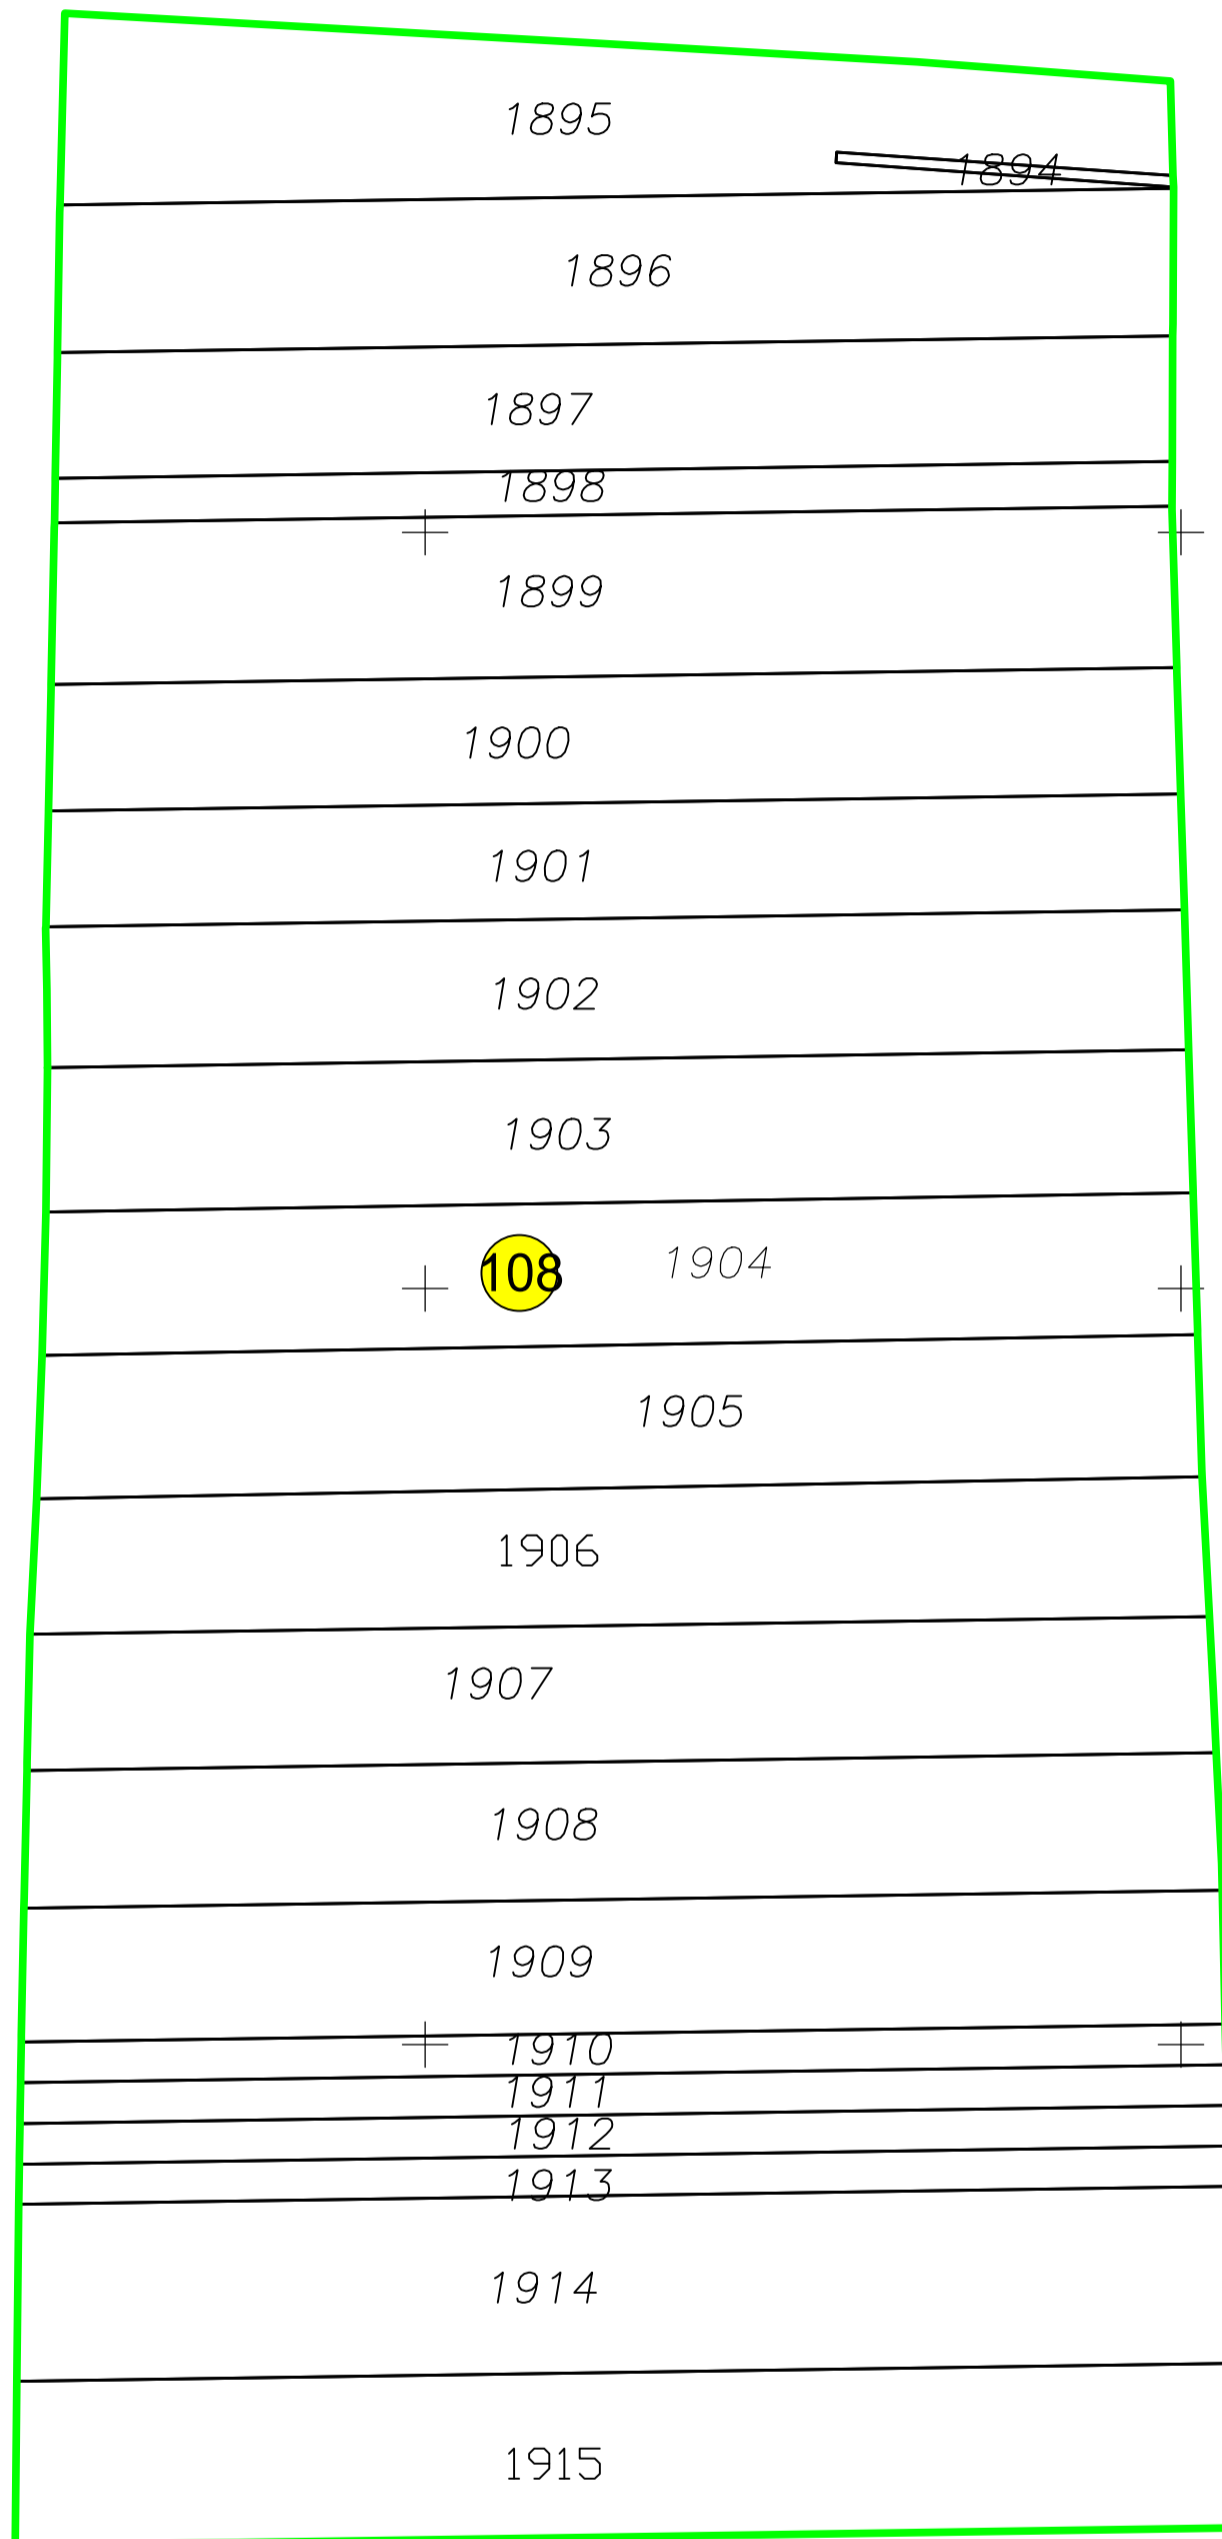

Legendă

Limite

Limită UAT		DENTA
Limită JUDEȚ		TIMIȘ
Limită sector		108
Limită imobil		
Identificator imobil		1915
Limită intravilan		
Construcții		
Instituții publice		
Toponimie		