

PLAN CADASTRAL  
UAT MOVILIȚA, jud. Vrancea  
Sector cadastral 0  
Scara 1:2000

Planșa 70  
Spre publicare



PUFESTI

48


49

50

LEGENDA:

- 1 ID imobil
- 26 Număr poștal
- STRADA 1 Denumire arteră
- Răul Timiș Hidrografie
- 71 Număr sector cadastral
- 23 Număr tarla/cvartal
- Limită UAT
- Limită sector cadastral
- Limită intravilan
- Limită tarla/cvartal
- Limită imobil
- Limită construcție definitivă

Schița cu dispunerea sectoarelor cadastrale (Detaliu)

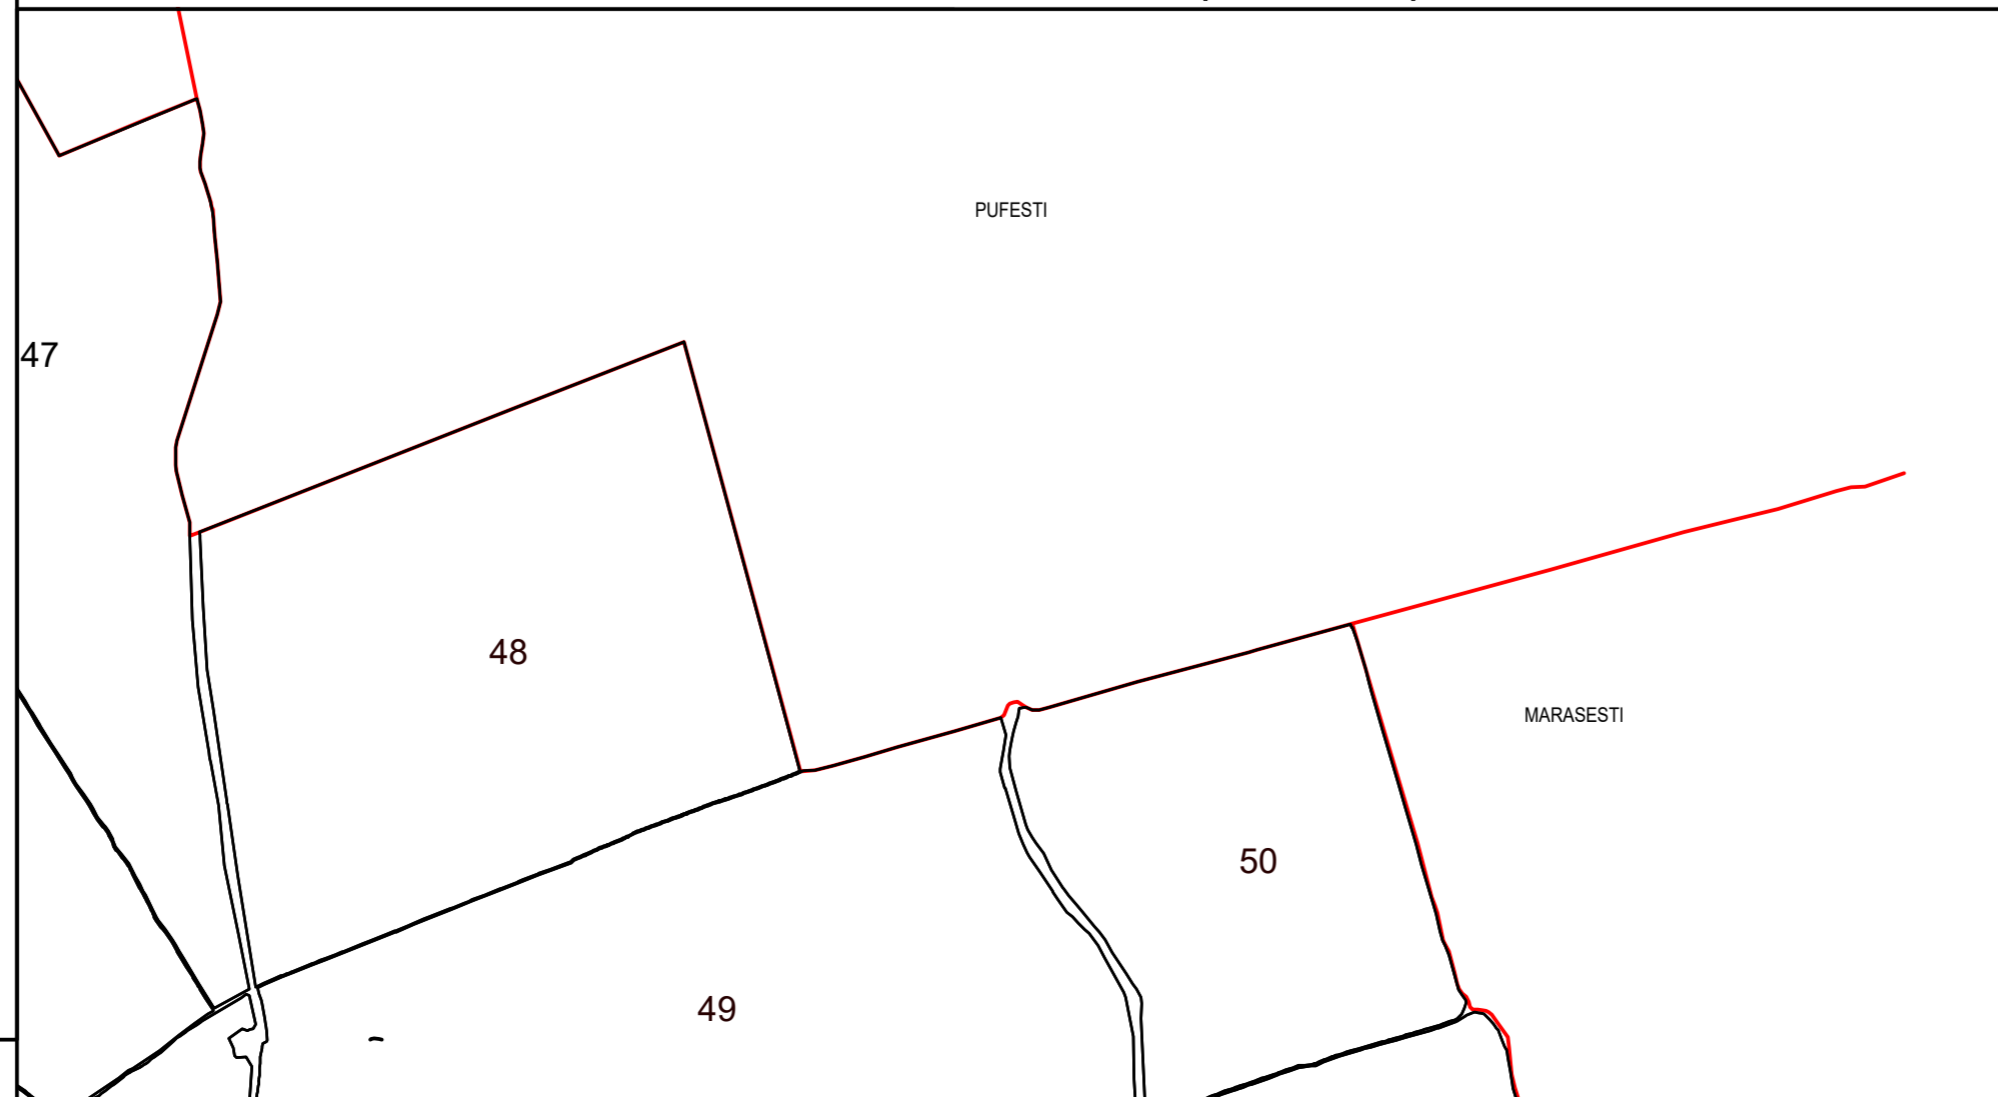

Schița cu dispunerea planșelor

