

PLAN CADASTRAL
 UAT MOVILIȚA, jud. Vrancea
 Sector cadastral 0
 Scara 1:2000


Planșa 76
 Spre publicare




LEGENDA:

- 1 ID imobil
- 26 Număr poștal
- STRADA 1 Denumire arteră
- Râul Timiș Hidrografie
- 71 Număr sector cadastral
- 23 Număr tarla/cvartal
- Limită UAT
- Limită sector cadastral
- Limită intravilan
- Limită tarla/cvartal
- Limită imobil
- Limită construcție definitivă

Schița cu dispunerea sectoarelor cadastrale (Detaliu)

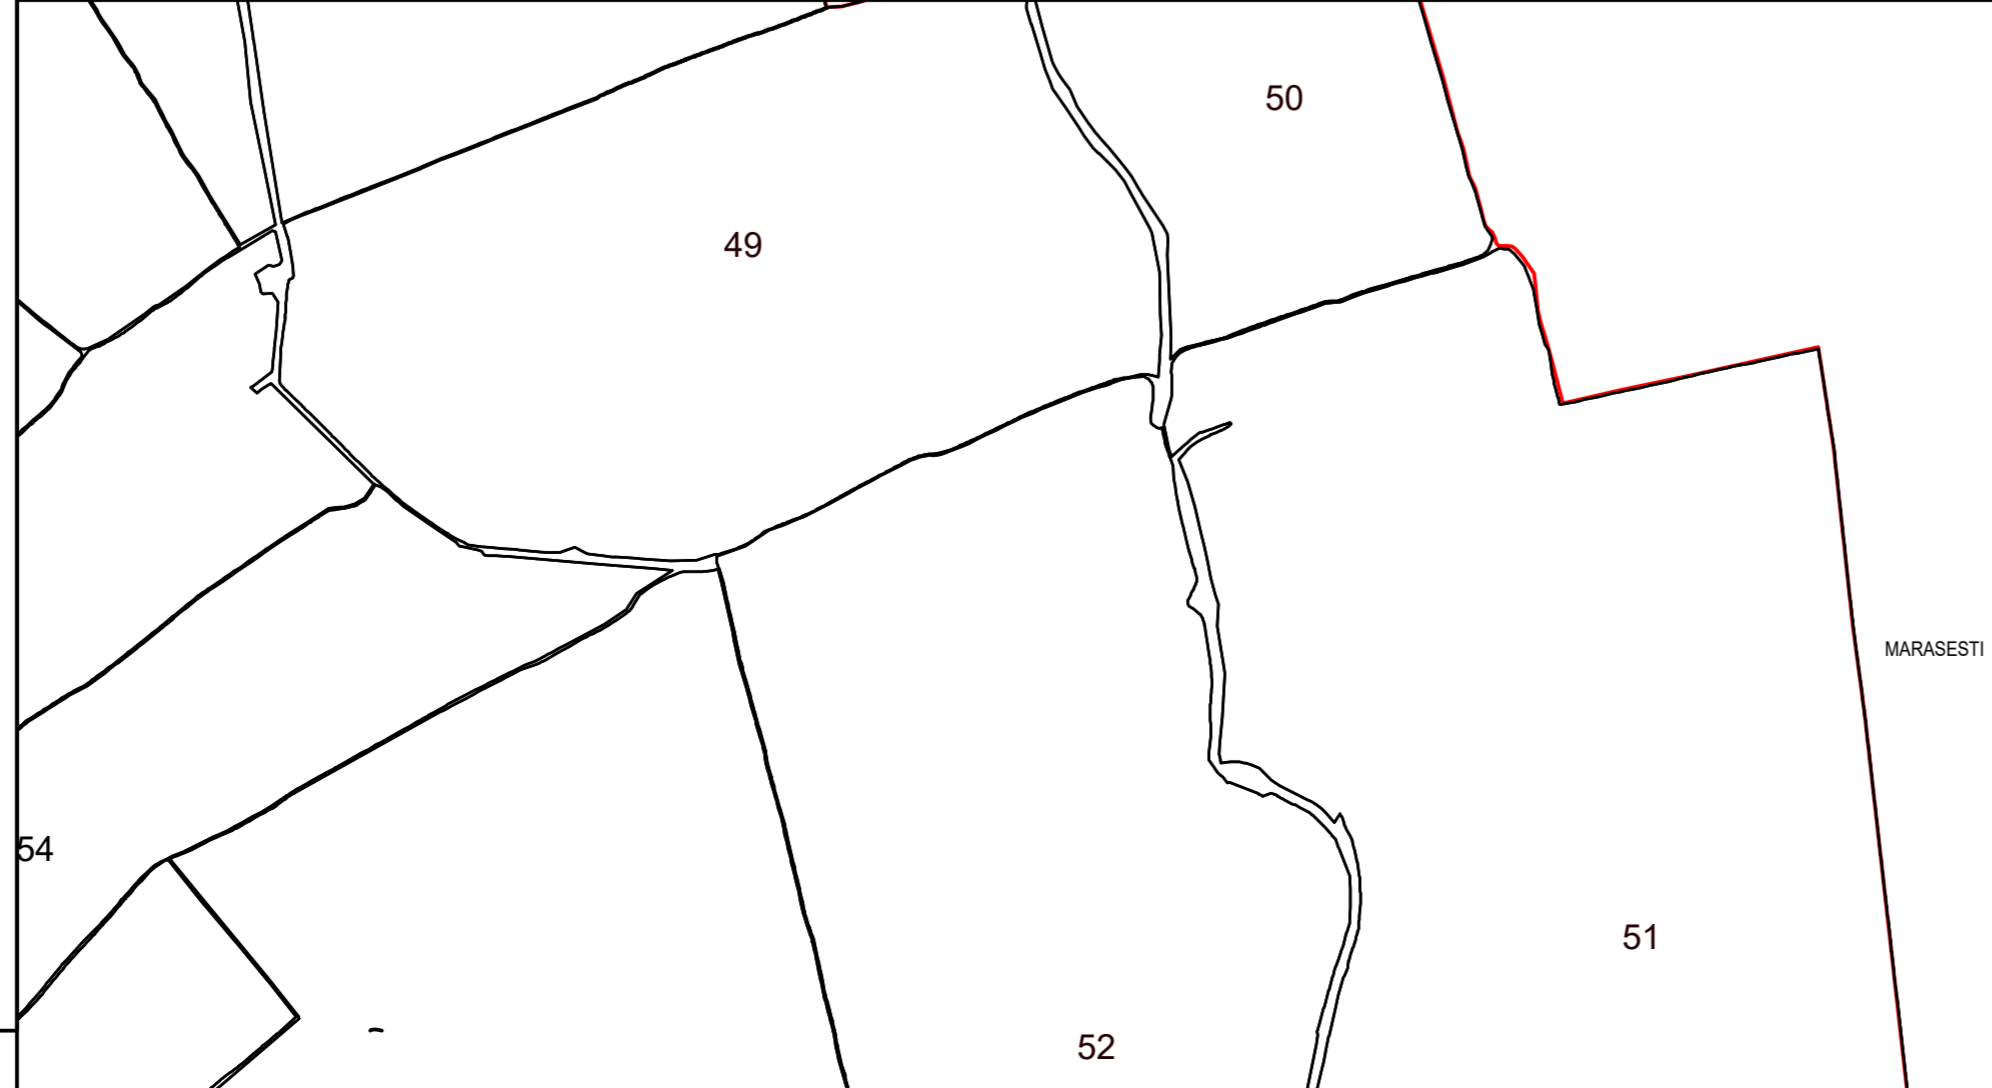

Schița cu dispunerea planșelor

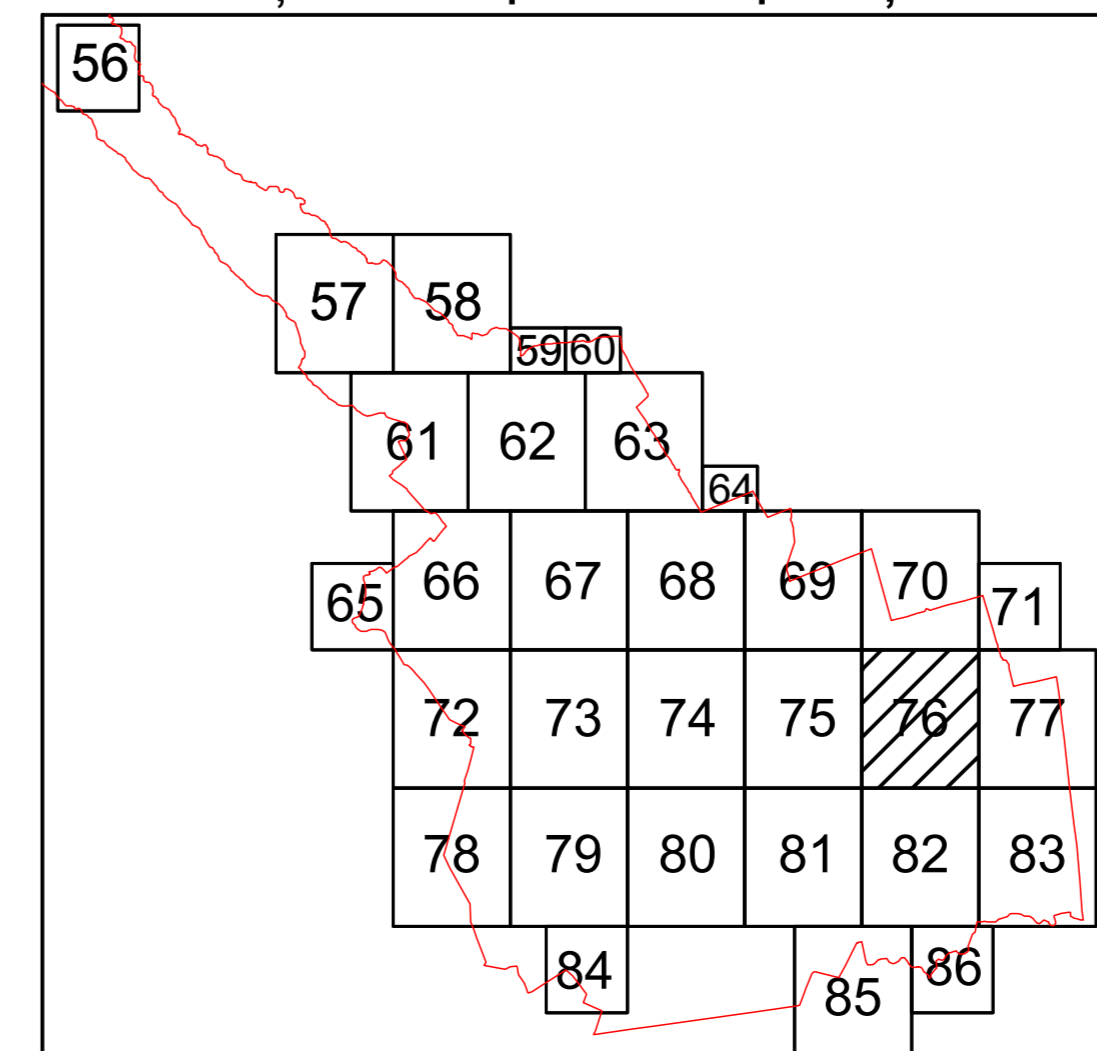

Sistem de proiecție STEREO 70



Data: martie 2026
 Semnat electronic de către Cristian COLF
 conform mandatului nr. 1428 din 16.08.2022