




PLAN CADASTRAL
JUDEȚUL VRANCEA, UAT VULTURU, SECTOARELE CADASTRALE NR. 9,10,14,83,84,85
Scara 1:2000
Sistem de proiecție STEREO 1970

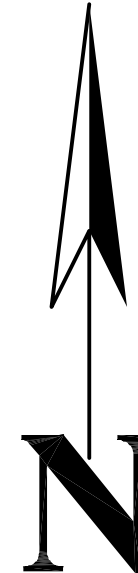

Schiță cu dispunerea sectoarelor:

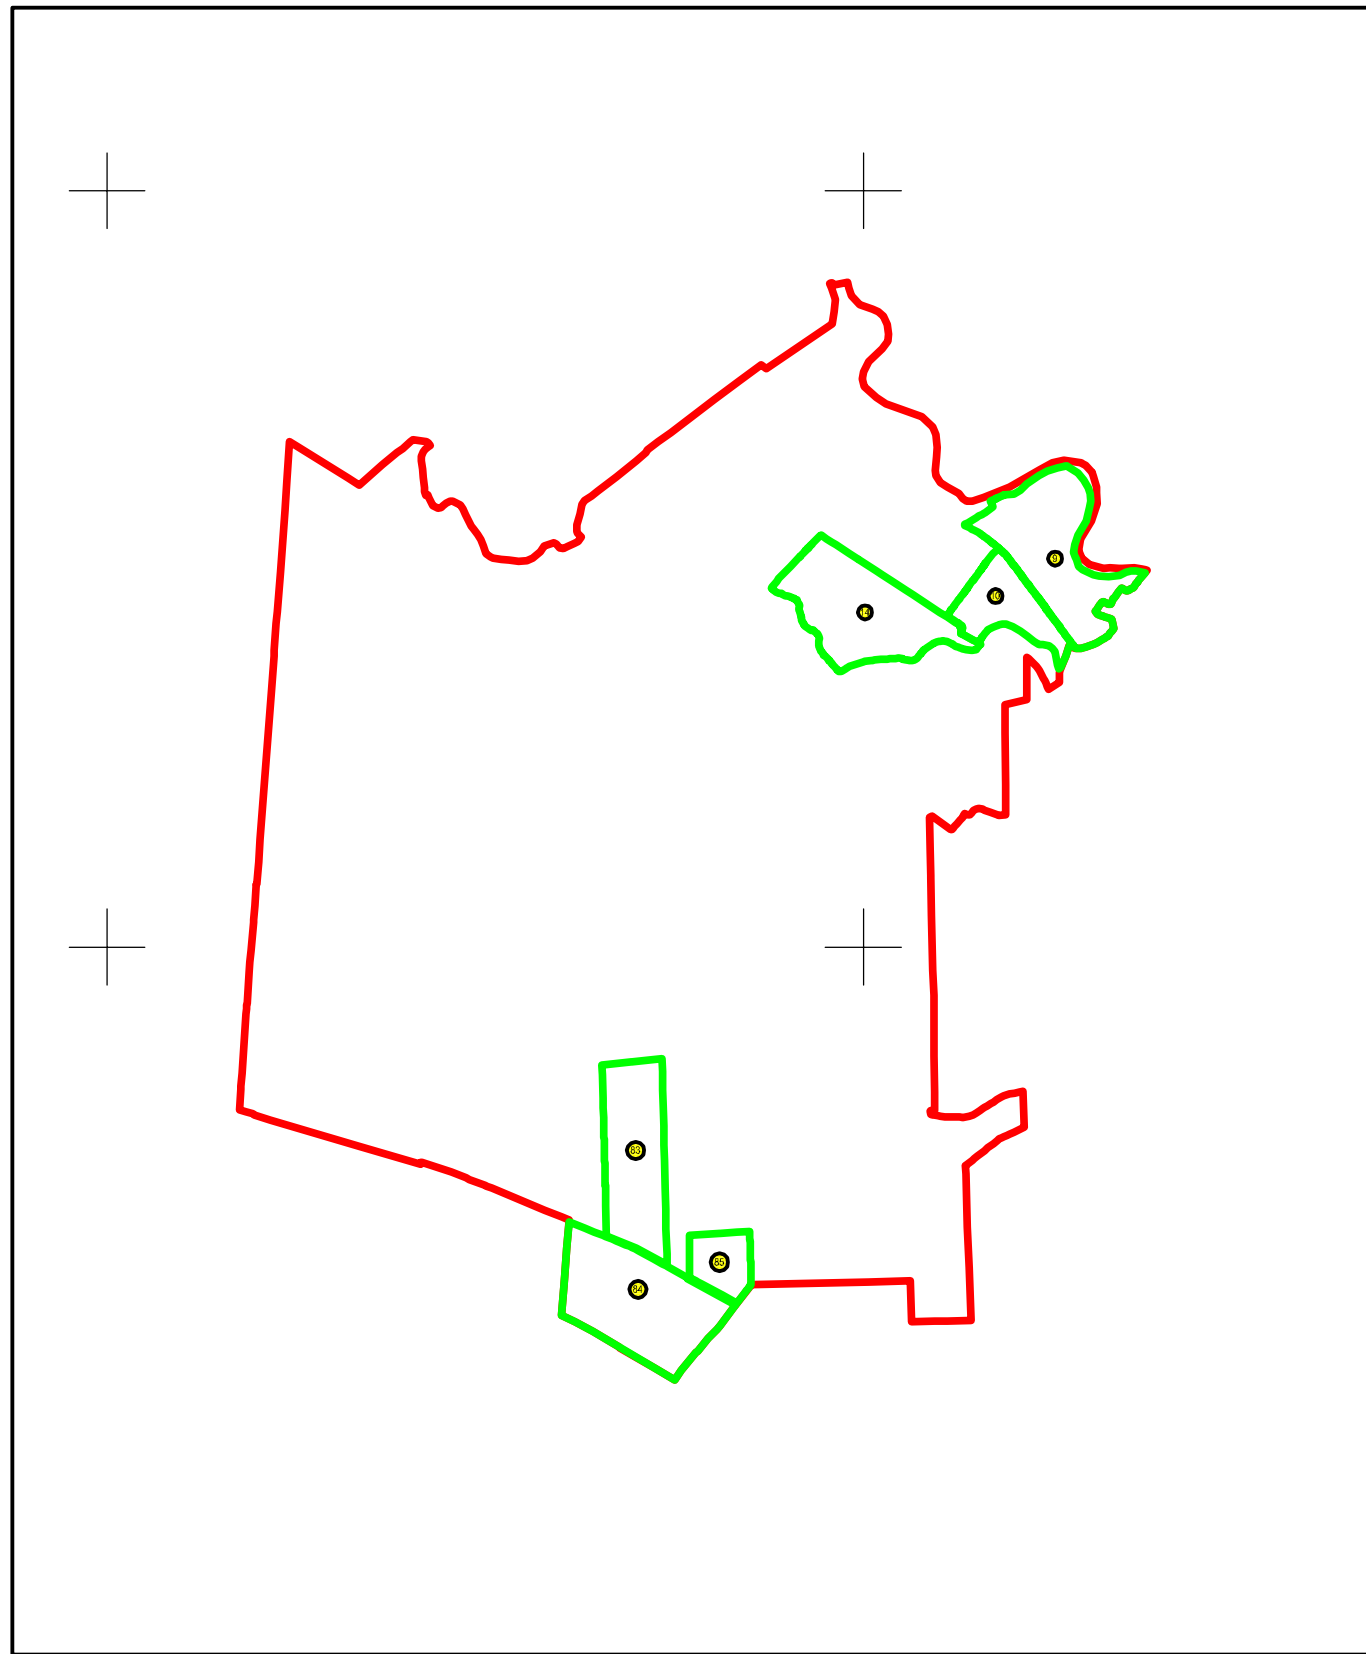

Schema de racordare a planșelor

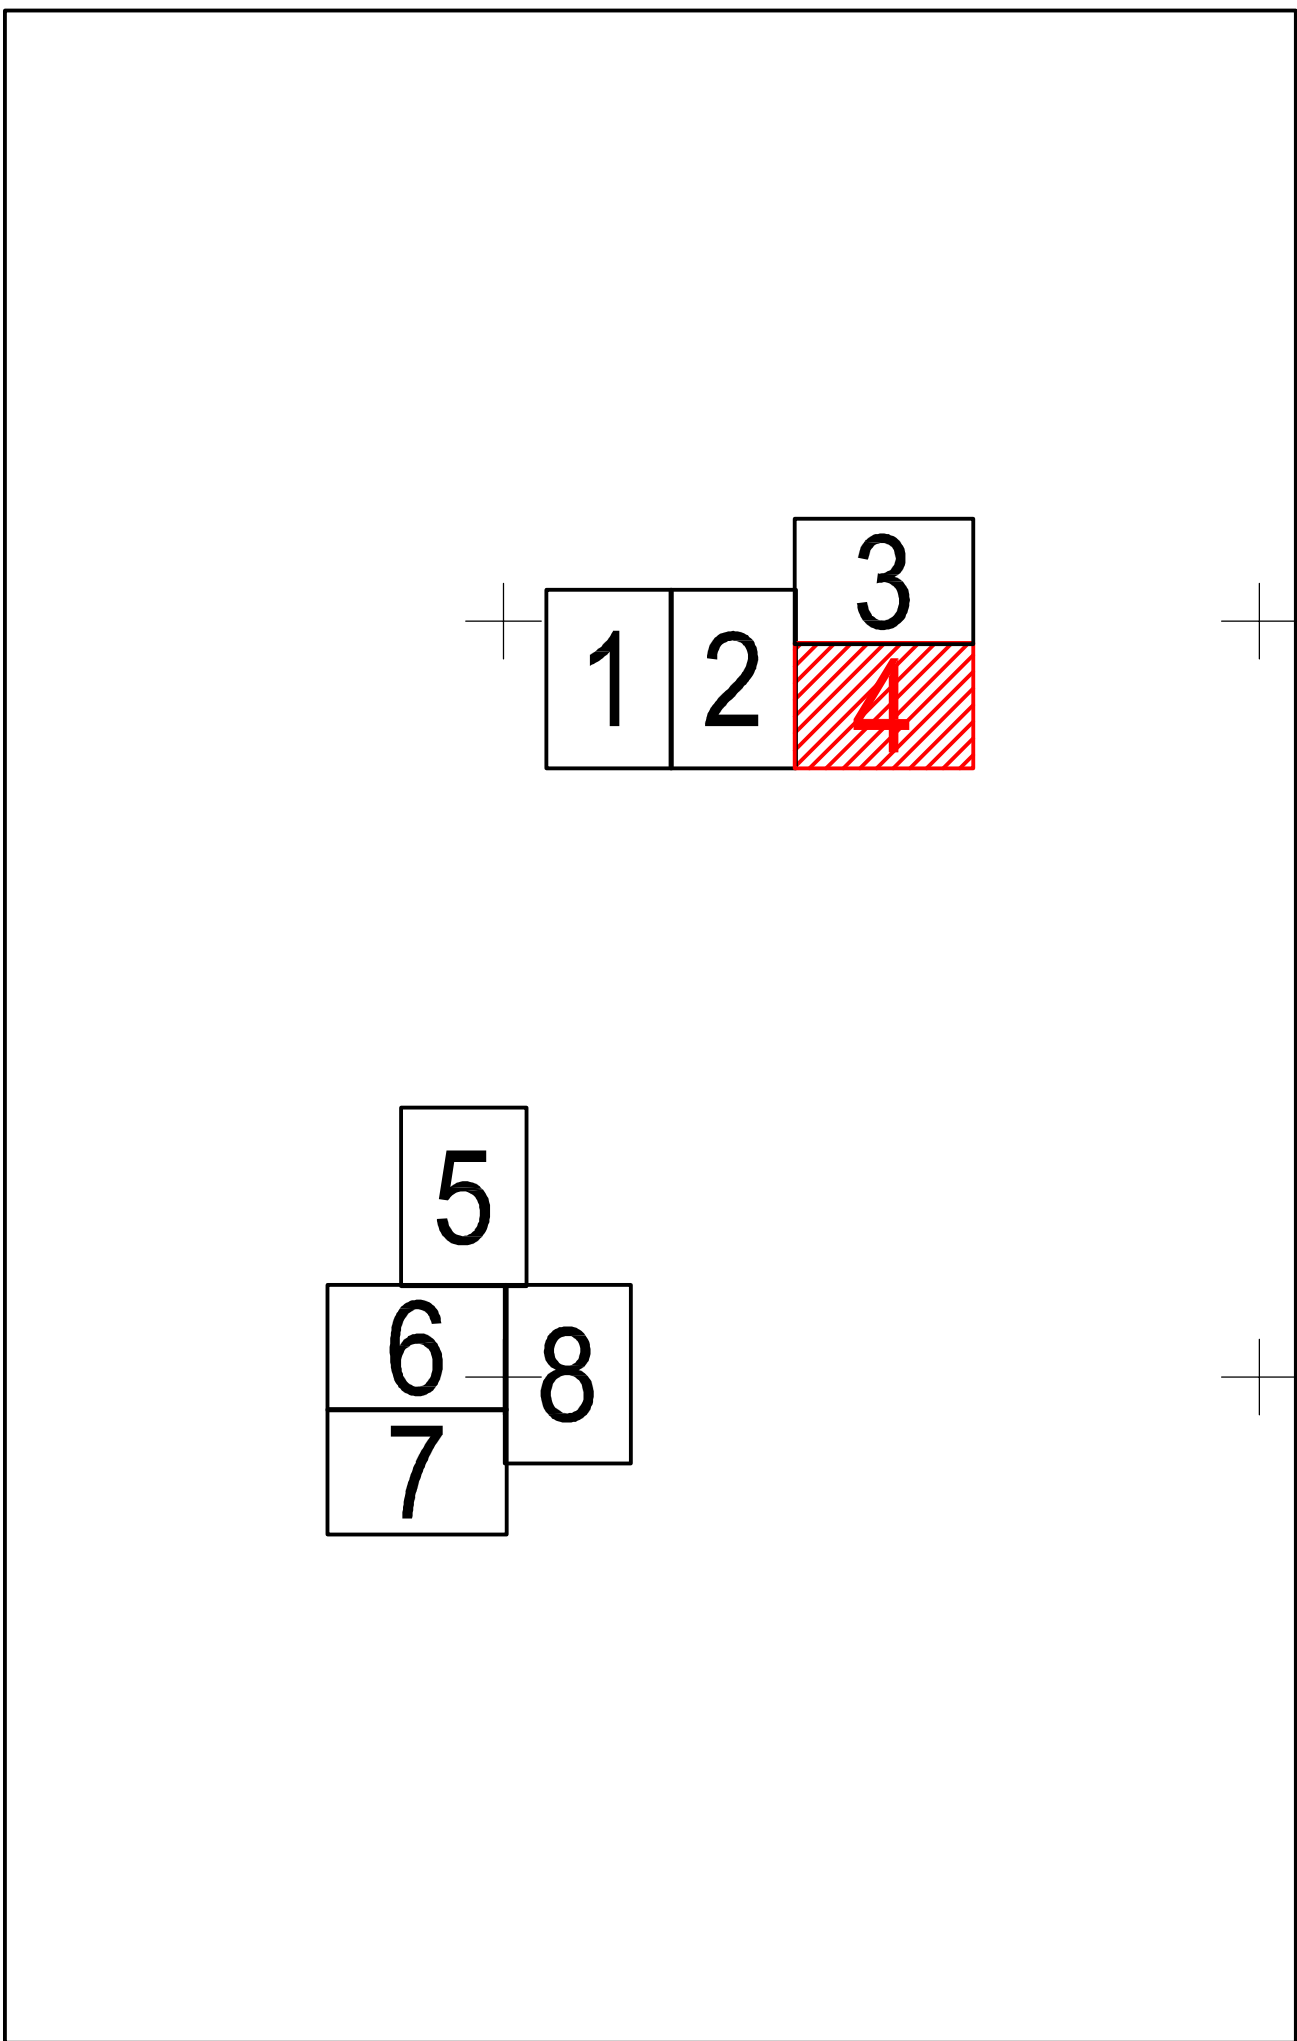

Legendă:

	Limită sector cadastral
	Număr sector cadastral
	Limită imobil
	ID imobil
	Limită UAT
	Limită intravilan
	Limită construcții