


PLAN CADASTRAL

JUDEȚUL VRANCEA, UAT VULTURU, SECTOARELE CADASTRALE NR. 9,10,14,83,84,85


Scara 1:2000

Sistem de proiecție STEREO 1970

Schema de racordare a planșelor

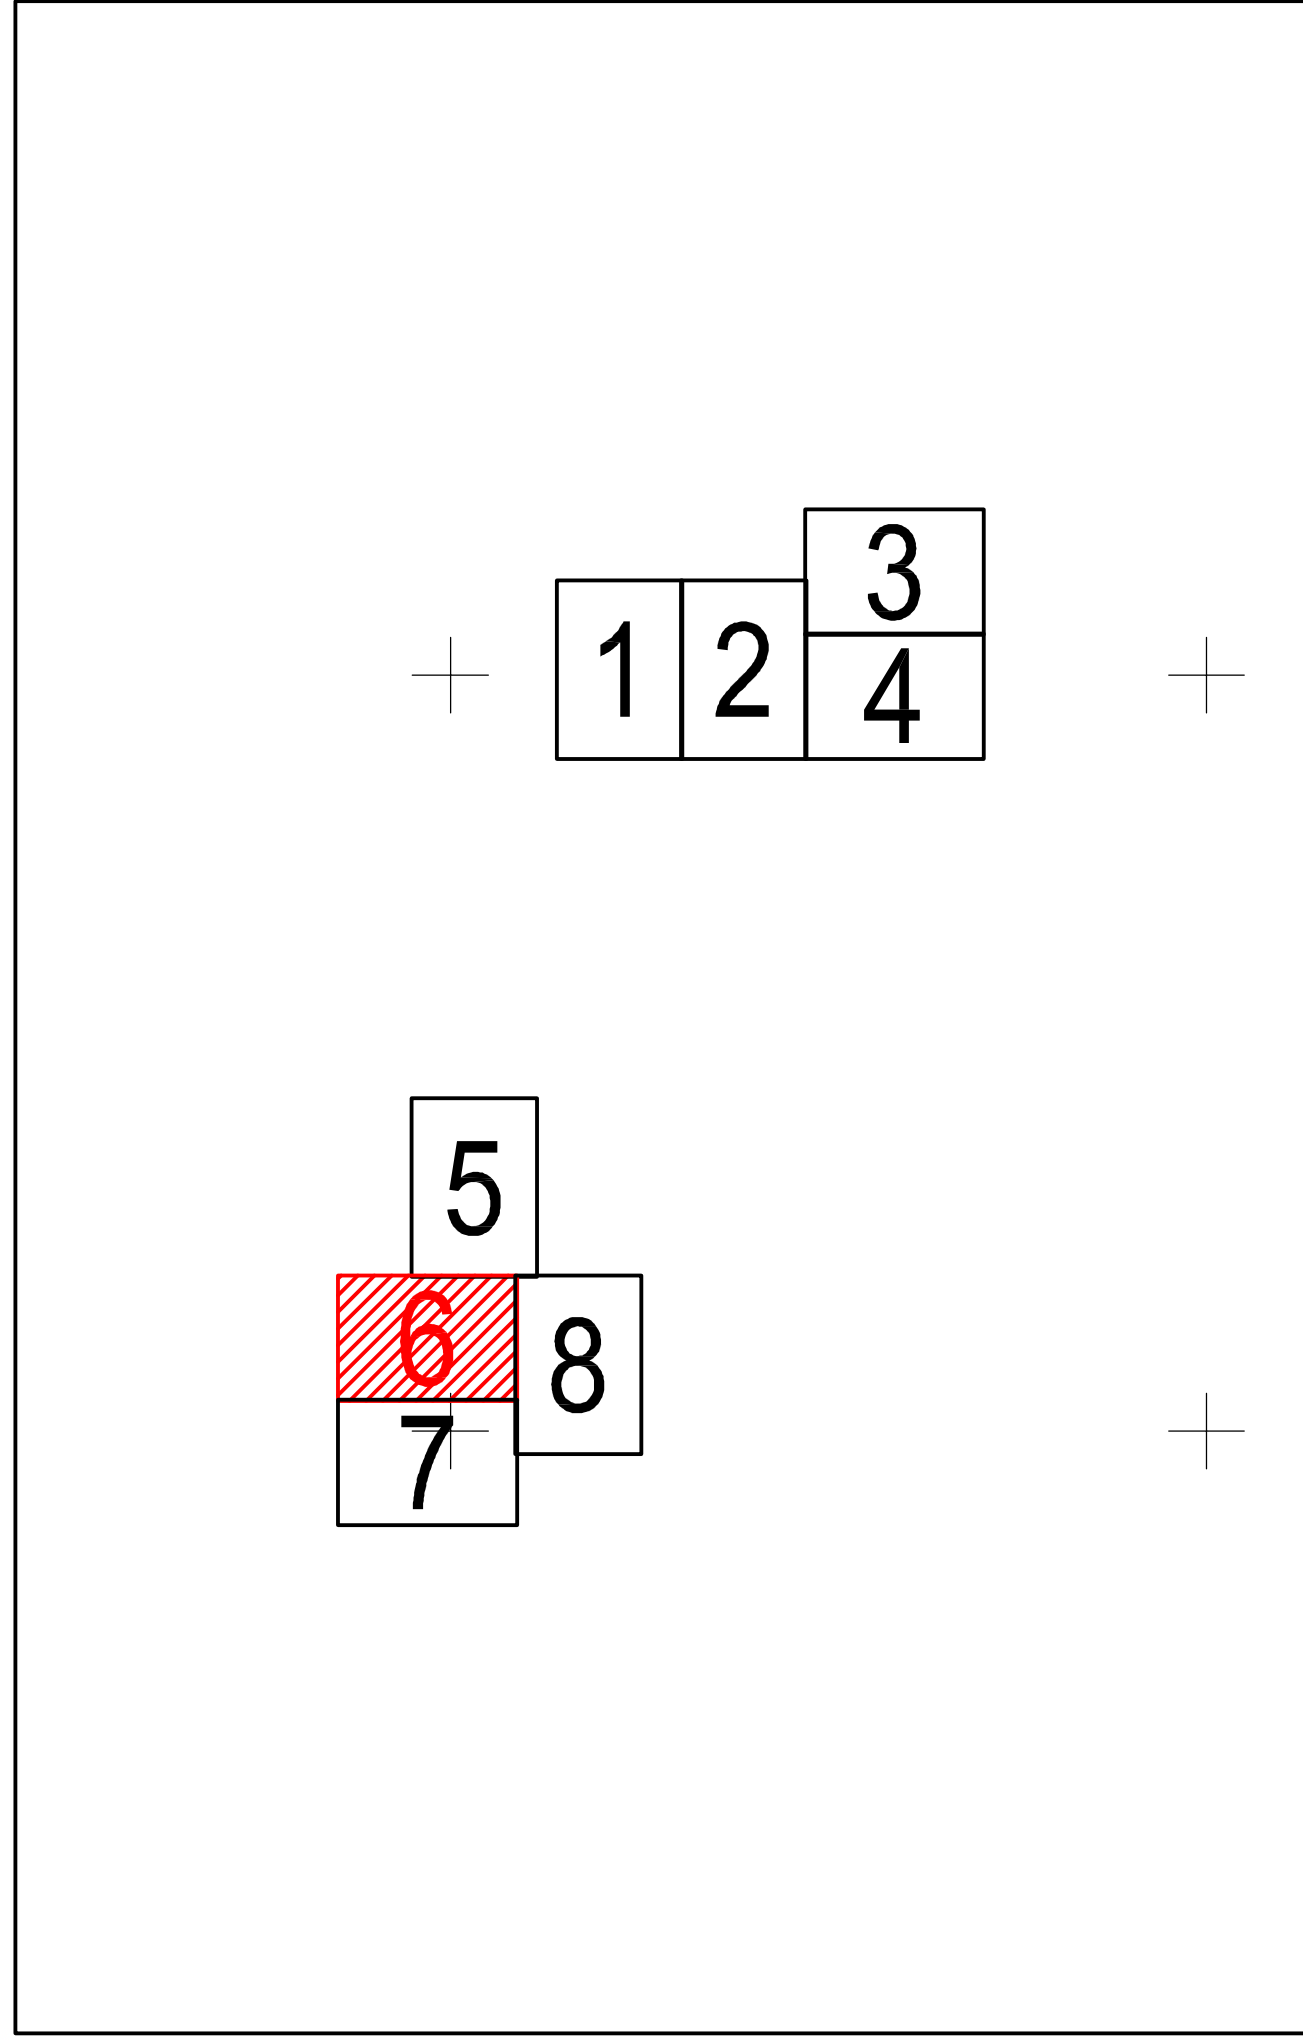

Schiță cu dispunerea sectoarelor:

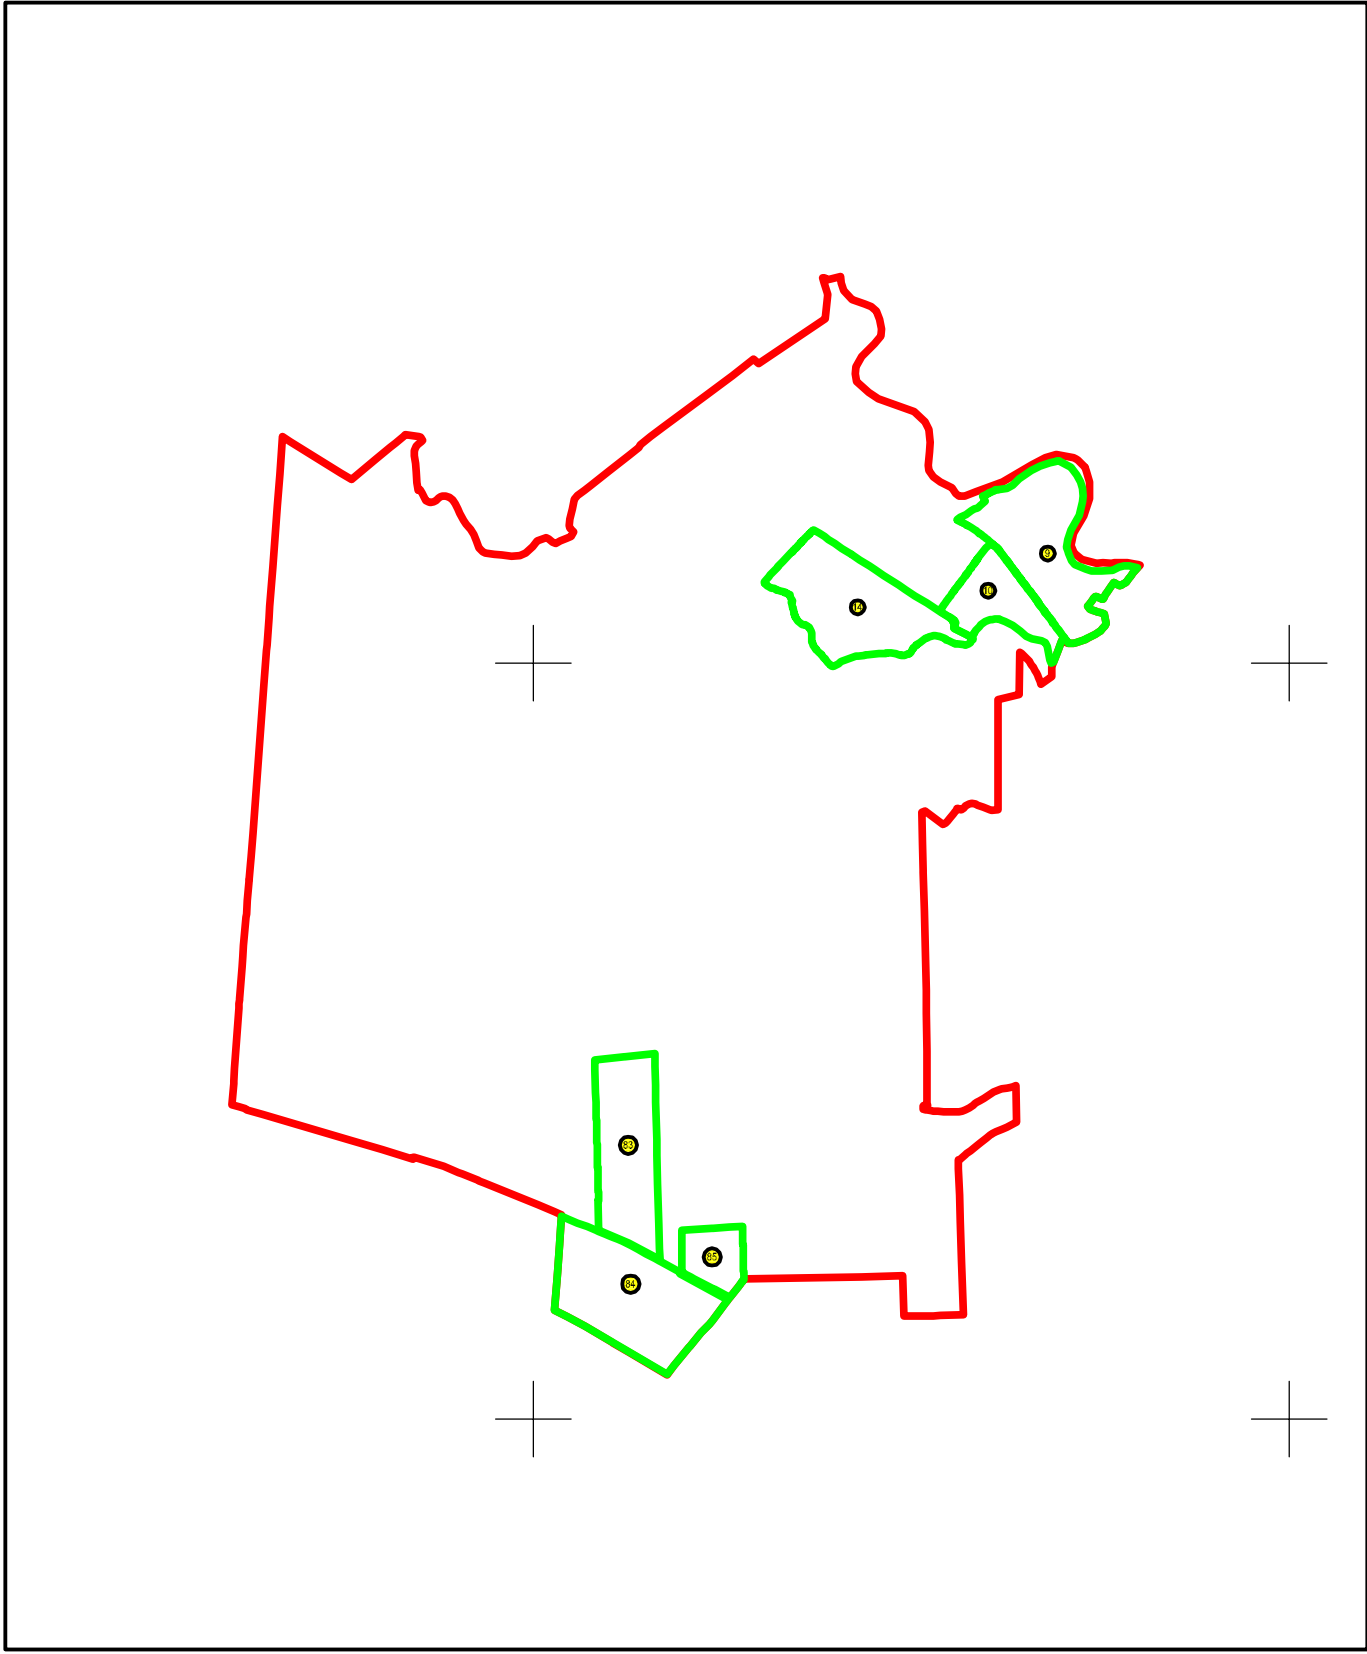

Legendă:

	Limită sector cadastral
	Număr sector cadastral
	Limită imobil
	ID imobil
	Limită UAT
	Limită intravilan
	Limită construcții

< Spre publicare >

Executant: ing. STĂNESCU BOGDAN ALEXANDRU

Data: 23.08.2022

LIMITĂ ADMINISTRATIVĂ UAT TĂTĂRANU

LIMITĂ ADMINISTRATIVĂ UAT MĂICĂNEȘTI

SECTOR CADASTRAL 73

SECTOR CADASTRAL 82

