

PLAN CADASTRAL


JUDEȚUL VRANCEA, UAT VULTURU, SECTOARELE CADASTRALE NR. 9,10,14,83,84,85

Scara 1:2000


Sistem de proiecție STEREO 1970



Schema de racordare a planșelor

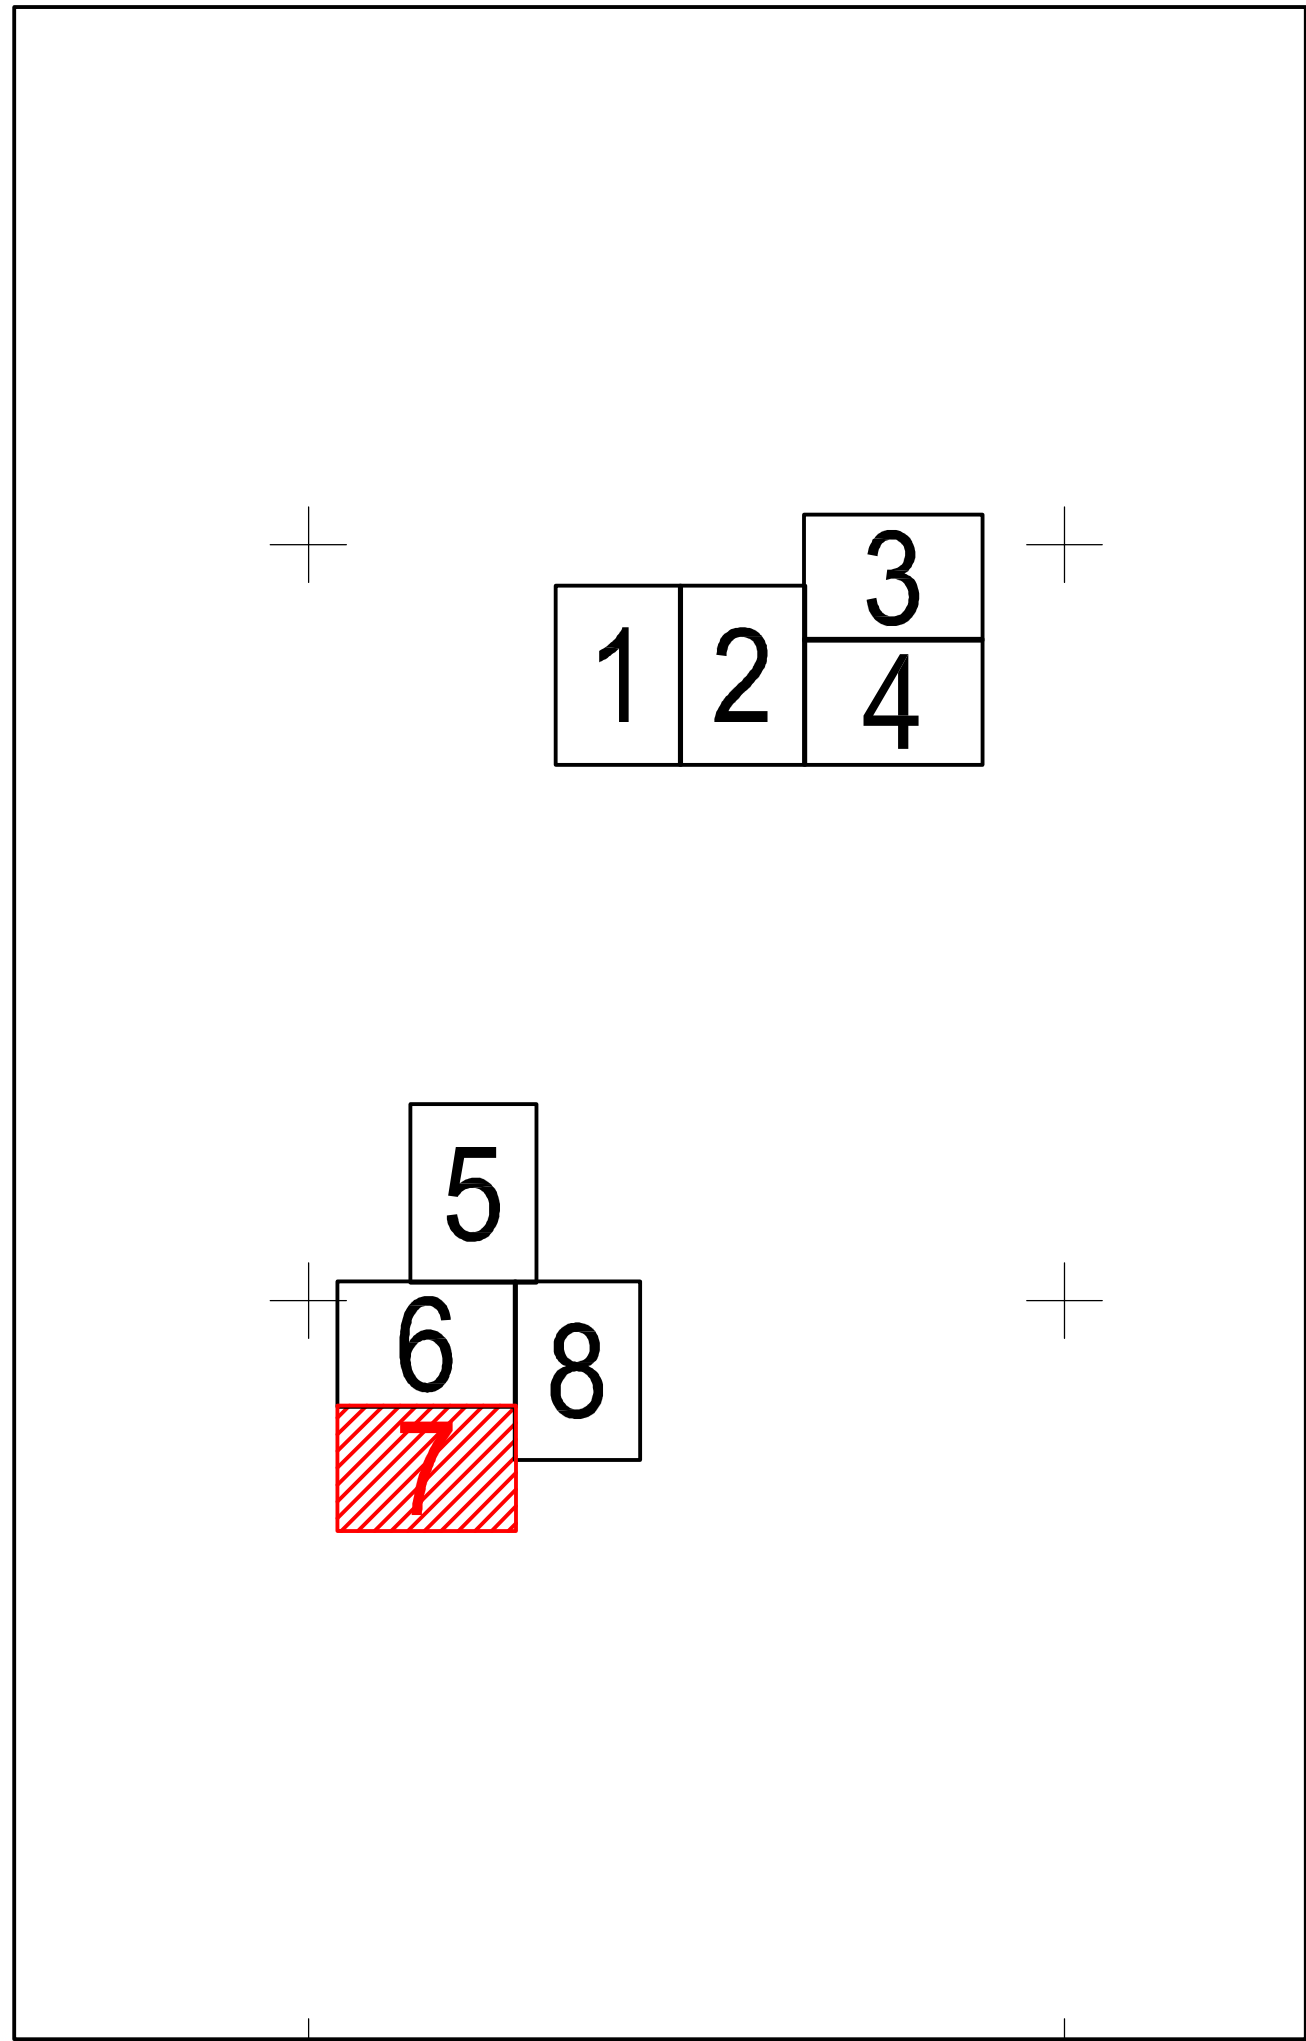

Schiță cu dispunerea sectoarelor:

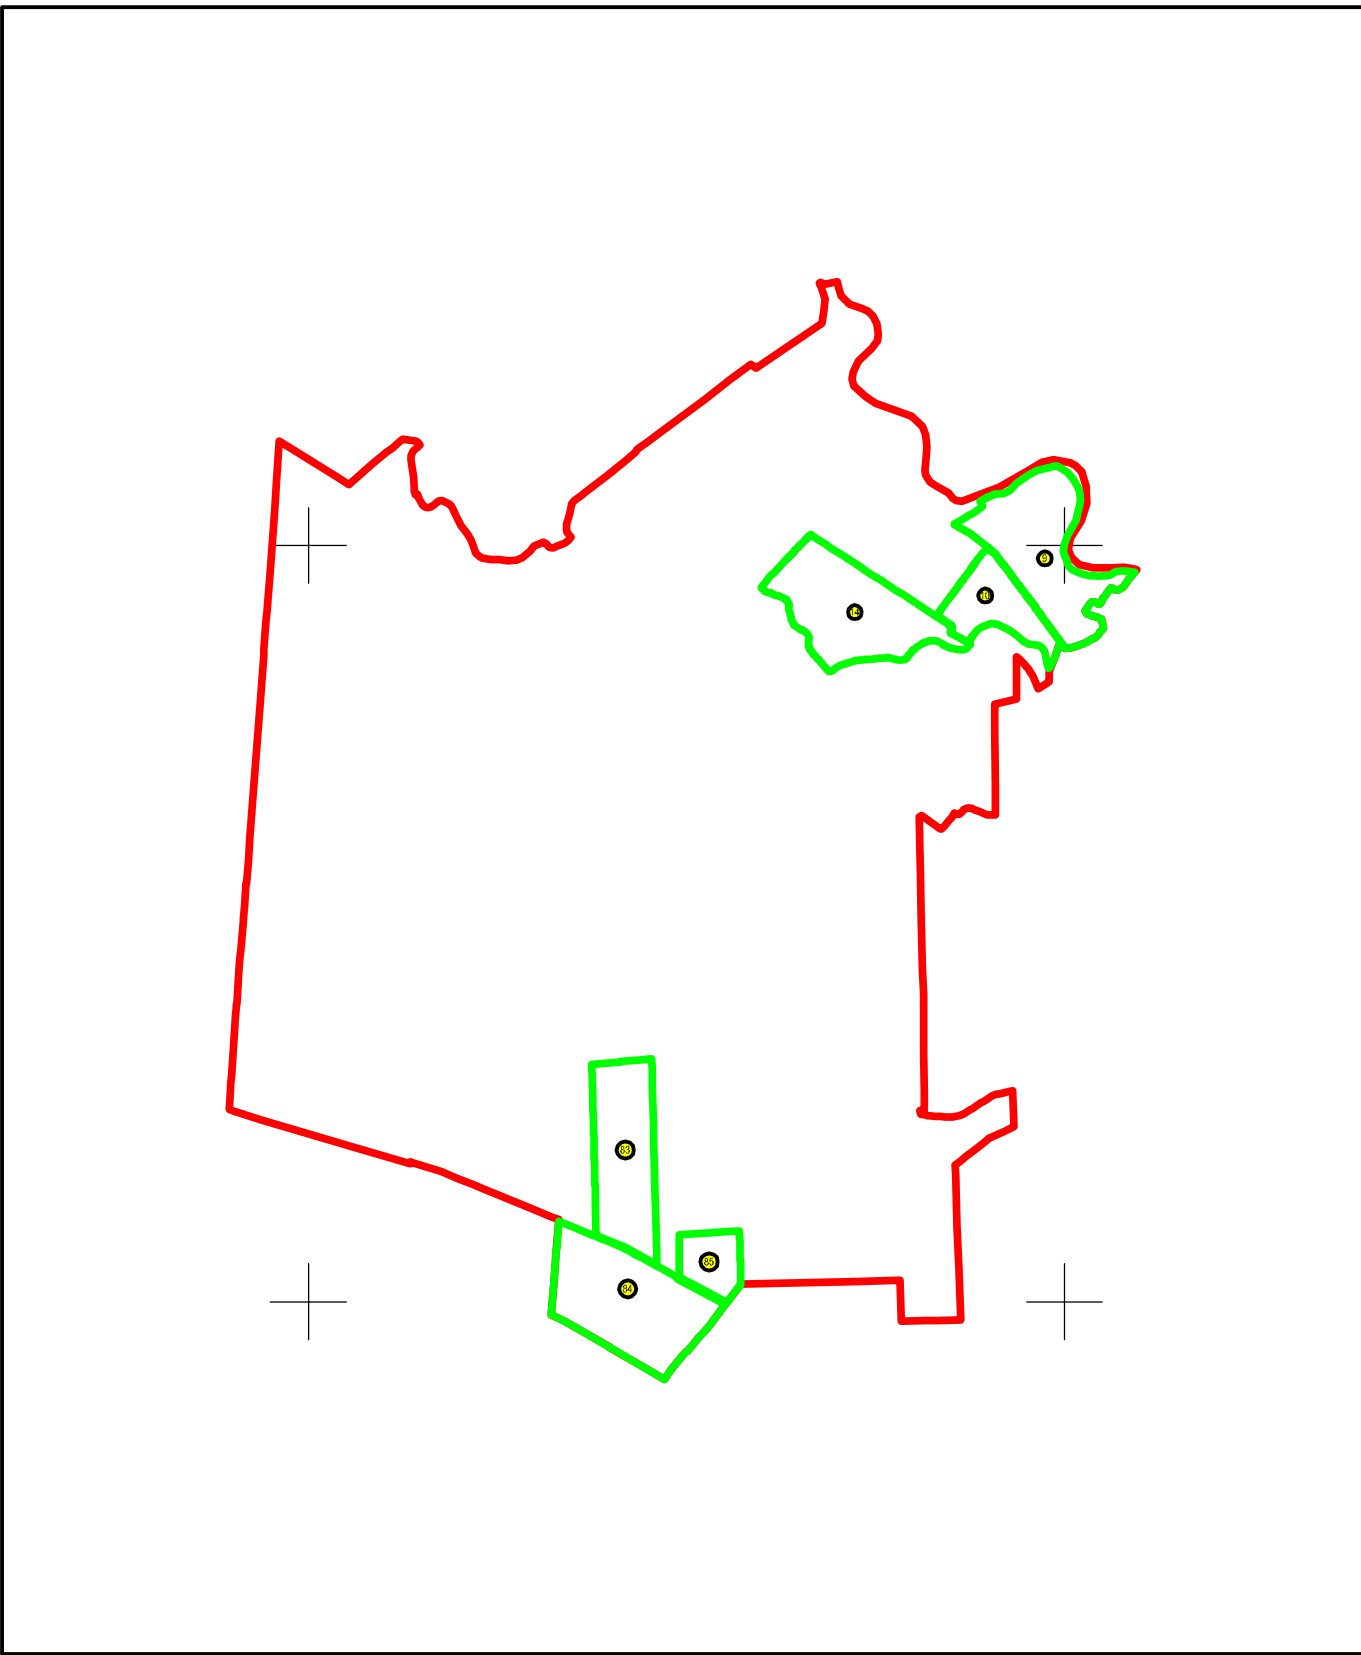

Legendă:

	Limită sector cadastral
	Număr sector cadastral
	Limită imobil
	ID imobil
	Limită UAT
	Limită intravilan
	Limită construcții

Executant: ing. STĂNESCU BOGDAN ALEXANDRU

Data: 23.08.2022