


PLAN CADASTRAL
JUDEȚUL VRANCEA, UAT VULTURU, SECTOARELE CADASTRALE NR. 9,10,14,83,84,85
Scara 1:2000
Sistem de proiecție STEREO 1970

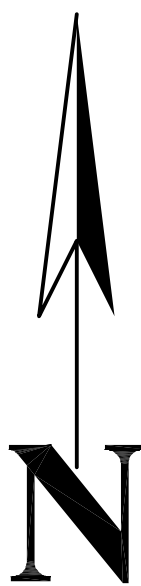


SECTOR CADASTRAL 82

SECTOR CADASTRAL 82


SECTOR CADASTRAL 82

Schema de racordare a planșelor

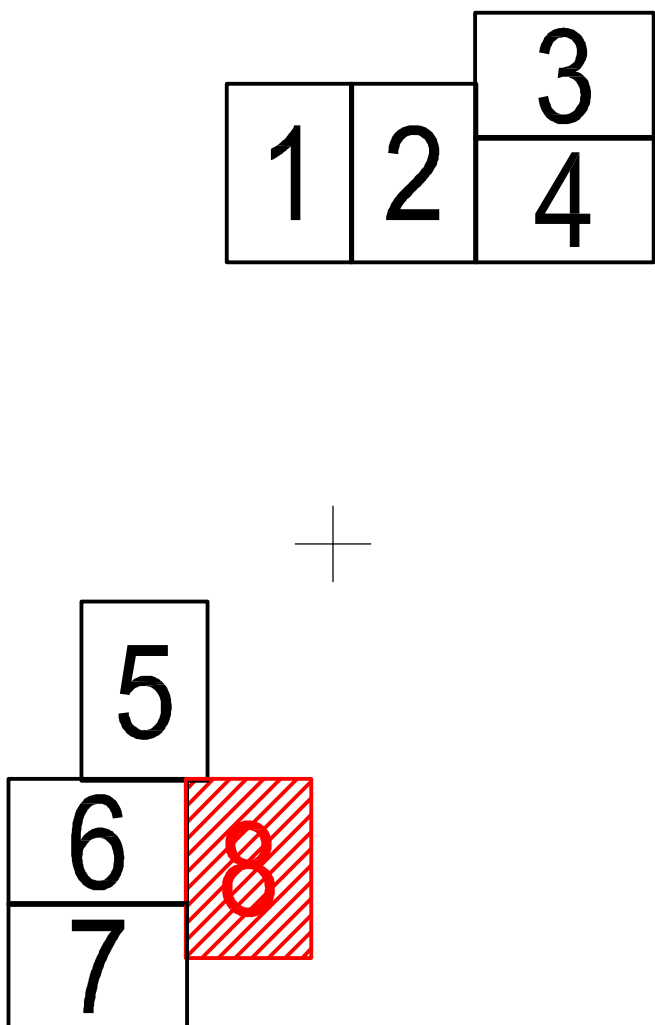

LIMITĂ ADMINISTRATIVĂ UAT MACĂNEȘTI

Schiță cu dispunerea sectoarelor:

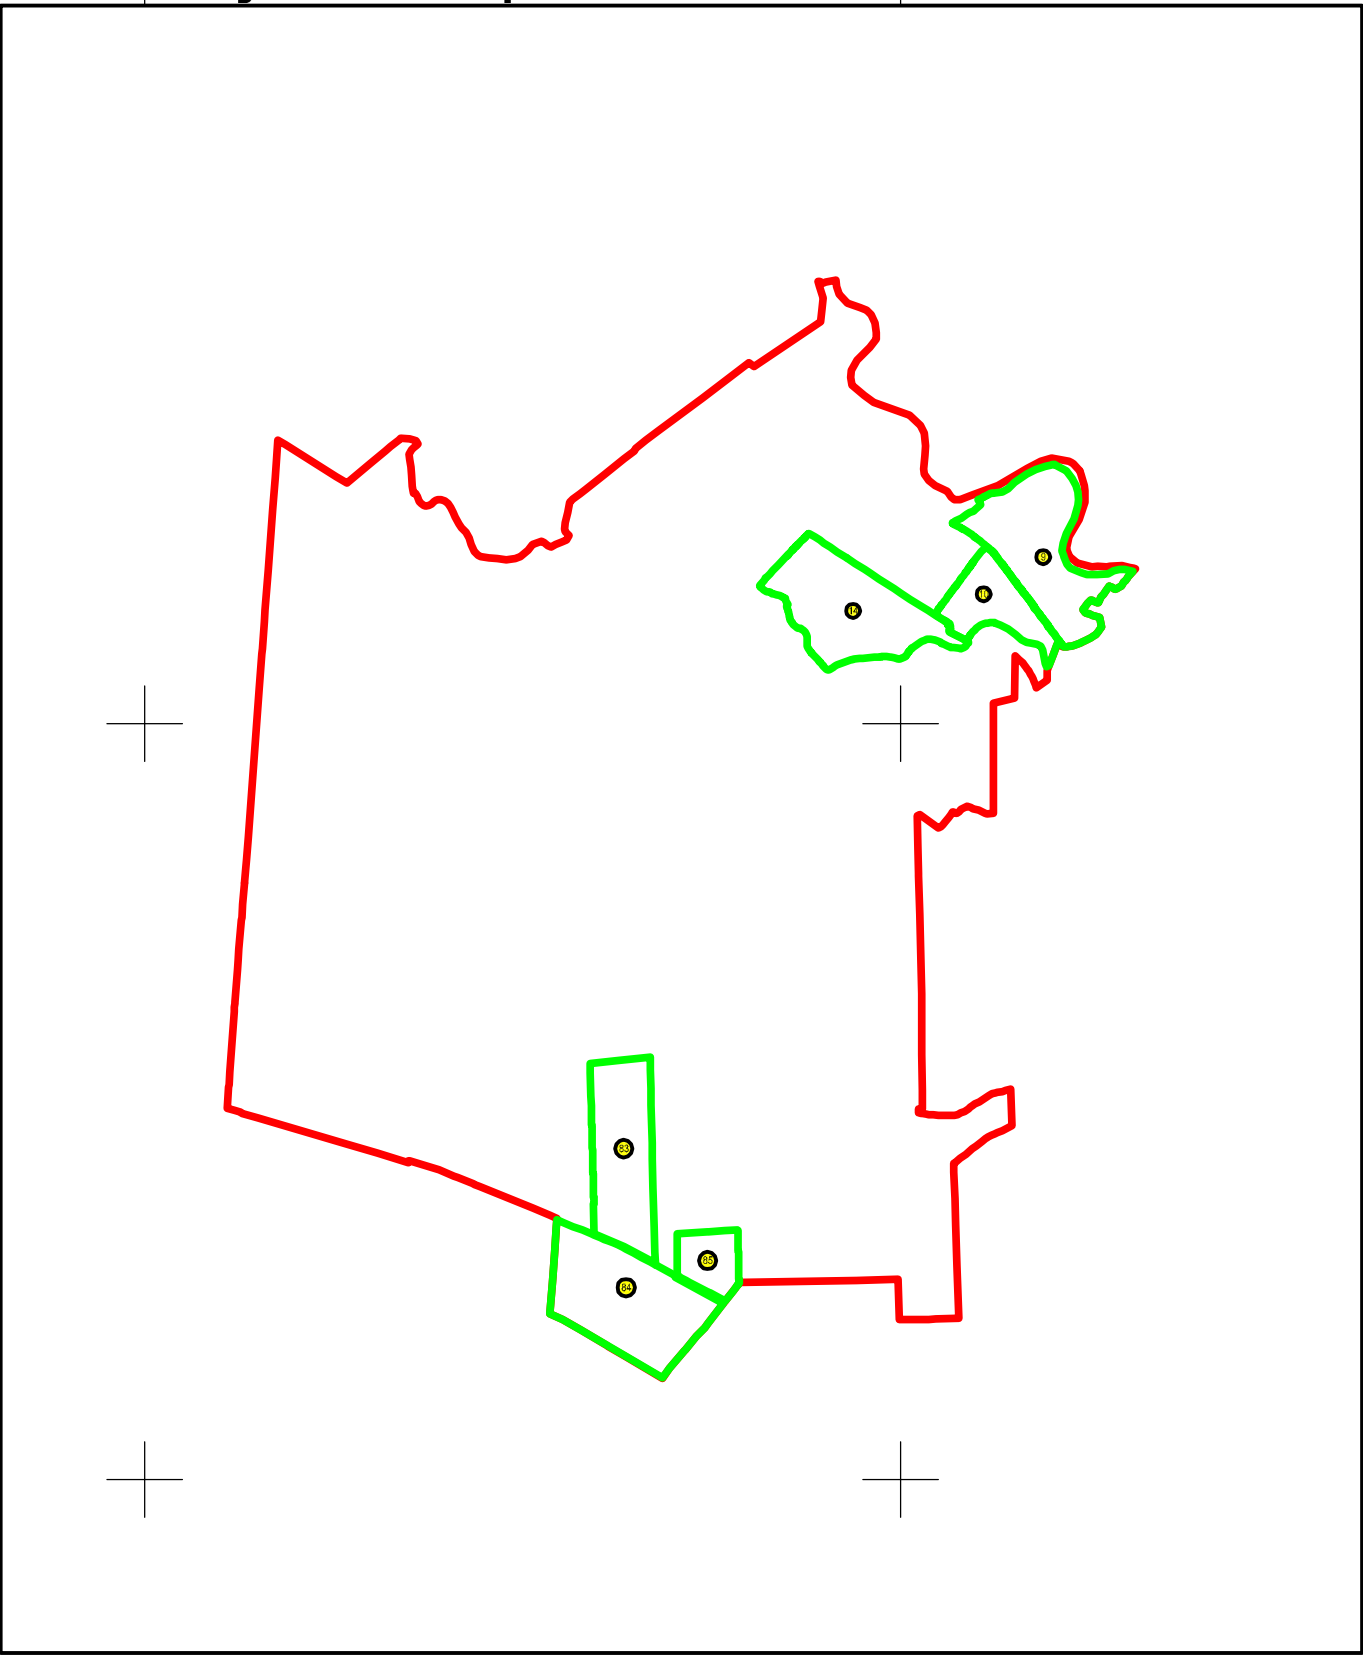

Legendă:

	Limită sector cadastral
	Număr sector cadastral
	Limită imobil
1954	ID imobil
	Limită UAT
	Limită intravilan
	Limită construcții