

PLAN CADASTRAL
JUDEȚUL VRANCEA, UAT VULTURU, SECTOARELE CADASTRALE NR. 3,4,56,78
Scara 1:2000
Sistem de proiecție STEREO 1970



SECTORUL 53


SECTORUL 53

SECTORUL 55


LIMITA ADMINISTRATIVĂ UAT NĂNEȘTI

LIMITA ADMINISTRATIVĂ UAT NĂNEȘTI

Schema de racordare a planșelor

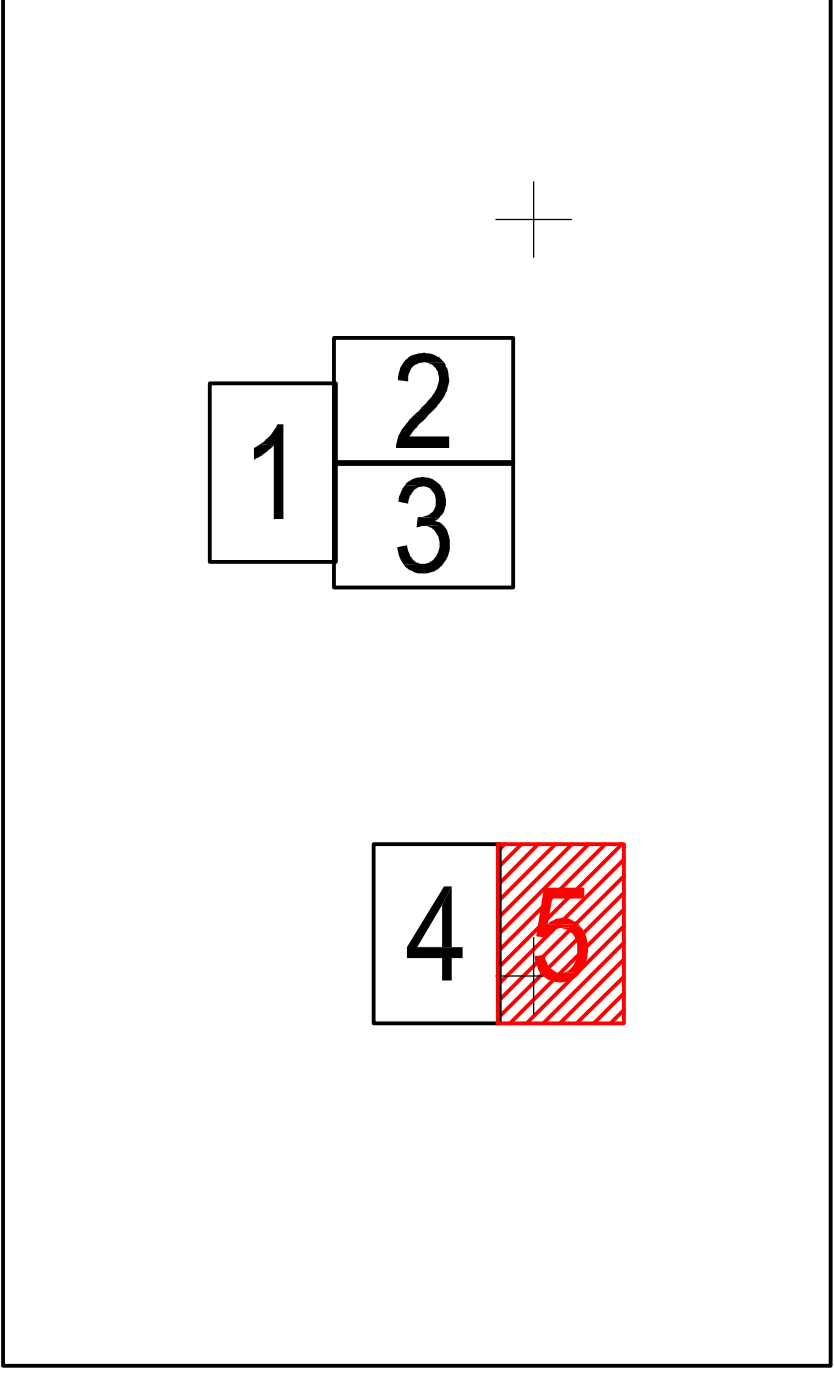

Schiță cu dispunerea sectorului:

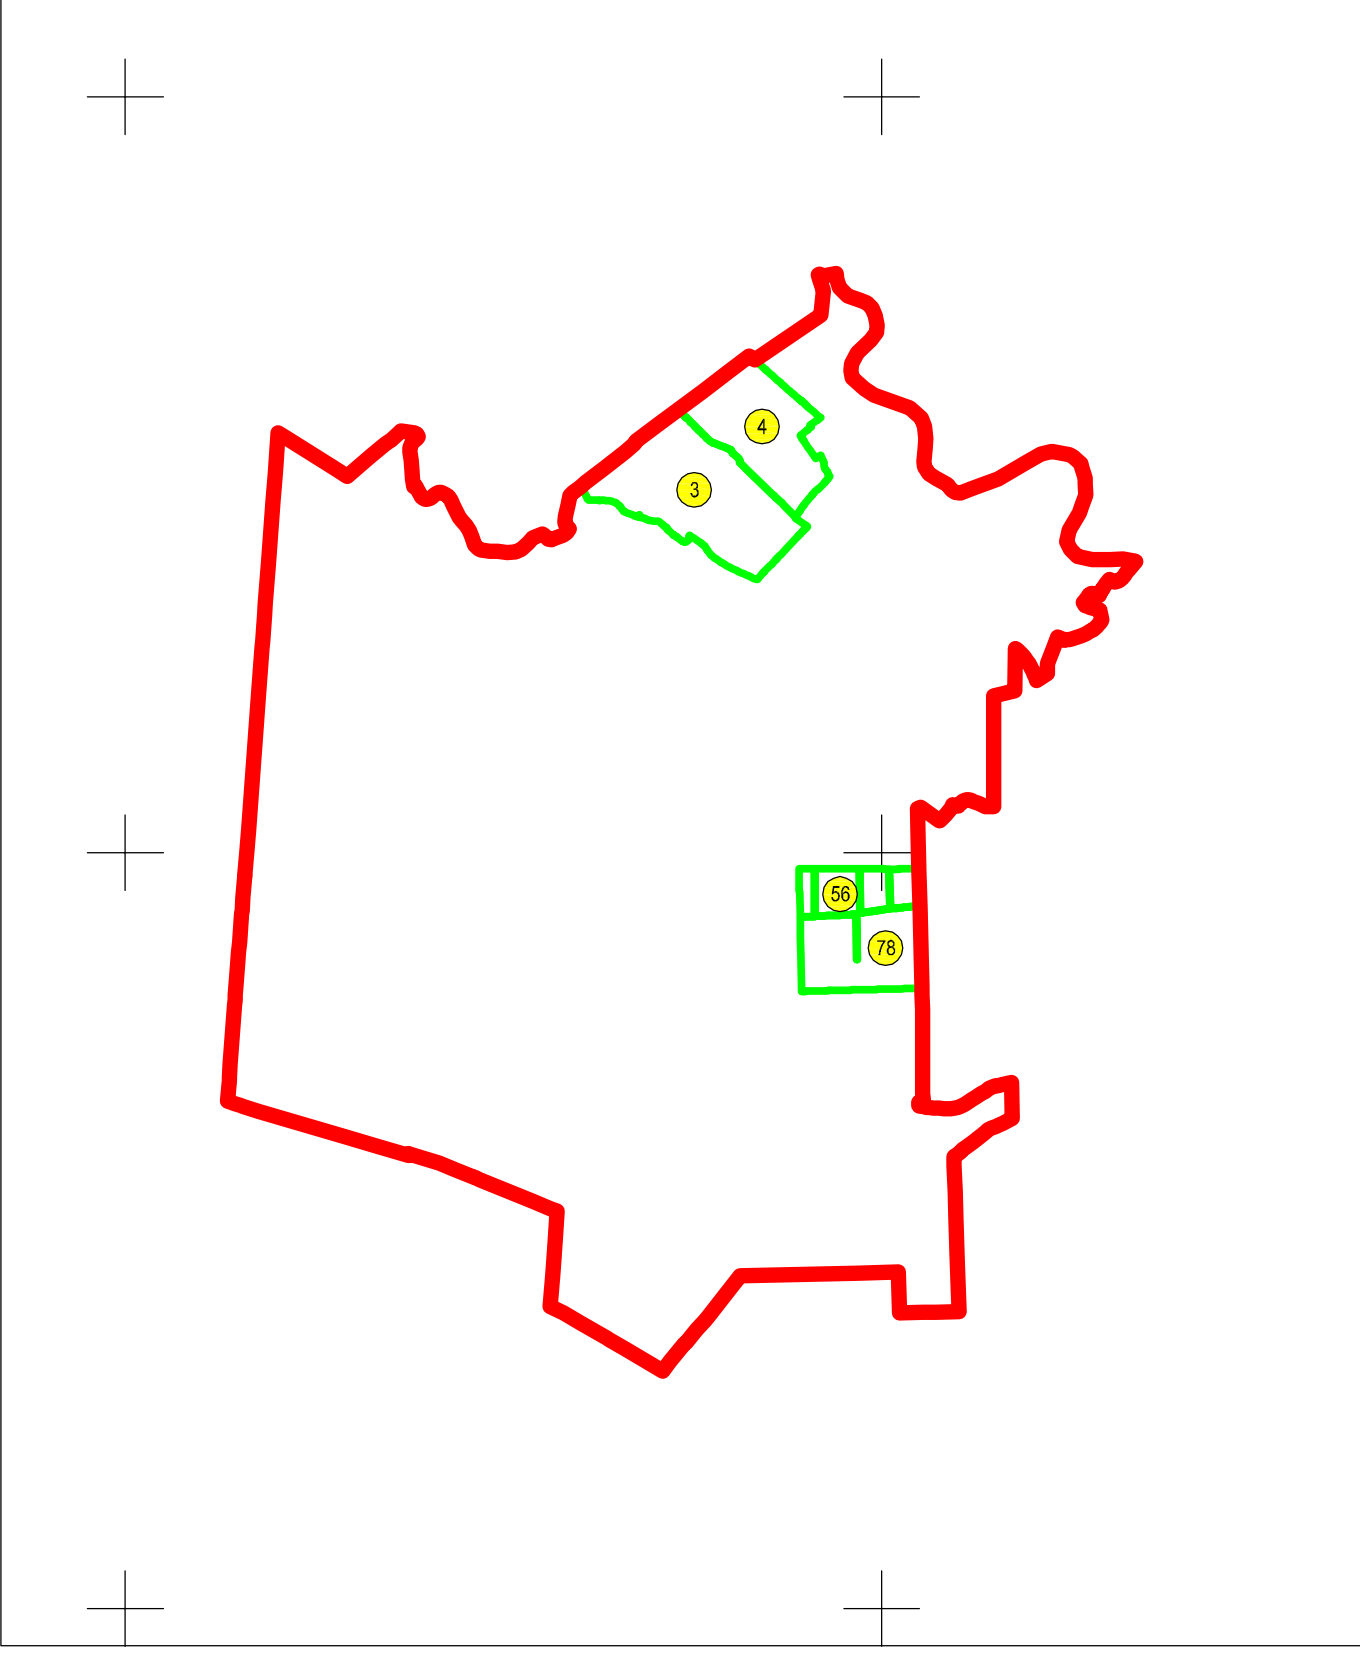

Legendă:

	Limită sector cadastral
	Număr sector cadastral
	Limită imobil
	ID imobil
	Limită UAT
	Limită intravilan
	Limită construcții