




PLAN CADASTRAL
JUDEȚUL VRANCEA, UAT VULTURU, SECTORUL CADASTRAL NR. 82
Scara 1:2000
Sistem de proiecție STEREO 1970

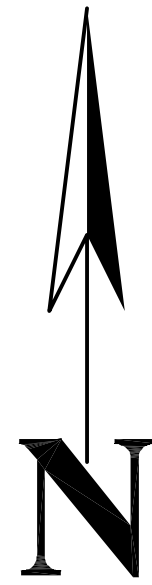

Schema de racordare a planșelor

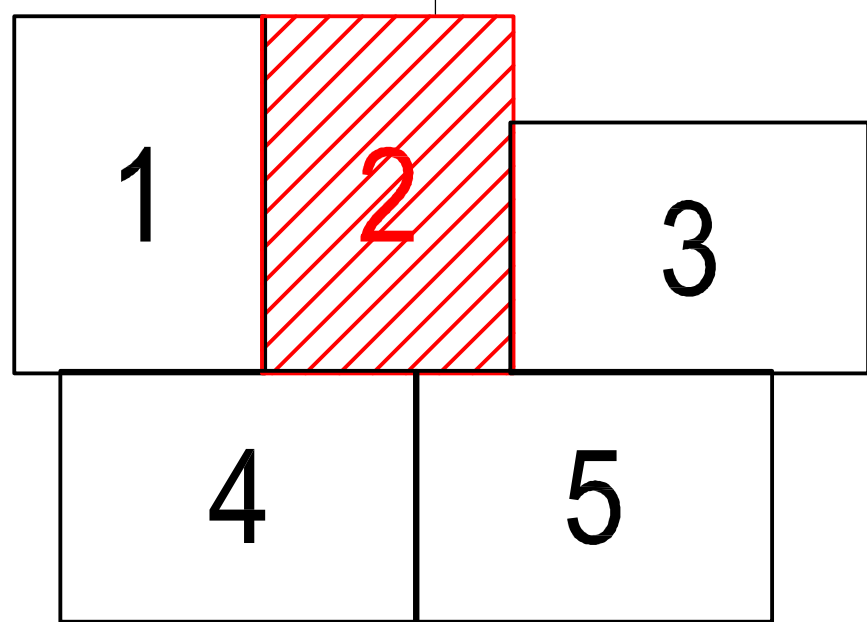

Schiță cu dispunerea sectorului:

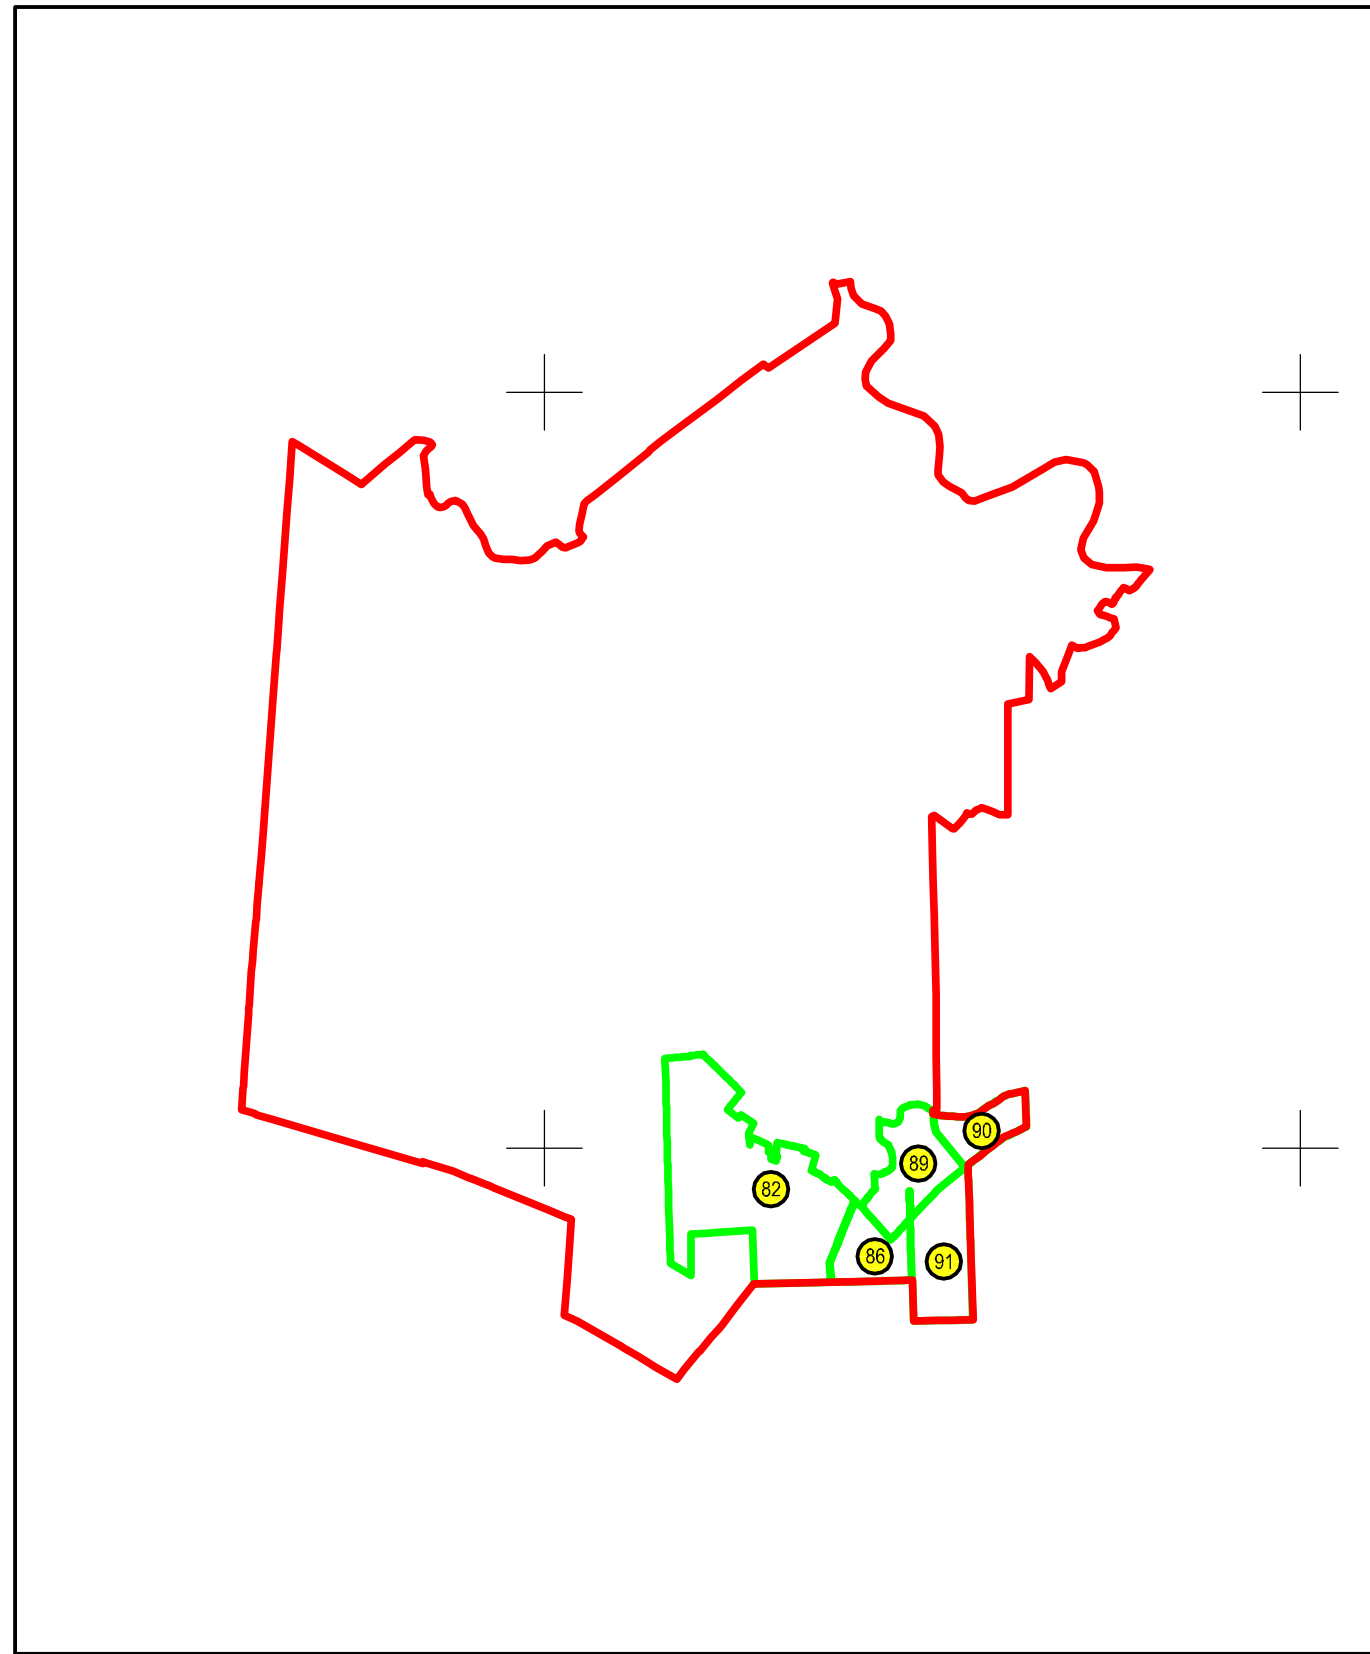

Legendă:

	Limită sector cadastral
	Număr sector cadastral
	Limită imobil
	ID imobil
	Limită UAT
	Limită intravilan
	Limită construcții

Maluri

Executant: ing. STĂNESCU BOGDAN ALEXANDRU
Data: 29.04.2024