


PLAN CADASTRAL
JUDEȚUL VRANCEA, UAT VULTURU, SECTOARELE CADASTRALE NR. 0,35,36,53
Scara 1:2000
Sistem de proiecție STEREO 1970

Schiță cu dispunerea sectorului:

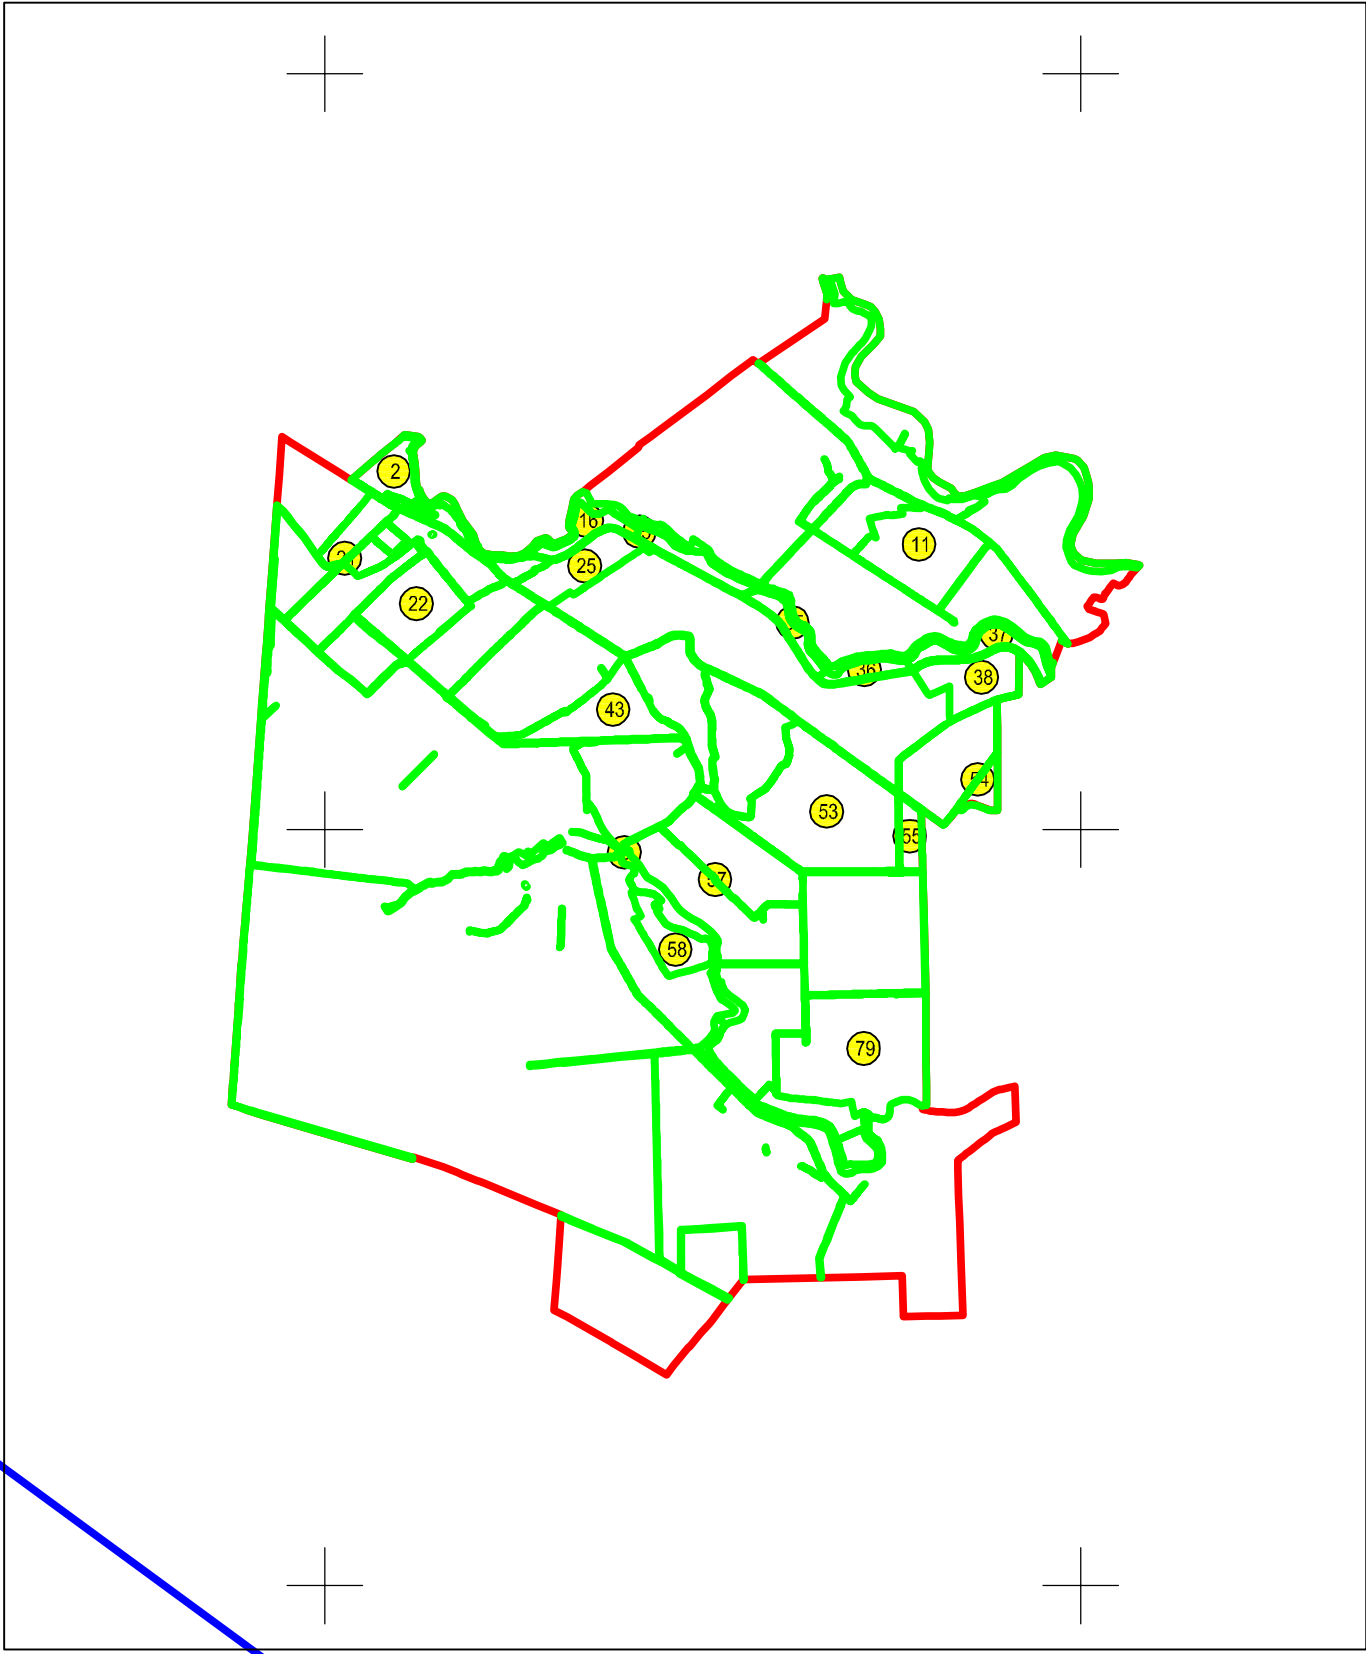

Legendă:

	Limită sector cadastral
	Număr sector cadastral
	Limită imobil
	ID imobil
	Limită UAT
	Limită intravilan
	Limită construcții

Executant: ing. STĂNESCU BOGDAN ALEXANDRU
Data: 03.06.2025

Schema de racordare a planșelor

