


PLAN CADASTRAL
JUDEȚUL VRANCEA, UAT VULTURU, SECTORUL CADASTRAL NR. 0
Scara 1:2000
Sistem de proiecție STEREO 1970


Schema de racordare a planșelor

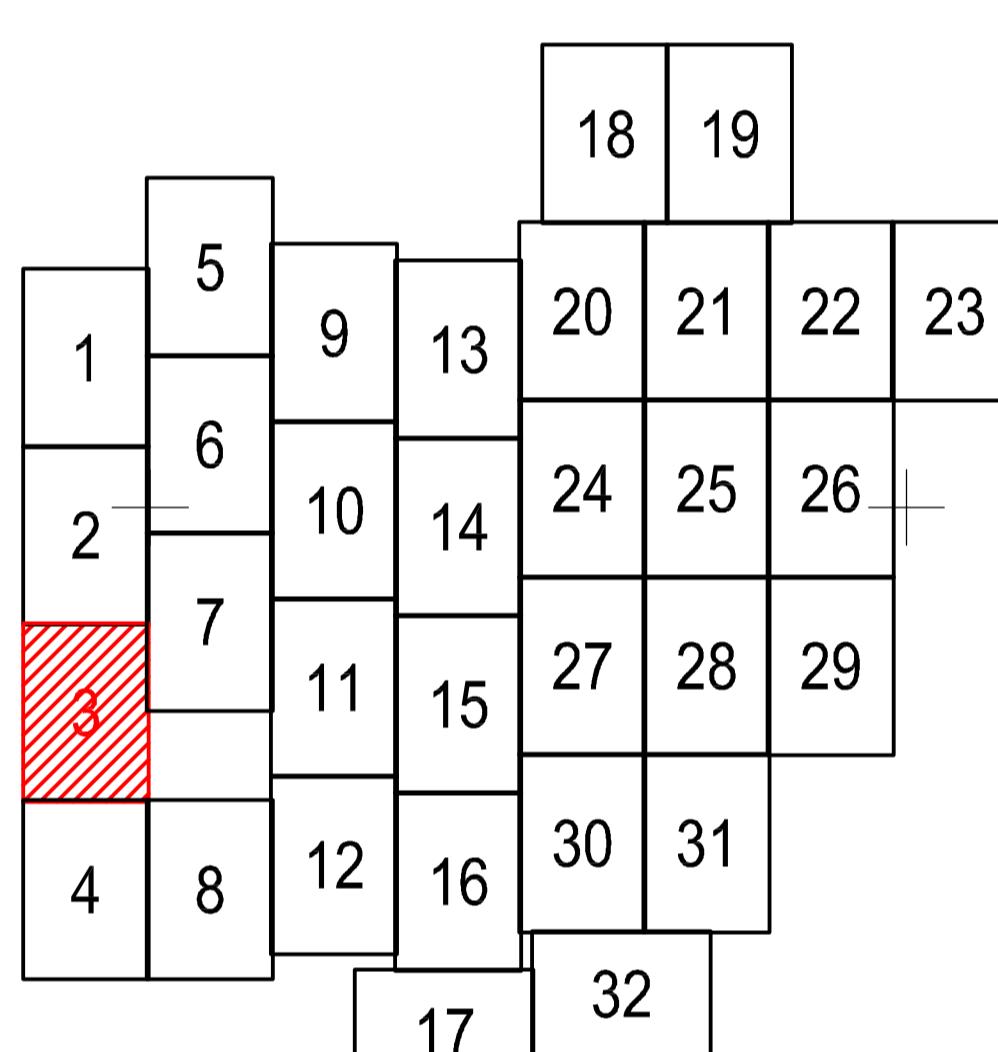

Legendă:

	Limită sector cadastral
	Număr sector cadastral
	Limită imobil
	ID immobil
	Limită UAT
	Limită intravilan
	Limită construcții

Schită cu dispunerea sectorului:

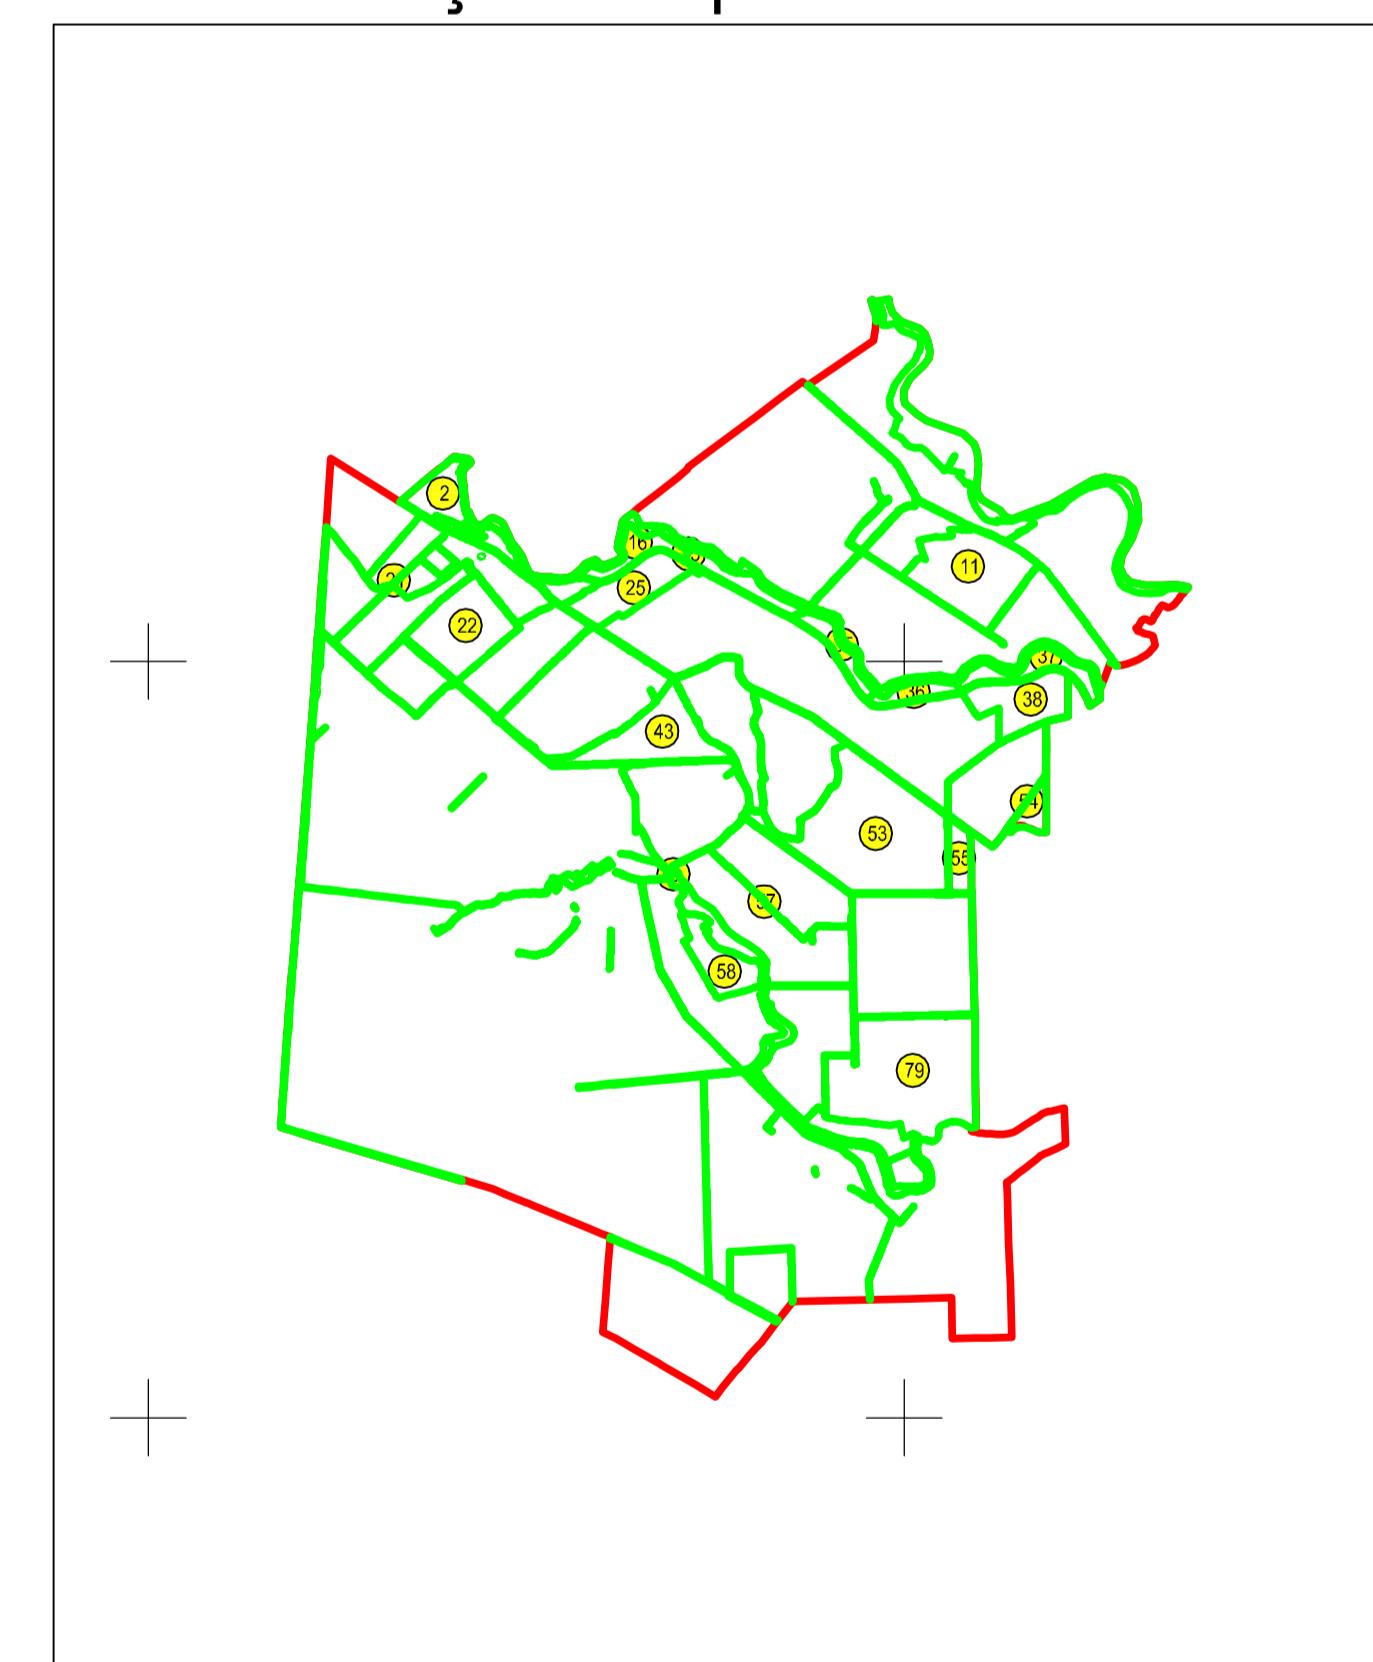

< Spre publicare >