


N

Planșa nr.: 9/9


PLAN CADASTRAL
JUDEȚUL VRANCEA, UAT VULTURU, SECTOARELE CADASTRALE NR. 76,77
Scara 1:2000
Sistem de proiecție STEREO 1970

Maluri

Schema de racordare a planșelor

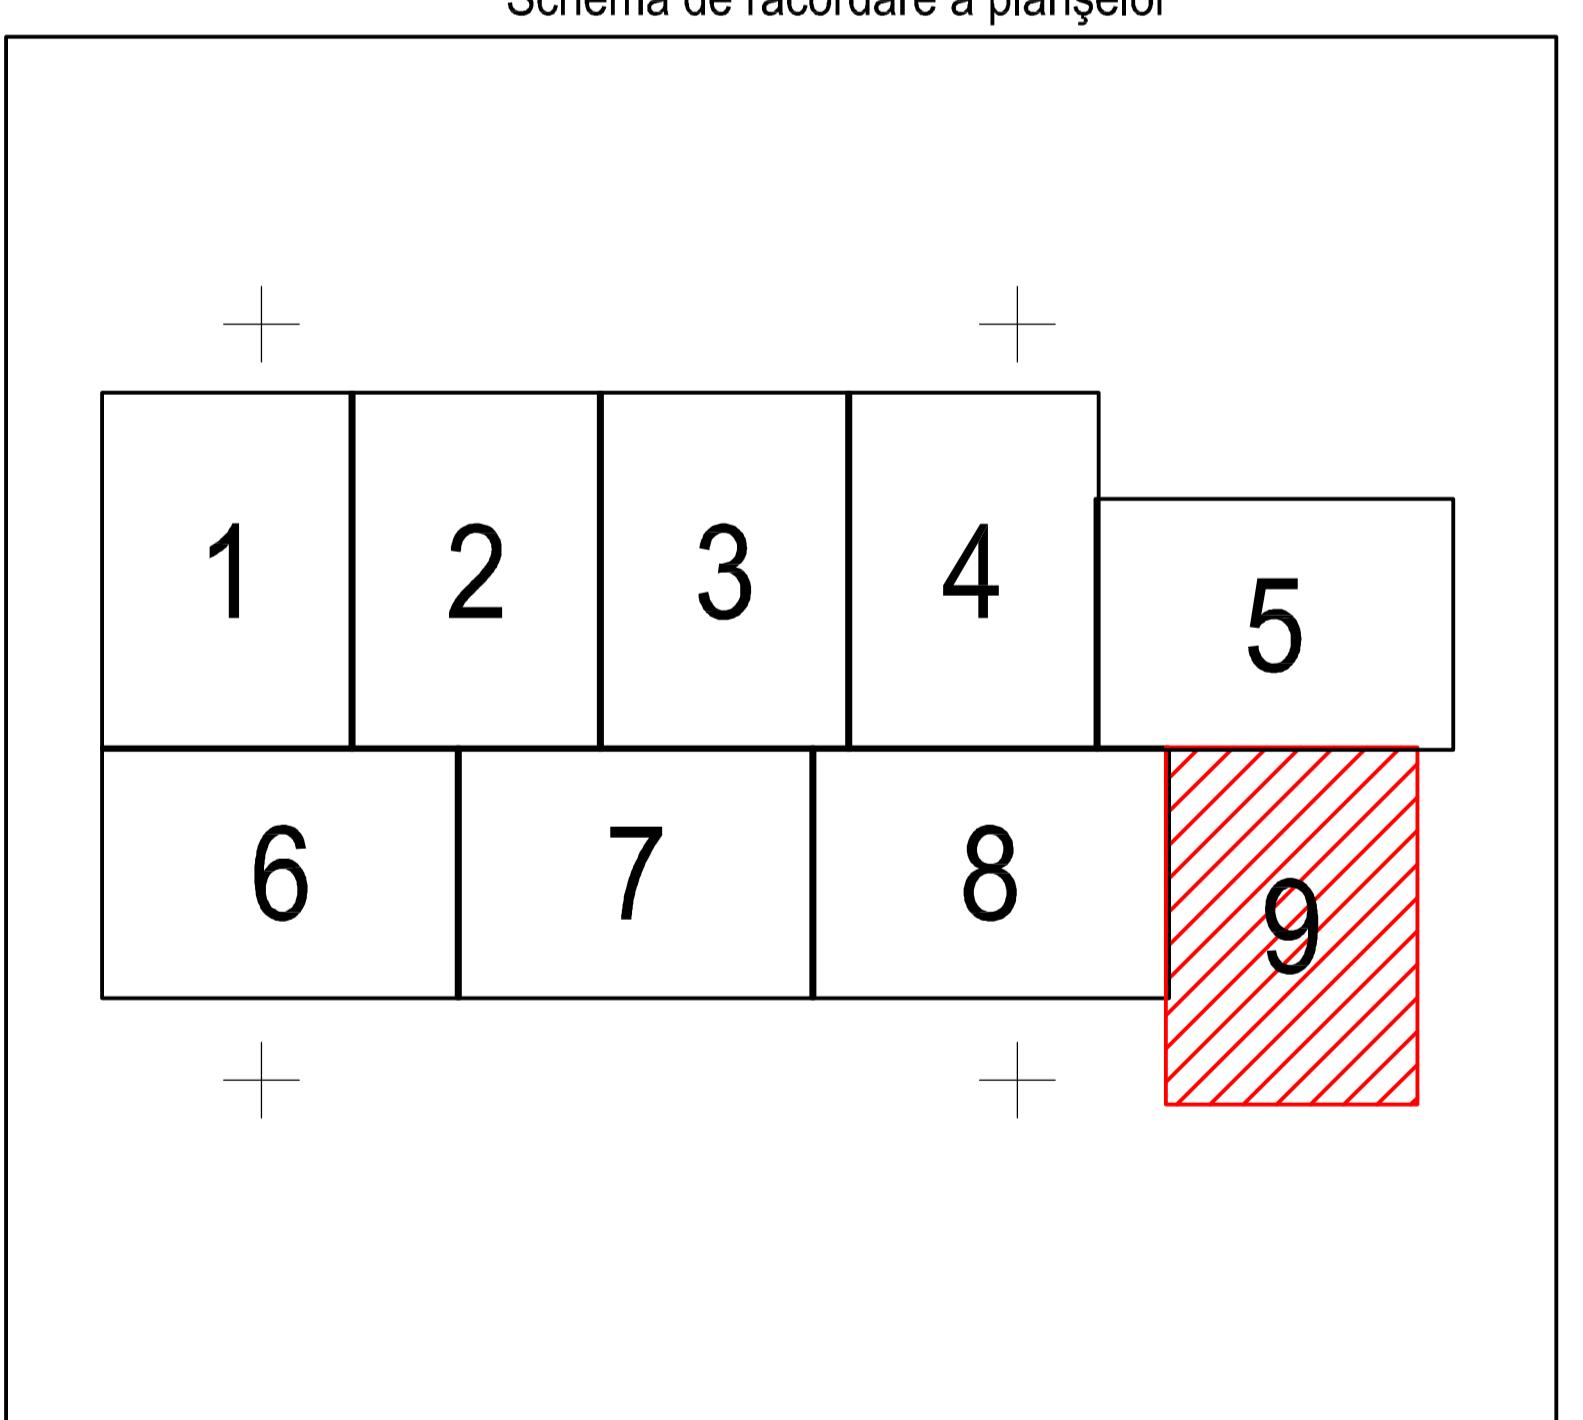

Schită cu dispunerea sectorului:

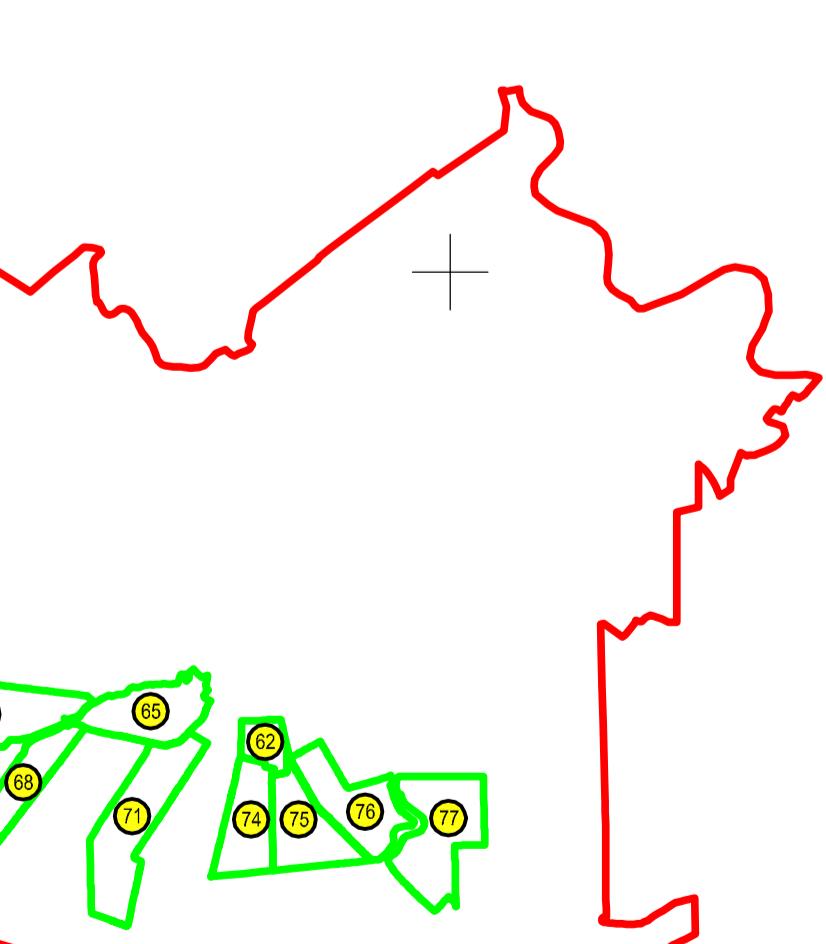

Legendă:

	Limită sector cadastral
	Număr sector cadastral
	Limită imobil
21465	ID imobil
	Limită UAT
	Limită intravilan
	Limită construcții

< Spre publicare >

Executant: ing. STĂNESCU BOGDAN ALEXANDRU
Data: 16.04.2024