

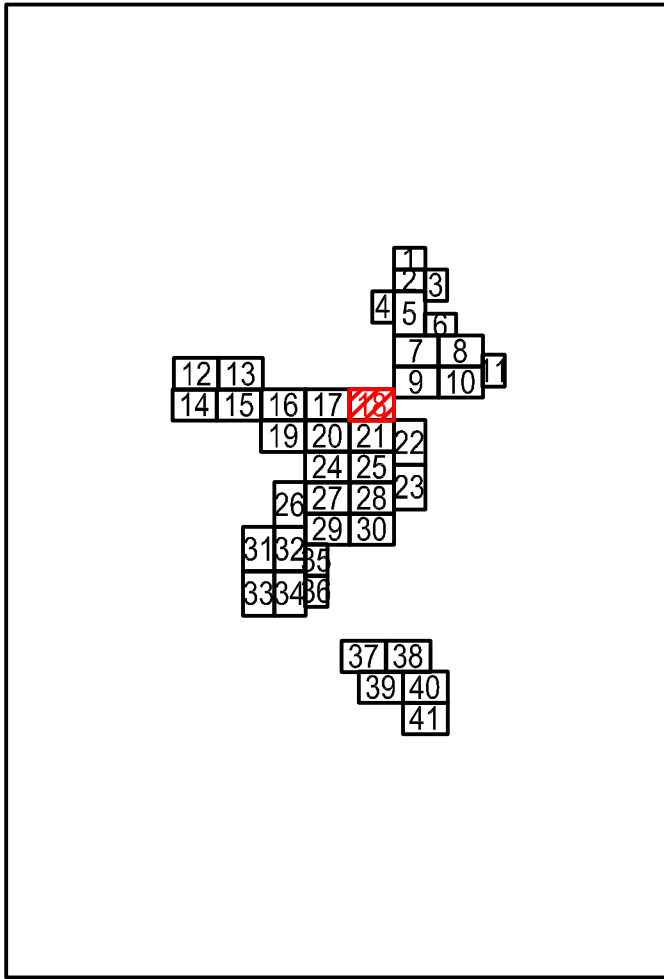


PLAN CADASTRAL
JUDEȚUL VRANCEA, UAT VULTURU, SECTOARELE CADASTRALE NR. 29,31,32
Scara 1:1000
Sistem de proiecție STEREO 1970

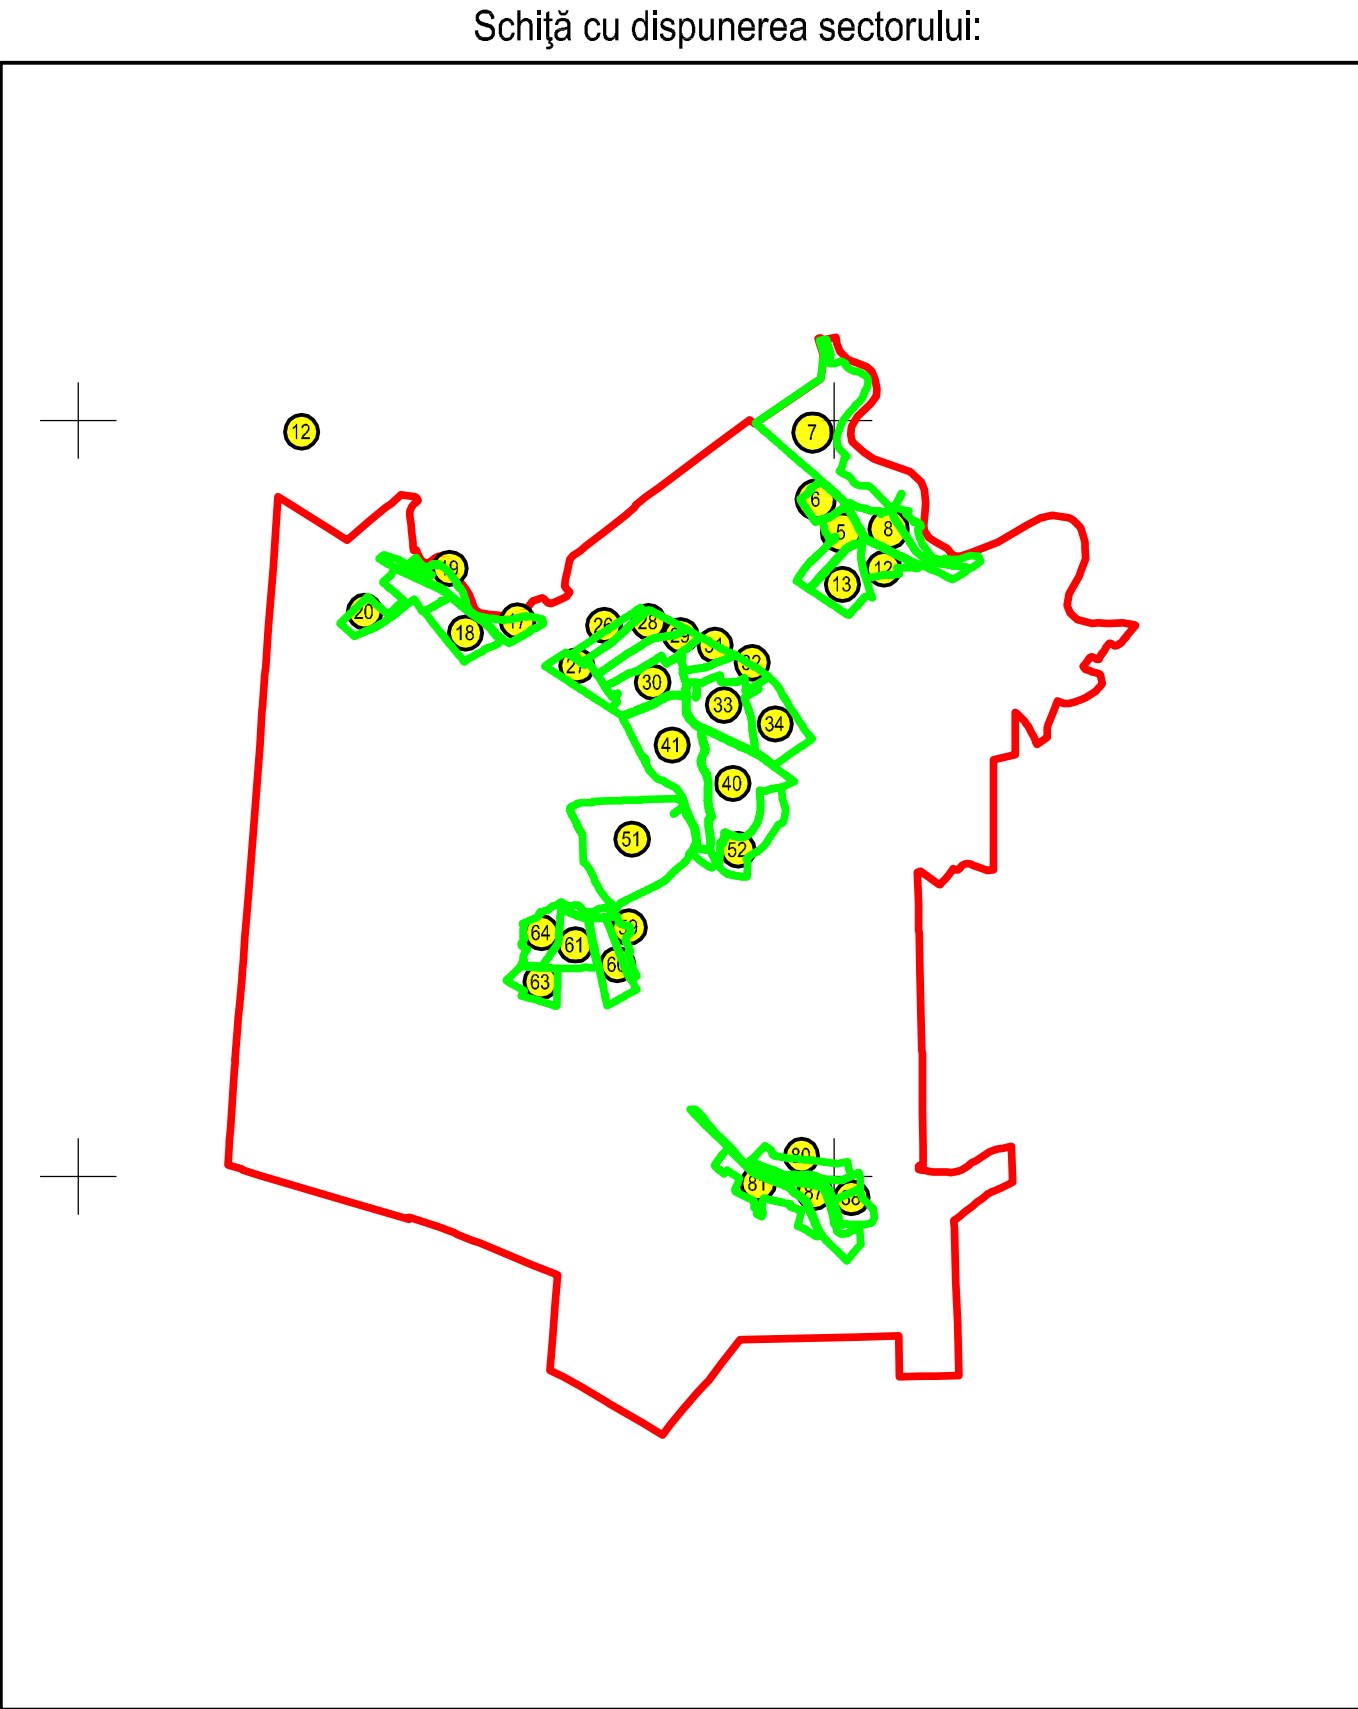

Legendă:

	Limită sector cadastral
	Număr sector cadastral
	Limită imobil
4045	ID imobil
	Limită UAT
	Limită intravilan
	Limită construcții

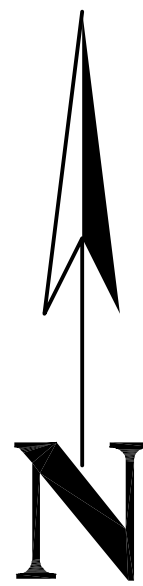