



PLAN CADASTRAL

JUDEȚUL VRANCEA, UAT VULTURU, SECTOARELE CADASTRALE NR. 40,52

Scara 1:1000

Sistem de proiectie STEREO 1970

Schiță cu dispunerea sectorului:

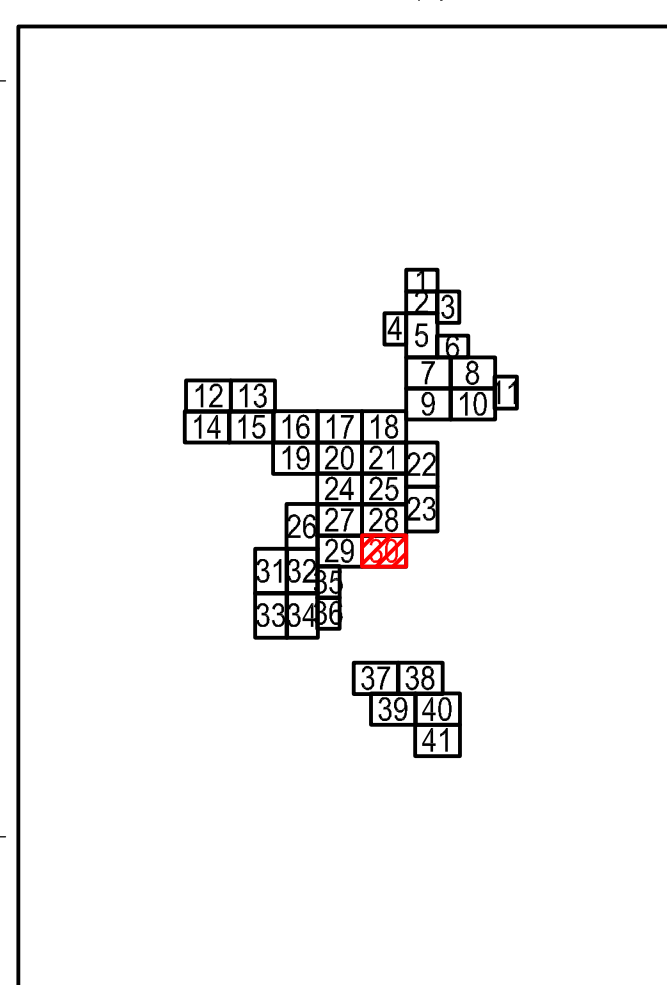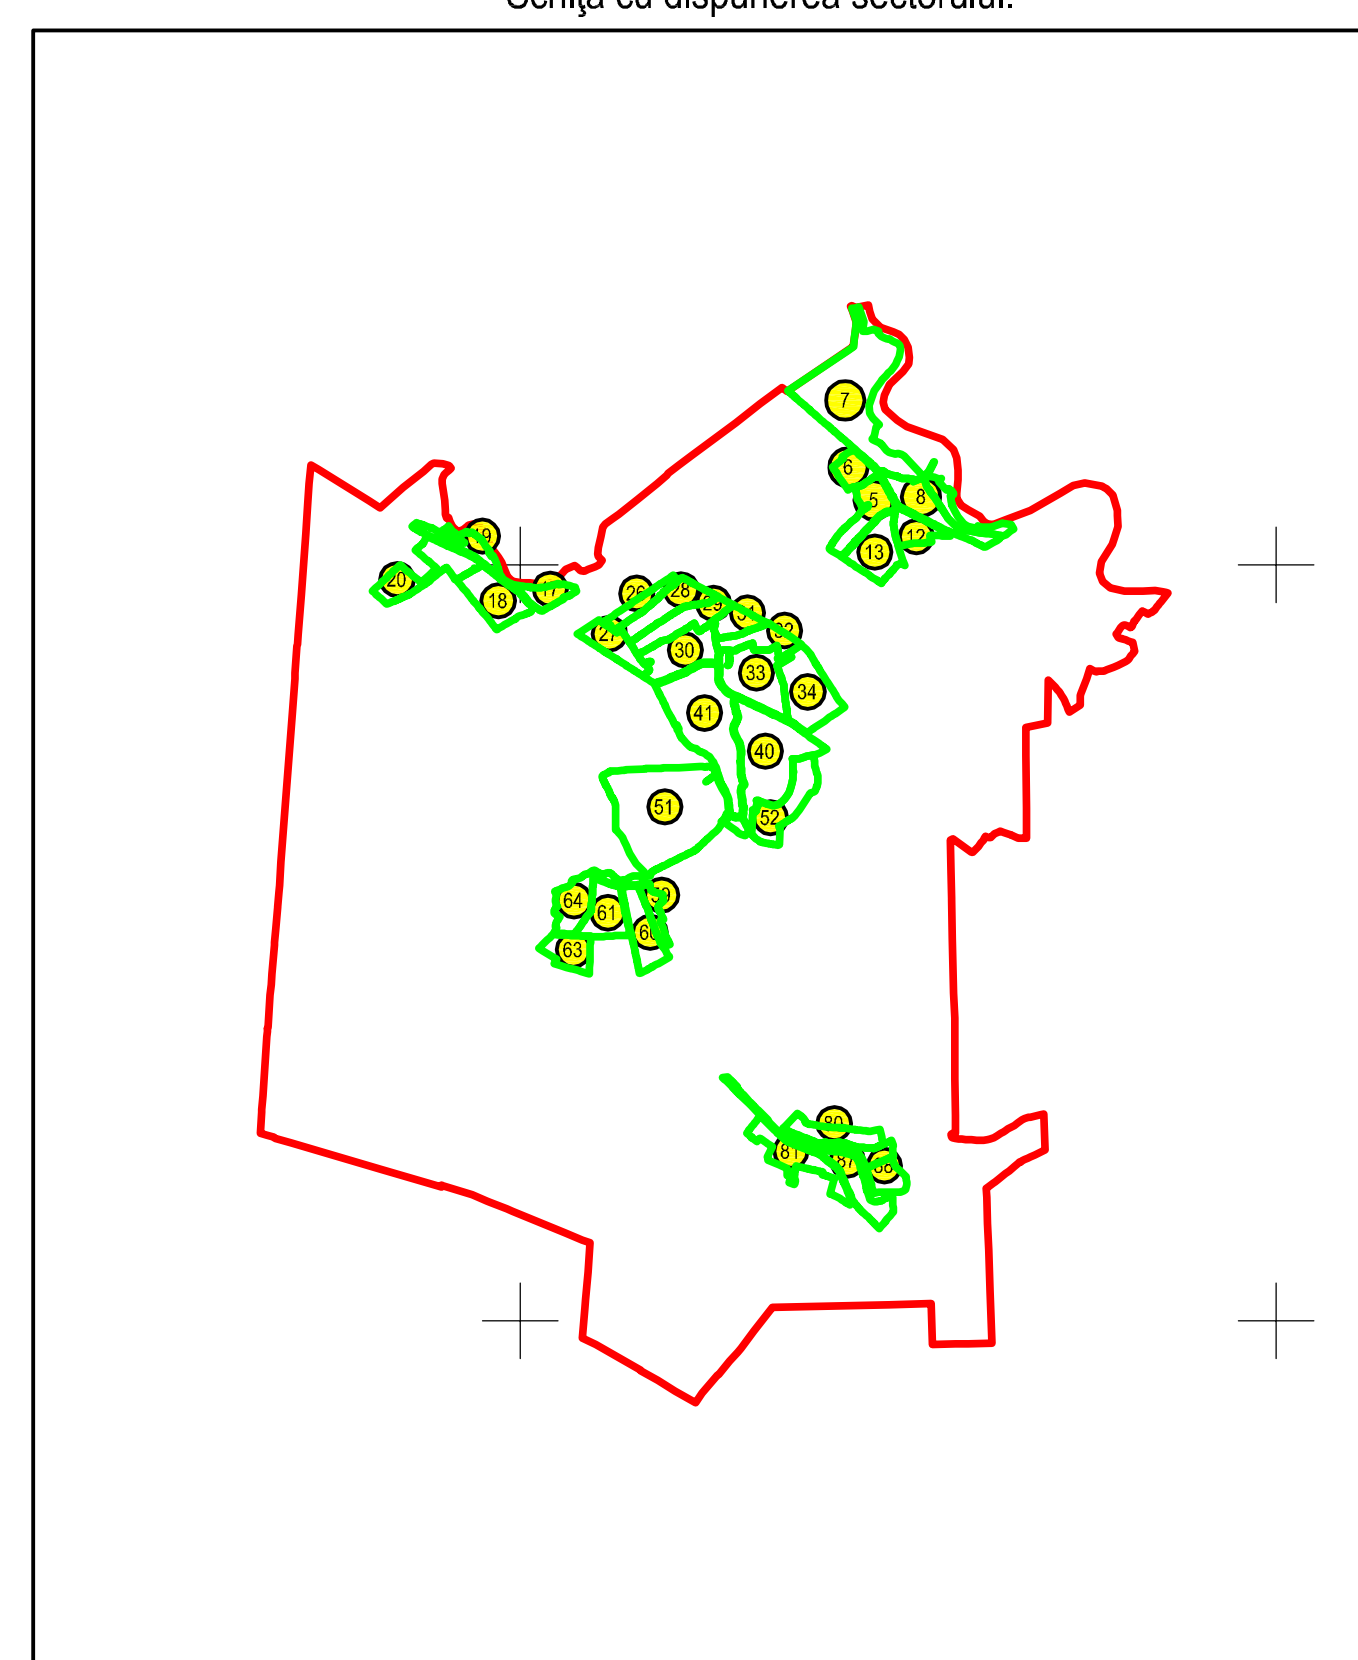

	Limită sector cadastral
	Număr sector cadastral
	Limită imobil
4045	ID imobil
	Limită UAT
	Limită intravilan
	Limită construcții

Limită sector cadastral

5 Număr sector cadastral

Limită imobil

4045	ID mobil
------	----------

Limită UAT

Limită intravilan

Limită constructivă
