


PLAN CADASTRAL

JUDEȚUL VRANCEA, UAT VULTURU, SECTOARELE CADASTRALE NR. 59,60,64


Scara 1:1000

Sistem de proiecție STEREO 1970

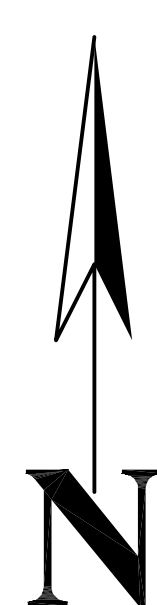


Planșa nr.: 35/41

Schiță cu dispunerea sectorului:

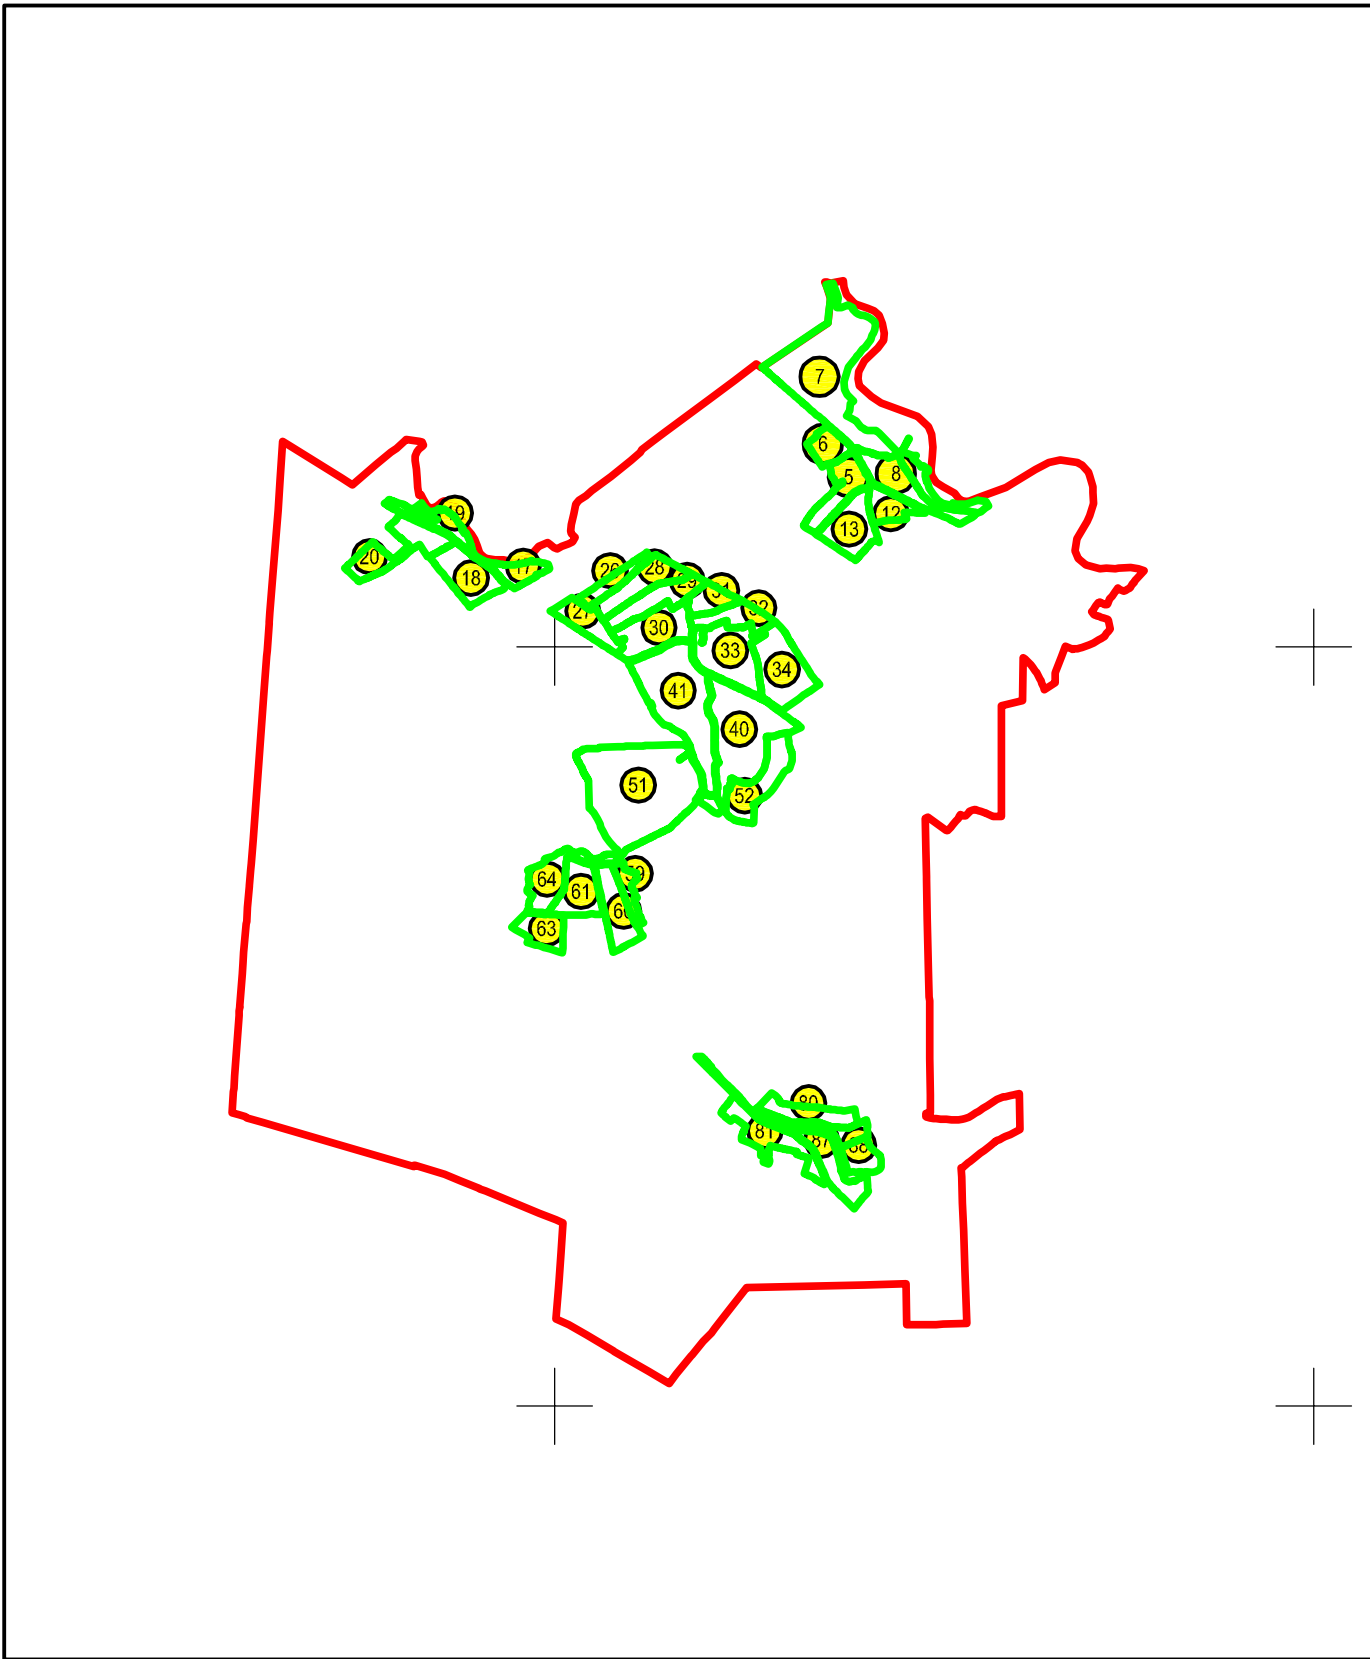

Legendă:

	Limită sector cadastral
	Număr sector cadastral
	Limită imobil
4045	ID imobil
	Limită UAT
	Limită intravilan
	Limită construcții

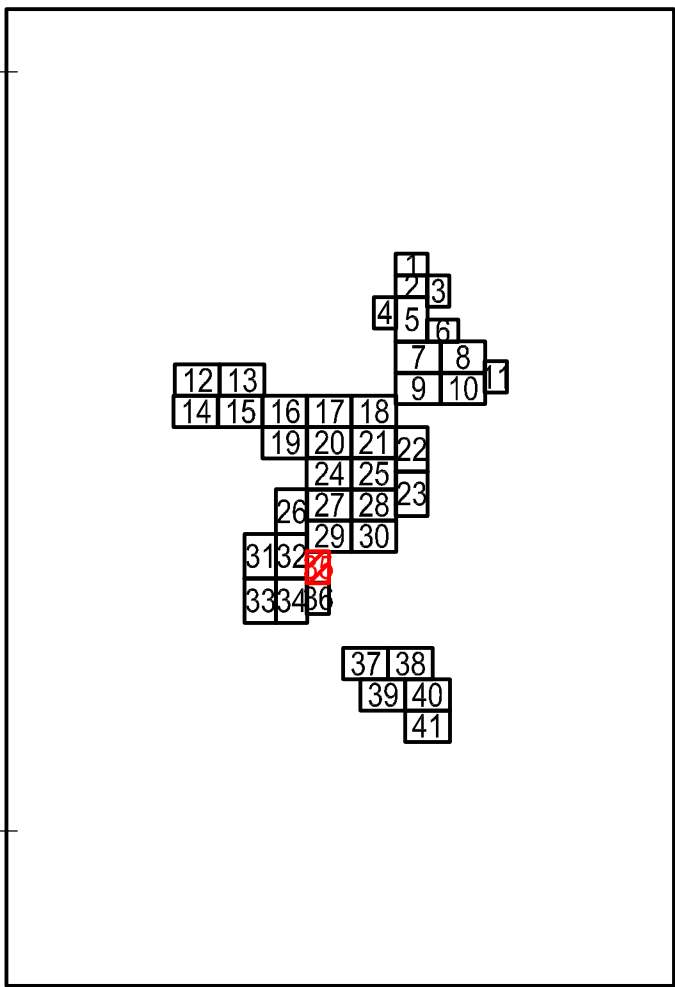

< Spre publicare >

Executant: ing. STĂNESCU BOGDAN ALEXANDRU

Data: 12.03.2025