



Planşa nr. 36/41

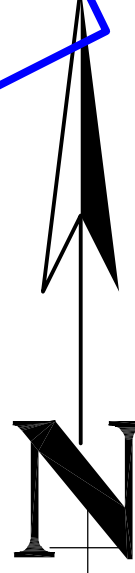


PLAN CADASTRAL
JUDEȚUL VRANCEA, UAT VULTURU, SECTOARELE CADASTRALE NR. 59,60
Scara 1:1000
Sistem de proiecție STEREO 1970

Schiță cu dispunerea sectorului:

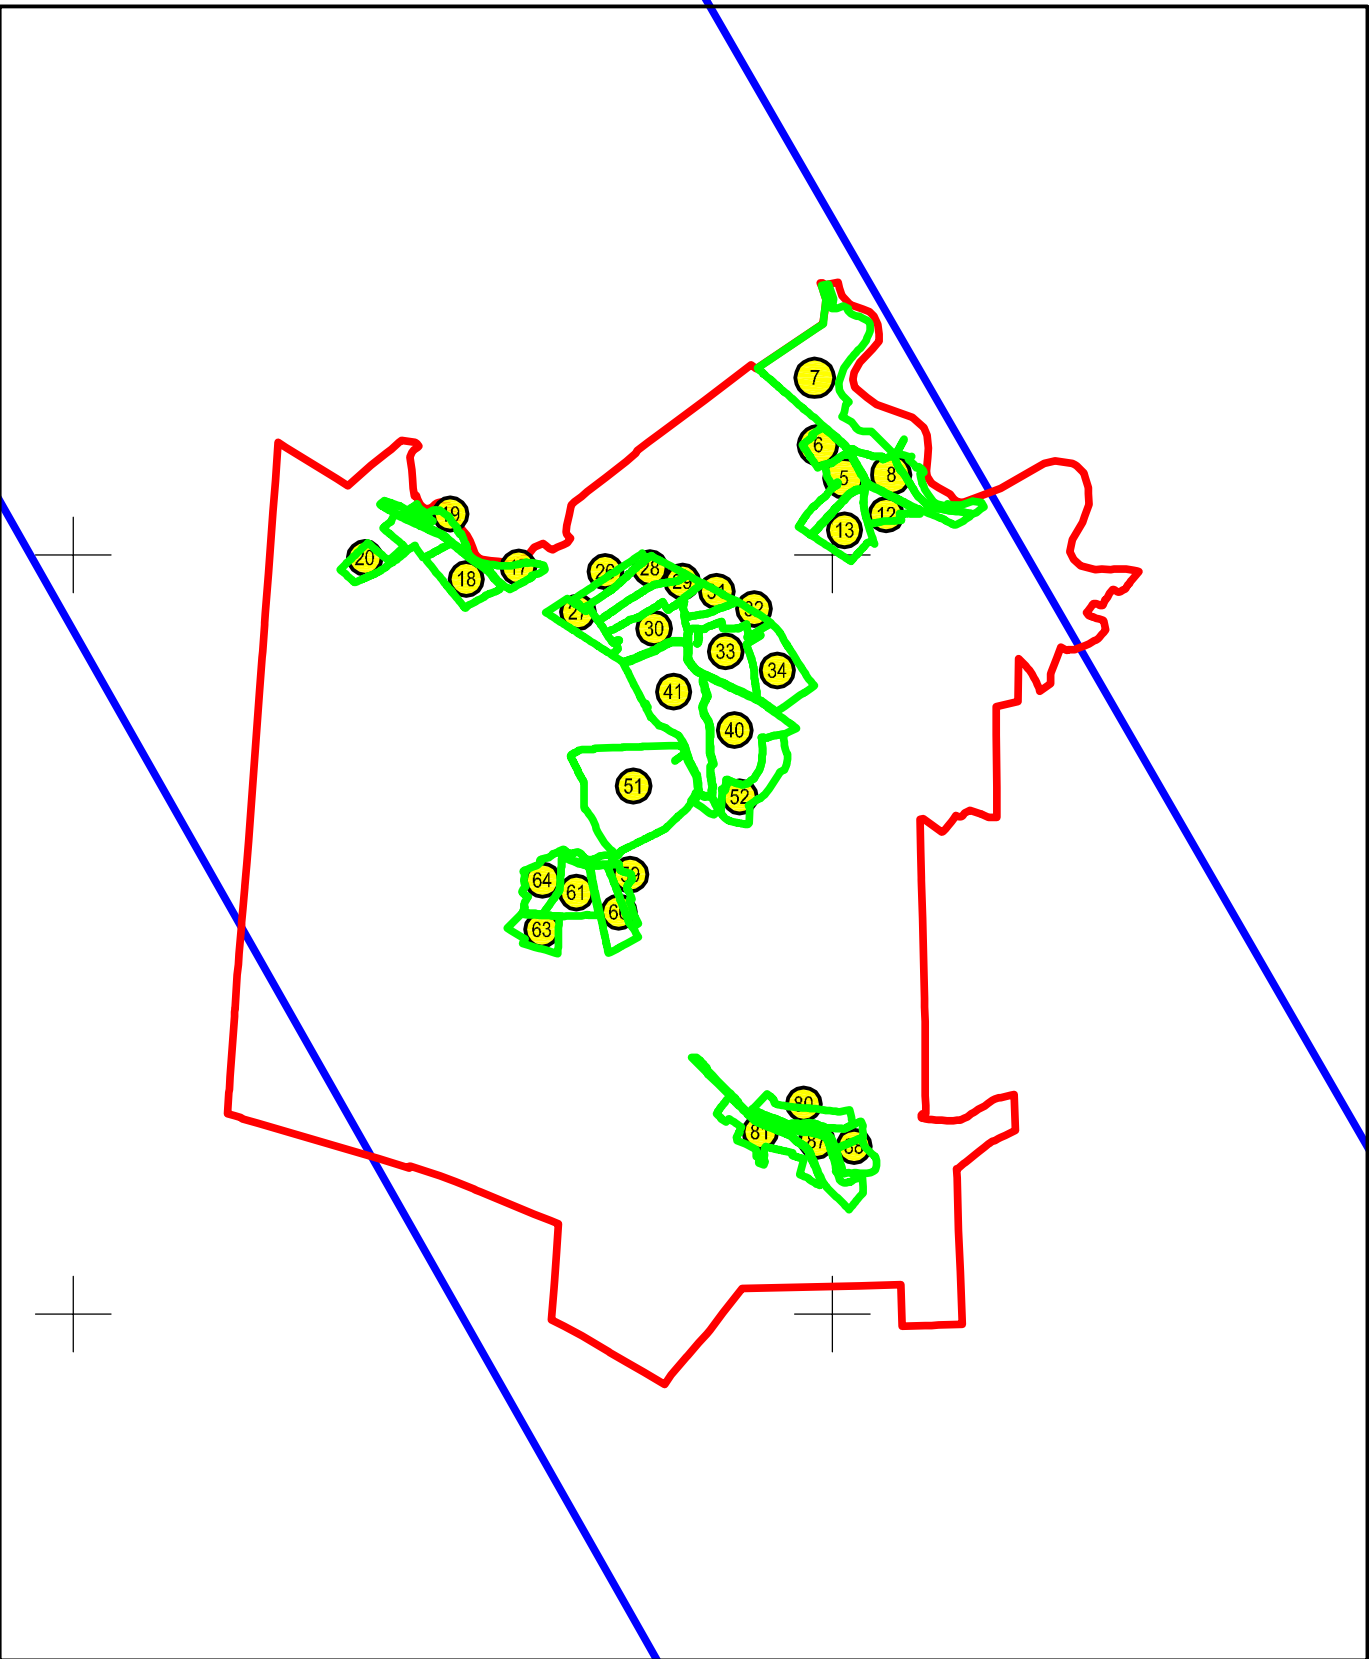

Schema de coordonare a planșelor

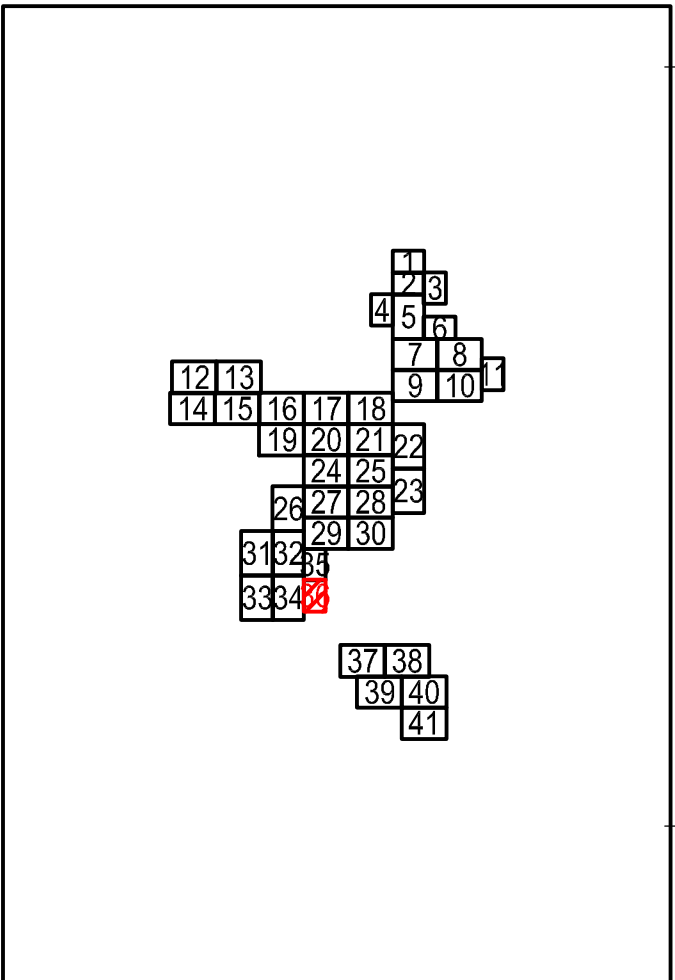

Legendă:

	Limită sector cadastral
	Număr sector cadastral
	Limită imobil
4045	ID imobil
	Limită UAT
	Limită intravilan
	Limită construcții

< Spre publicare >

Executant: ing. STĂNESCU BOGDAN ALEXANDRU
Data: 12.03.2025