


PLAN CADASTRAL
JUDEȚUL VRANCEA, UAT VULTURU, SECTORUL CADASTRAL NR. 7
Scara 1:1000
Sistem de proiecție STEREO 1970


LIMITA ADMINISTRATIVĂ UAT SURAIA

DRUMUL JUDEȚEAN DJ 204 D

Schiță cu dispunerea sectorului:

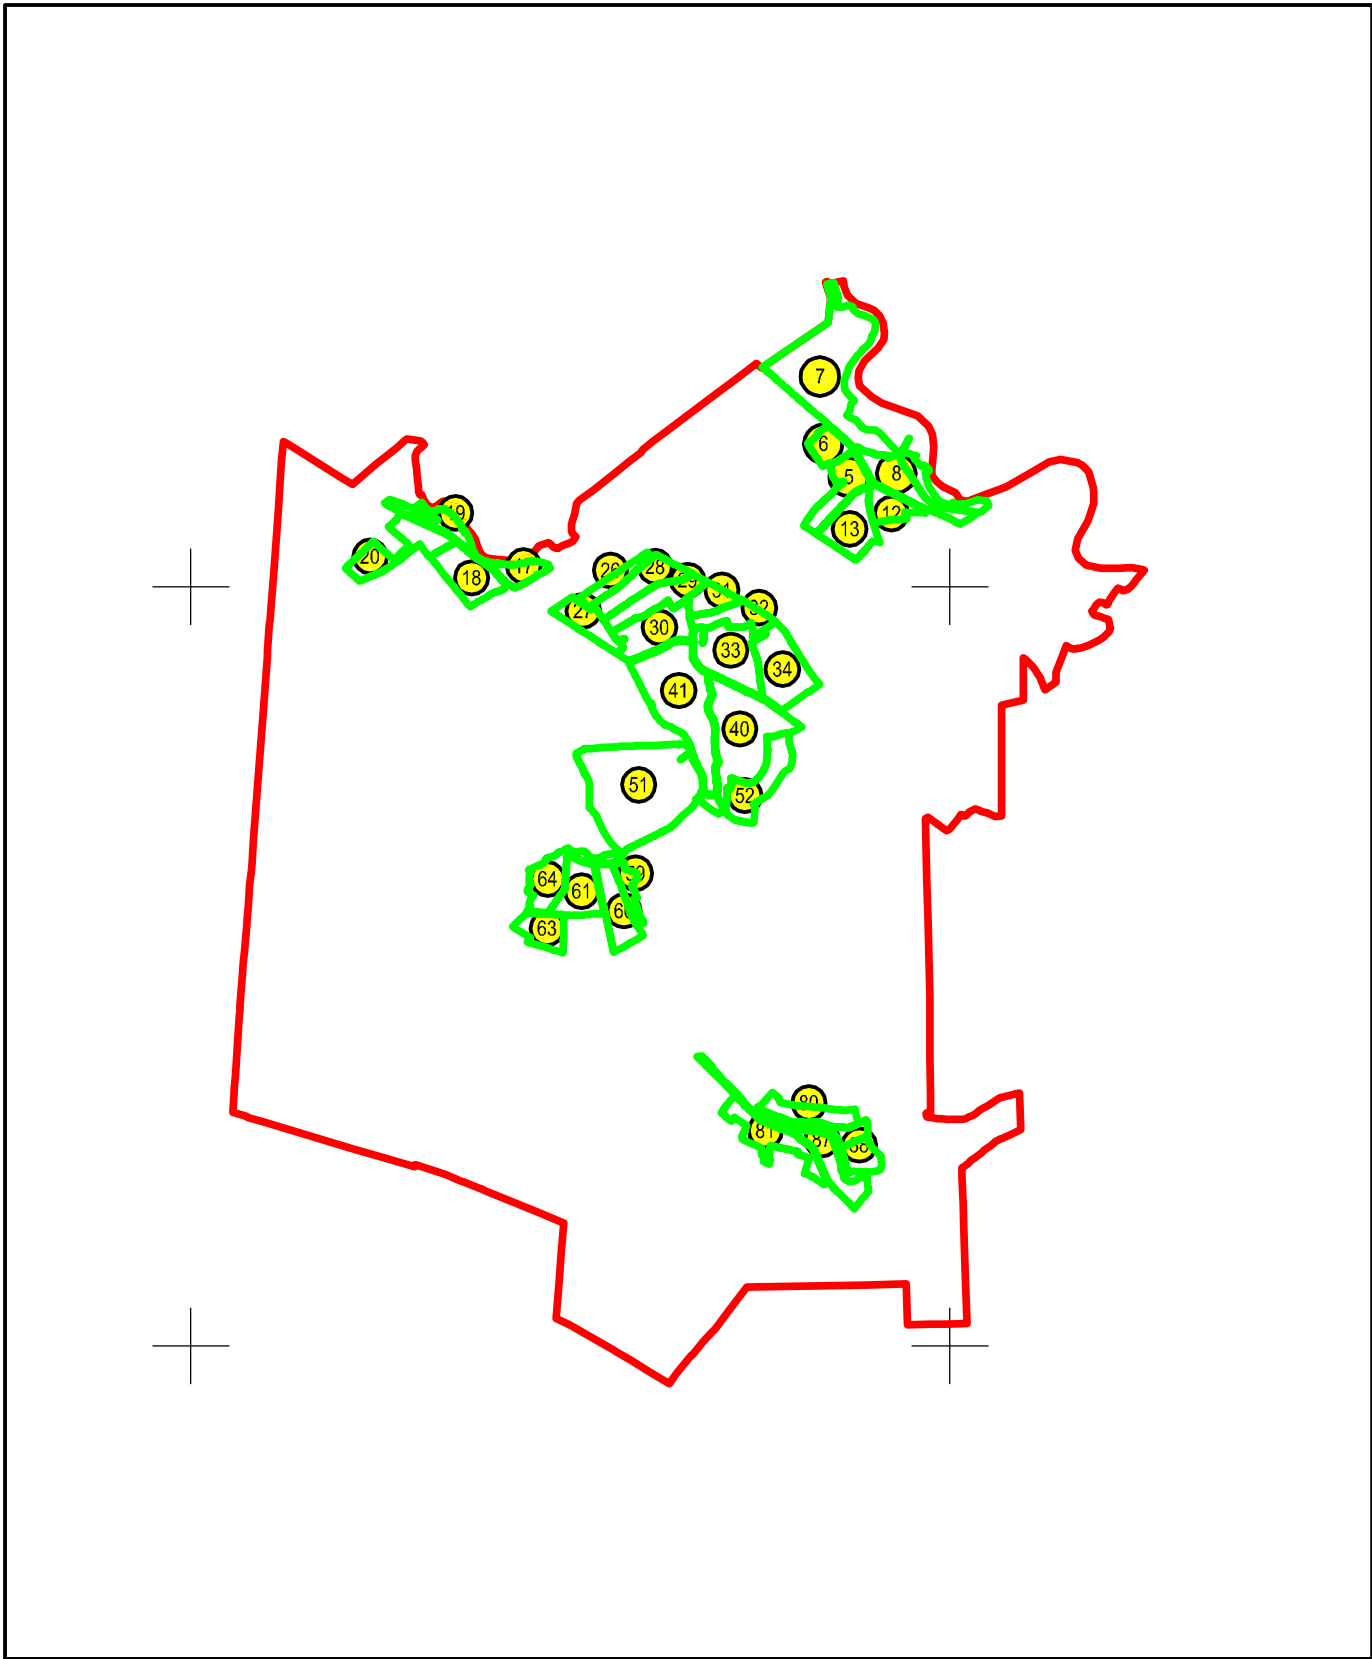

Schemă de coordonare a planșelor

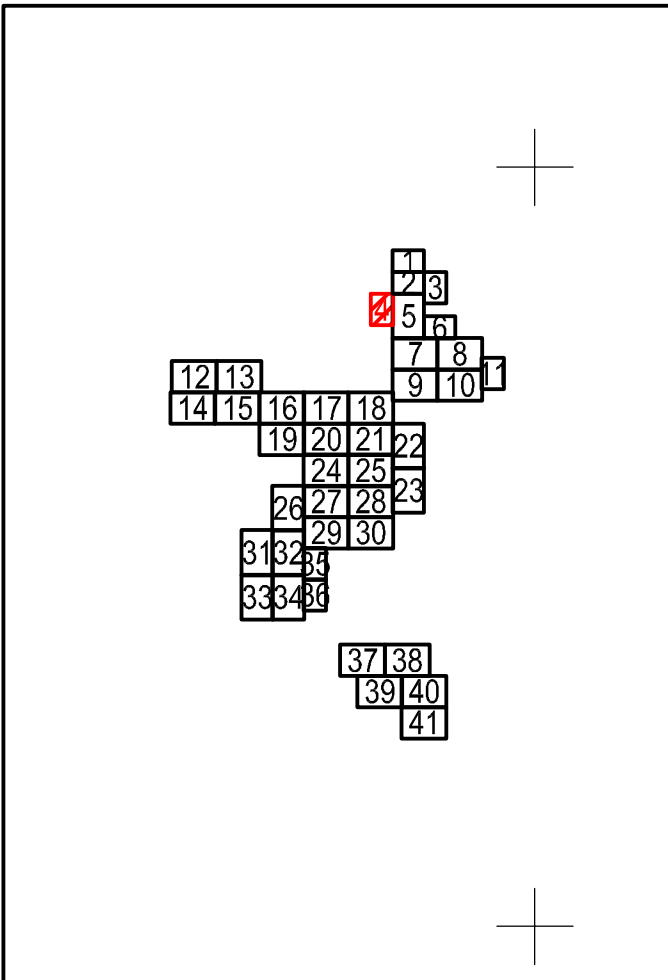

Legendă:

	Limită sector cadastral
	Număr sector cadastral
	Limită imobil
4045	ID imobil
	Limită UAT
	Limită intravilan
	Limită construcții

