


DRUMUL JUDEȚEAN DJ 204 D

PLAN CADASTRAL
JUDEȚUL VRANCEA, UAT VULTURU, SECTOARELE CADASTRALE NR. 6,7
Scara 1:1000
Sistem de proiecție STEREO 1970

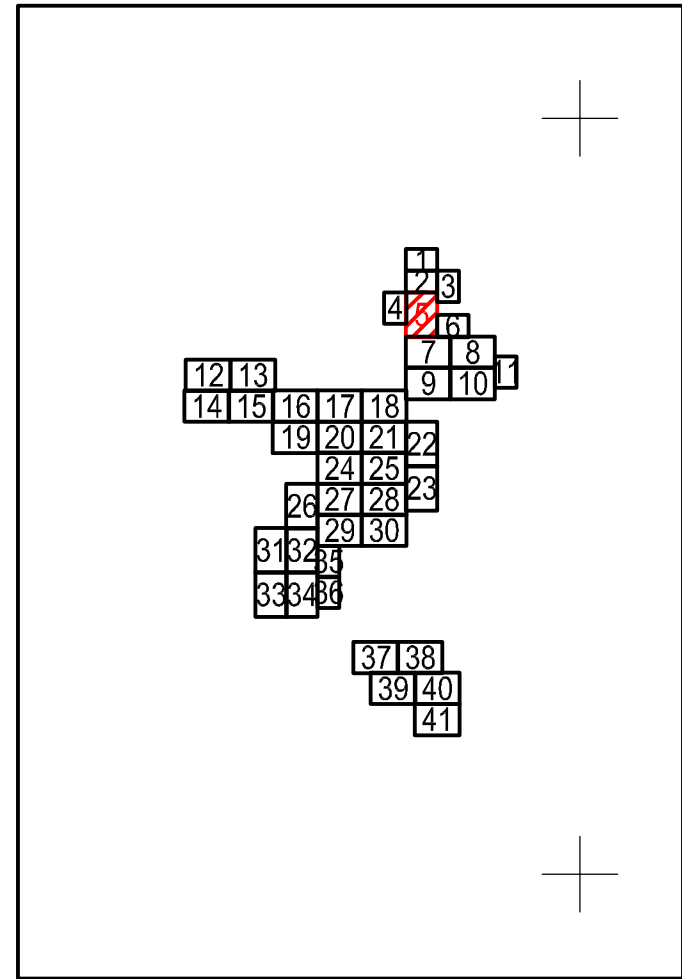


Legendă:

	Limită sector cadastral
	Număr sector cadastral
	Limită imobil
	ID imobil
	Limită UAT
	Limită intravilan
	Limită construcții

< Spre publicare >

Executant: ing. STĂNESCU BOGDAN ALEXANDRU
Data: 12.03.2025

Schiță cu dispunerea sectorului:

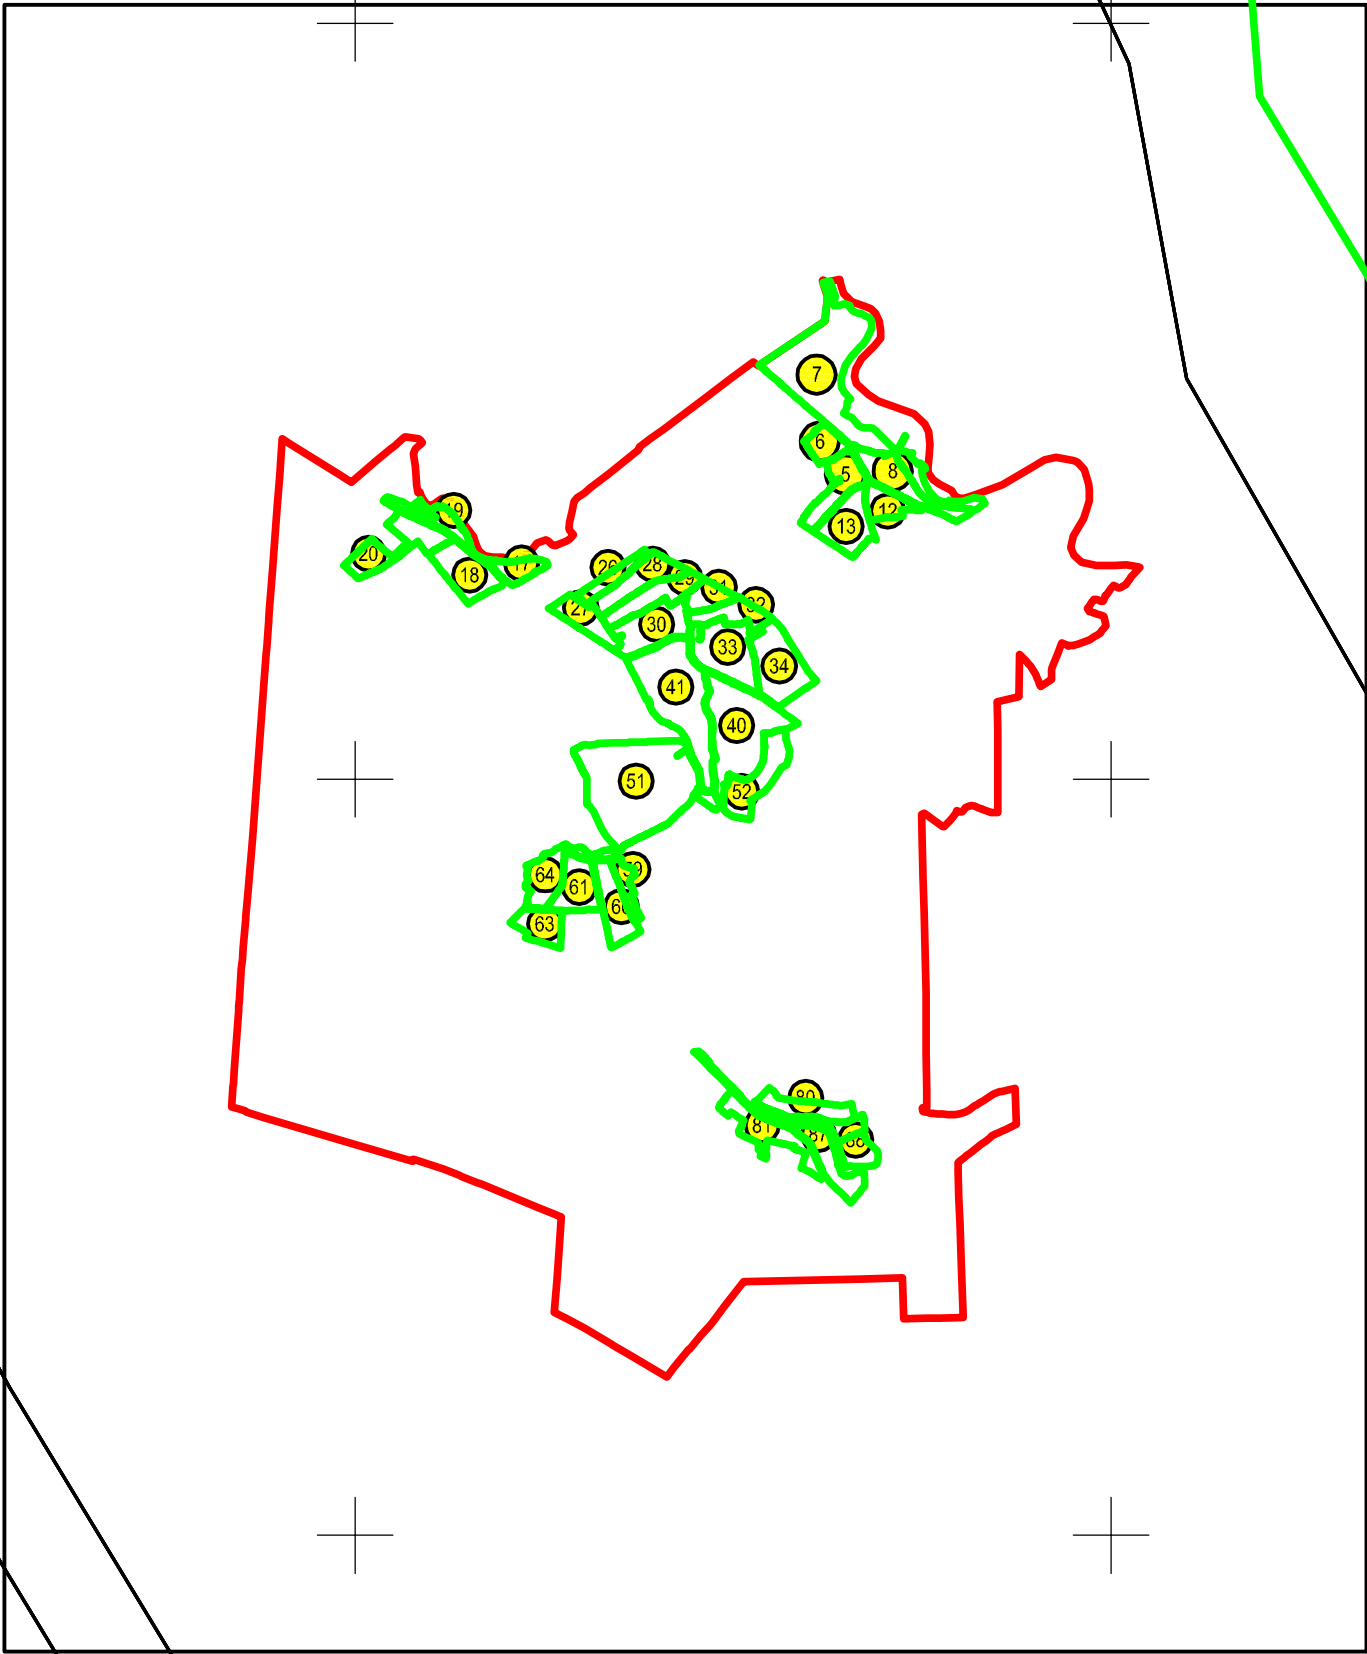

RAUL SIRET

RAUL SIRET

DRUMUL JUDEȚEAN DJ 204 D

SECTORUL CADASTRAL 4