




PLAN CADASTRAL  
JUDEȚUL VRANCEA, UAT VULTURU, SECTORUL CADASTRAL NR. 7  
Scara 1:1000  
Sistem de proiecție STEREO 1970

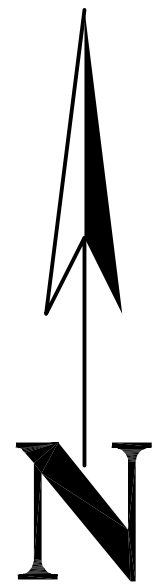

Schiță cu dispunerea sectorului:

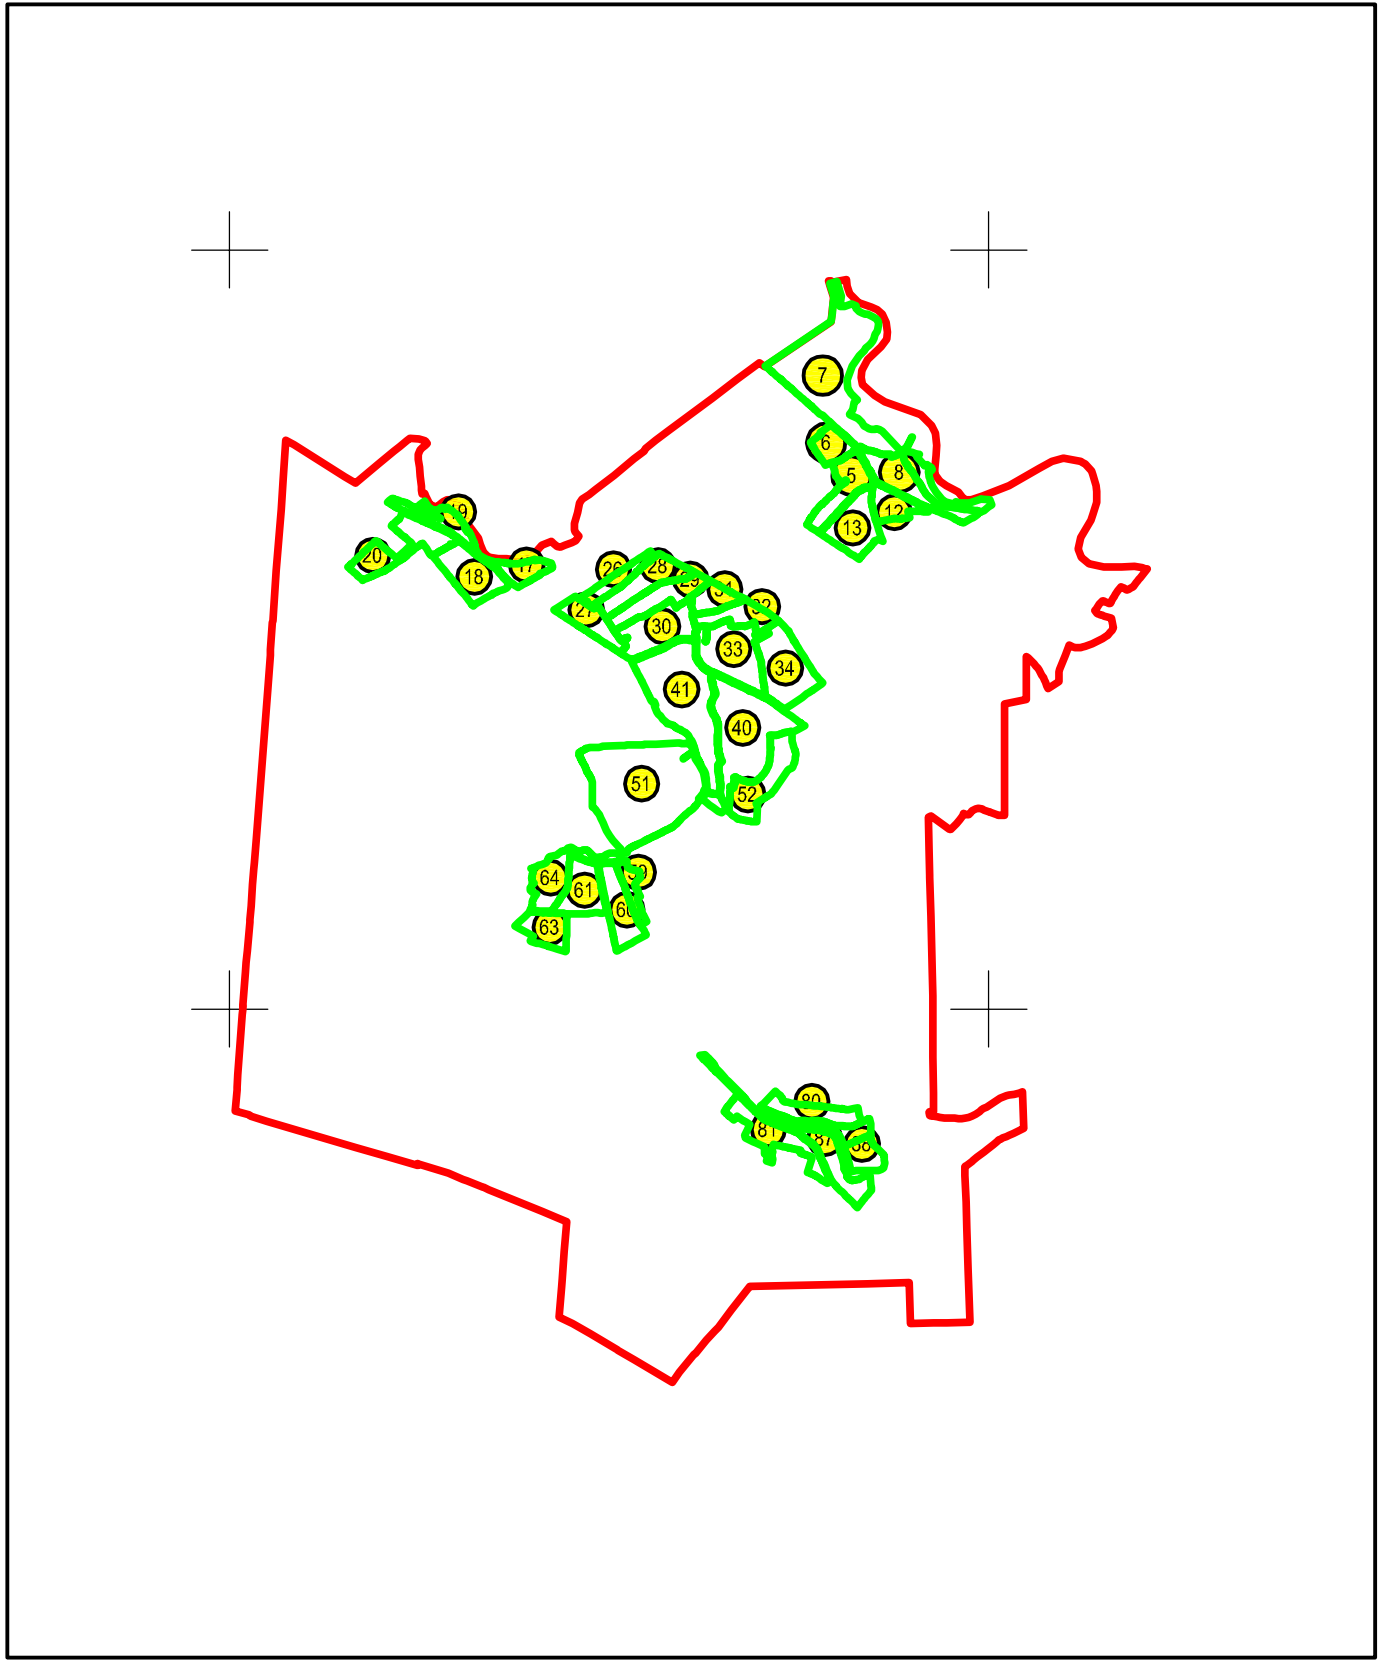

Schema de succedare a planșilor

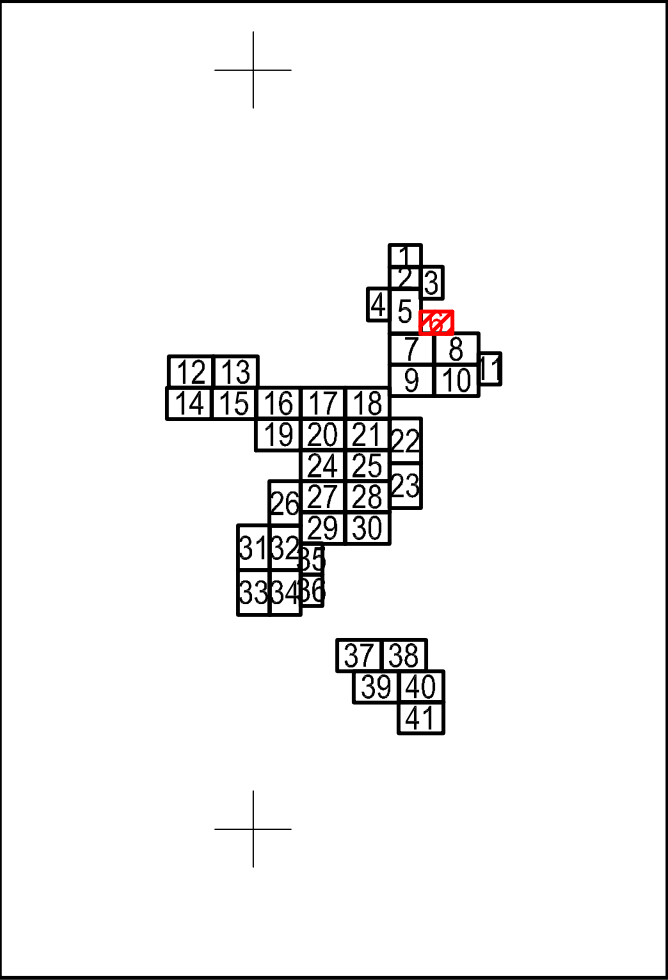

Legendă:

|      |                         |
|------|-------------------------|
|      | Limită sector cadastral |
|      | Număr sector cadastral  |
|      | Limită imobil           |
| 4045 | ID imobil               |
|      | Limită UAT              |
|      | Limită intravilan       |
|      | Limită construcții      |