PLAN CADASTRAL
U.A.T. MIRASLAU, JUDETUL ALBA

Sector 15

Scara 1:1000

Sistem de proiectie STEREO 70

COPIE SPRE PUBLICARE

PLANSA NR. 2

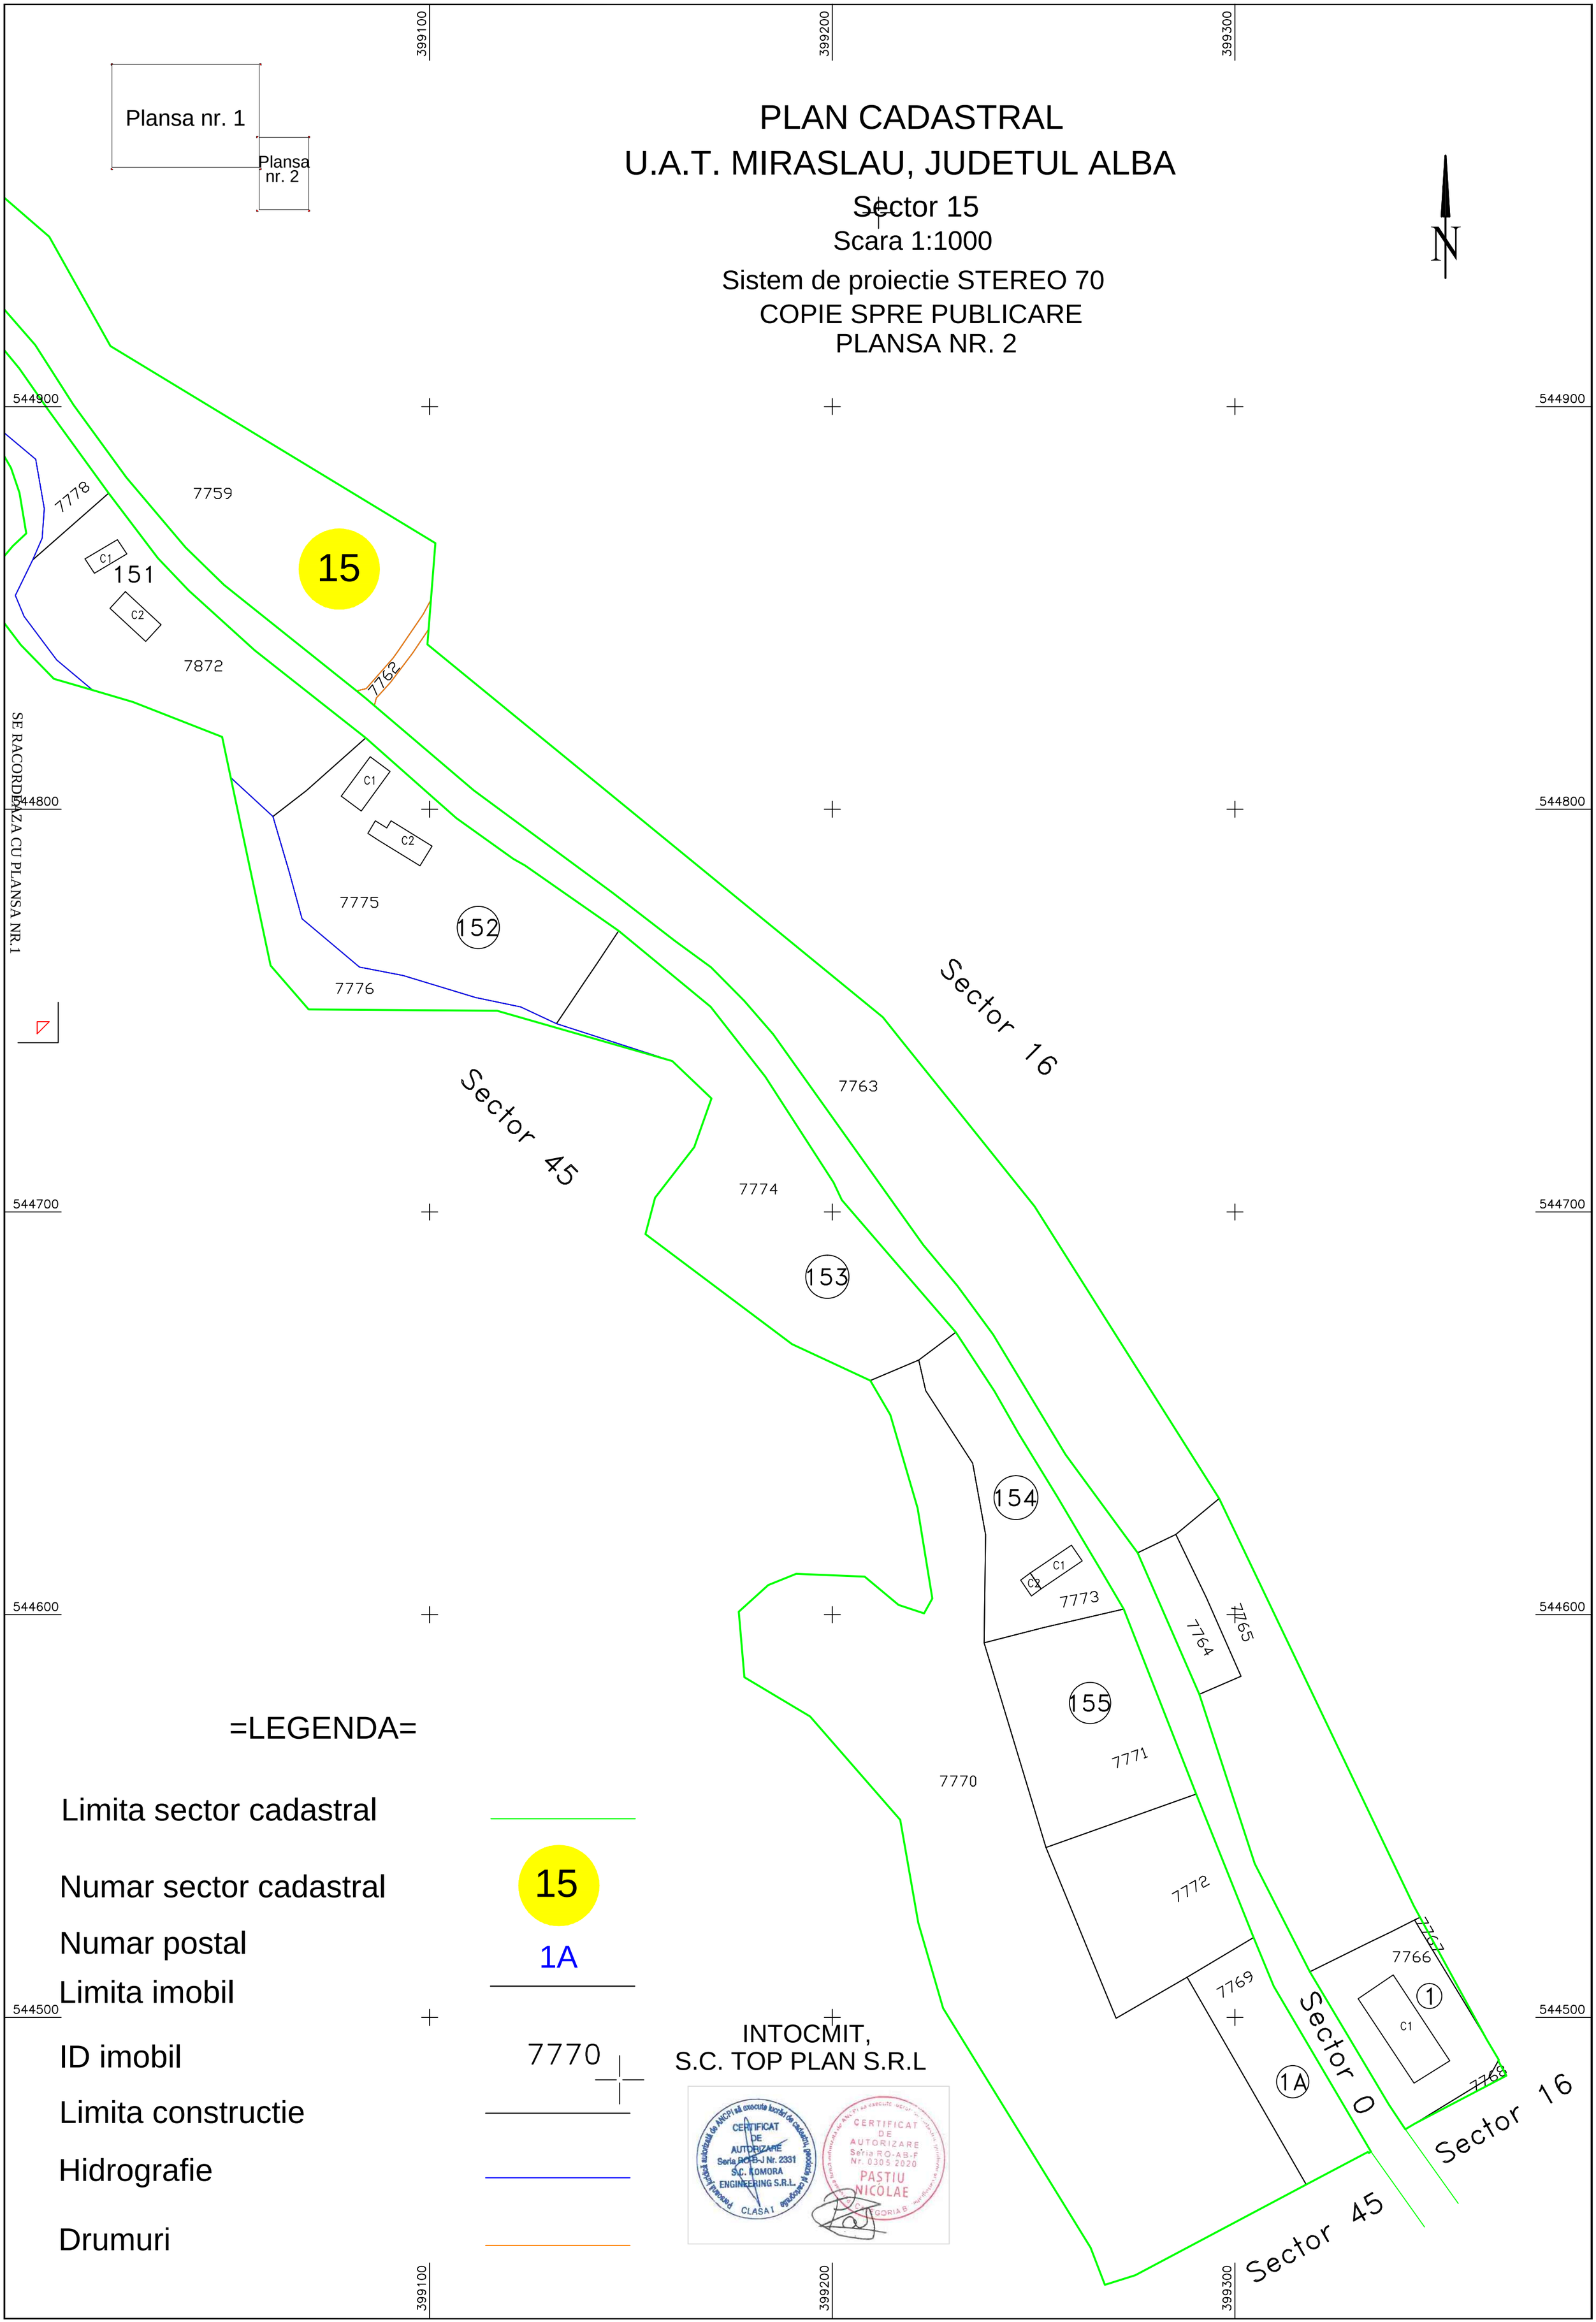

=LEGENDA=

Limita sector cadastral	
Numar sector cadastral	15
Numar postal	1A
Limita imobil	
ID imobil	7770
Limita constructie	
Hidrografie	
Drumuri	

INTOCMIT,
S.C. TOP PLAN S.R.L

CERTIFICAT DE AUTORIZARE Seria RO-J Nr. 2331 S.C. KOMORA ENGINEERING S.R.L. CLASA I

CERTIFICAT DE AUTORIZARE Seria RO-AB-F Nr. 0305 2020 PASTIU NICOLAE