



PLAN CADASTRAL
UAT LIPOVA, județul ARAD
Sectoare cadastrale nr.: 6, 8, 47
Scara 1:2000
Sistem de proiecție STEREO 70
Planșa 1/12

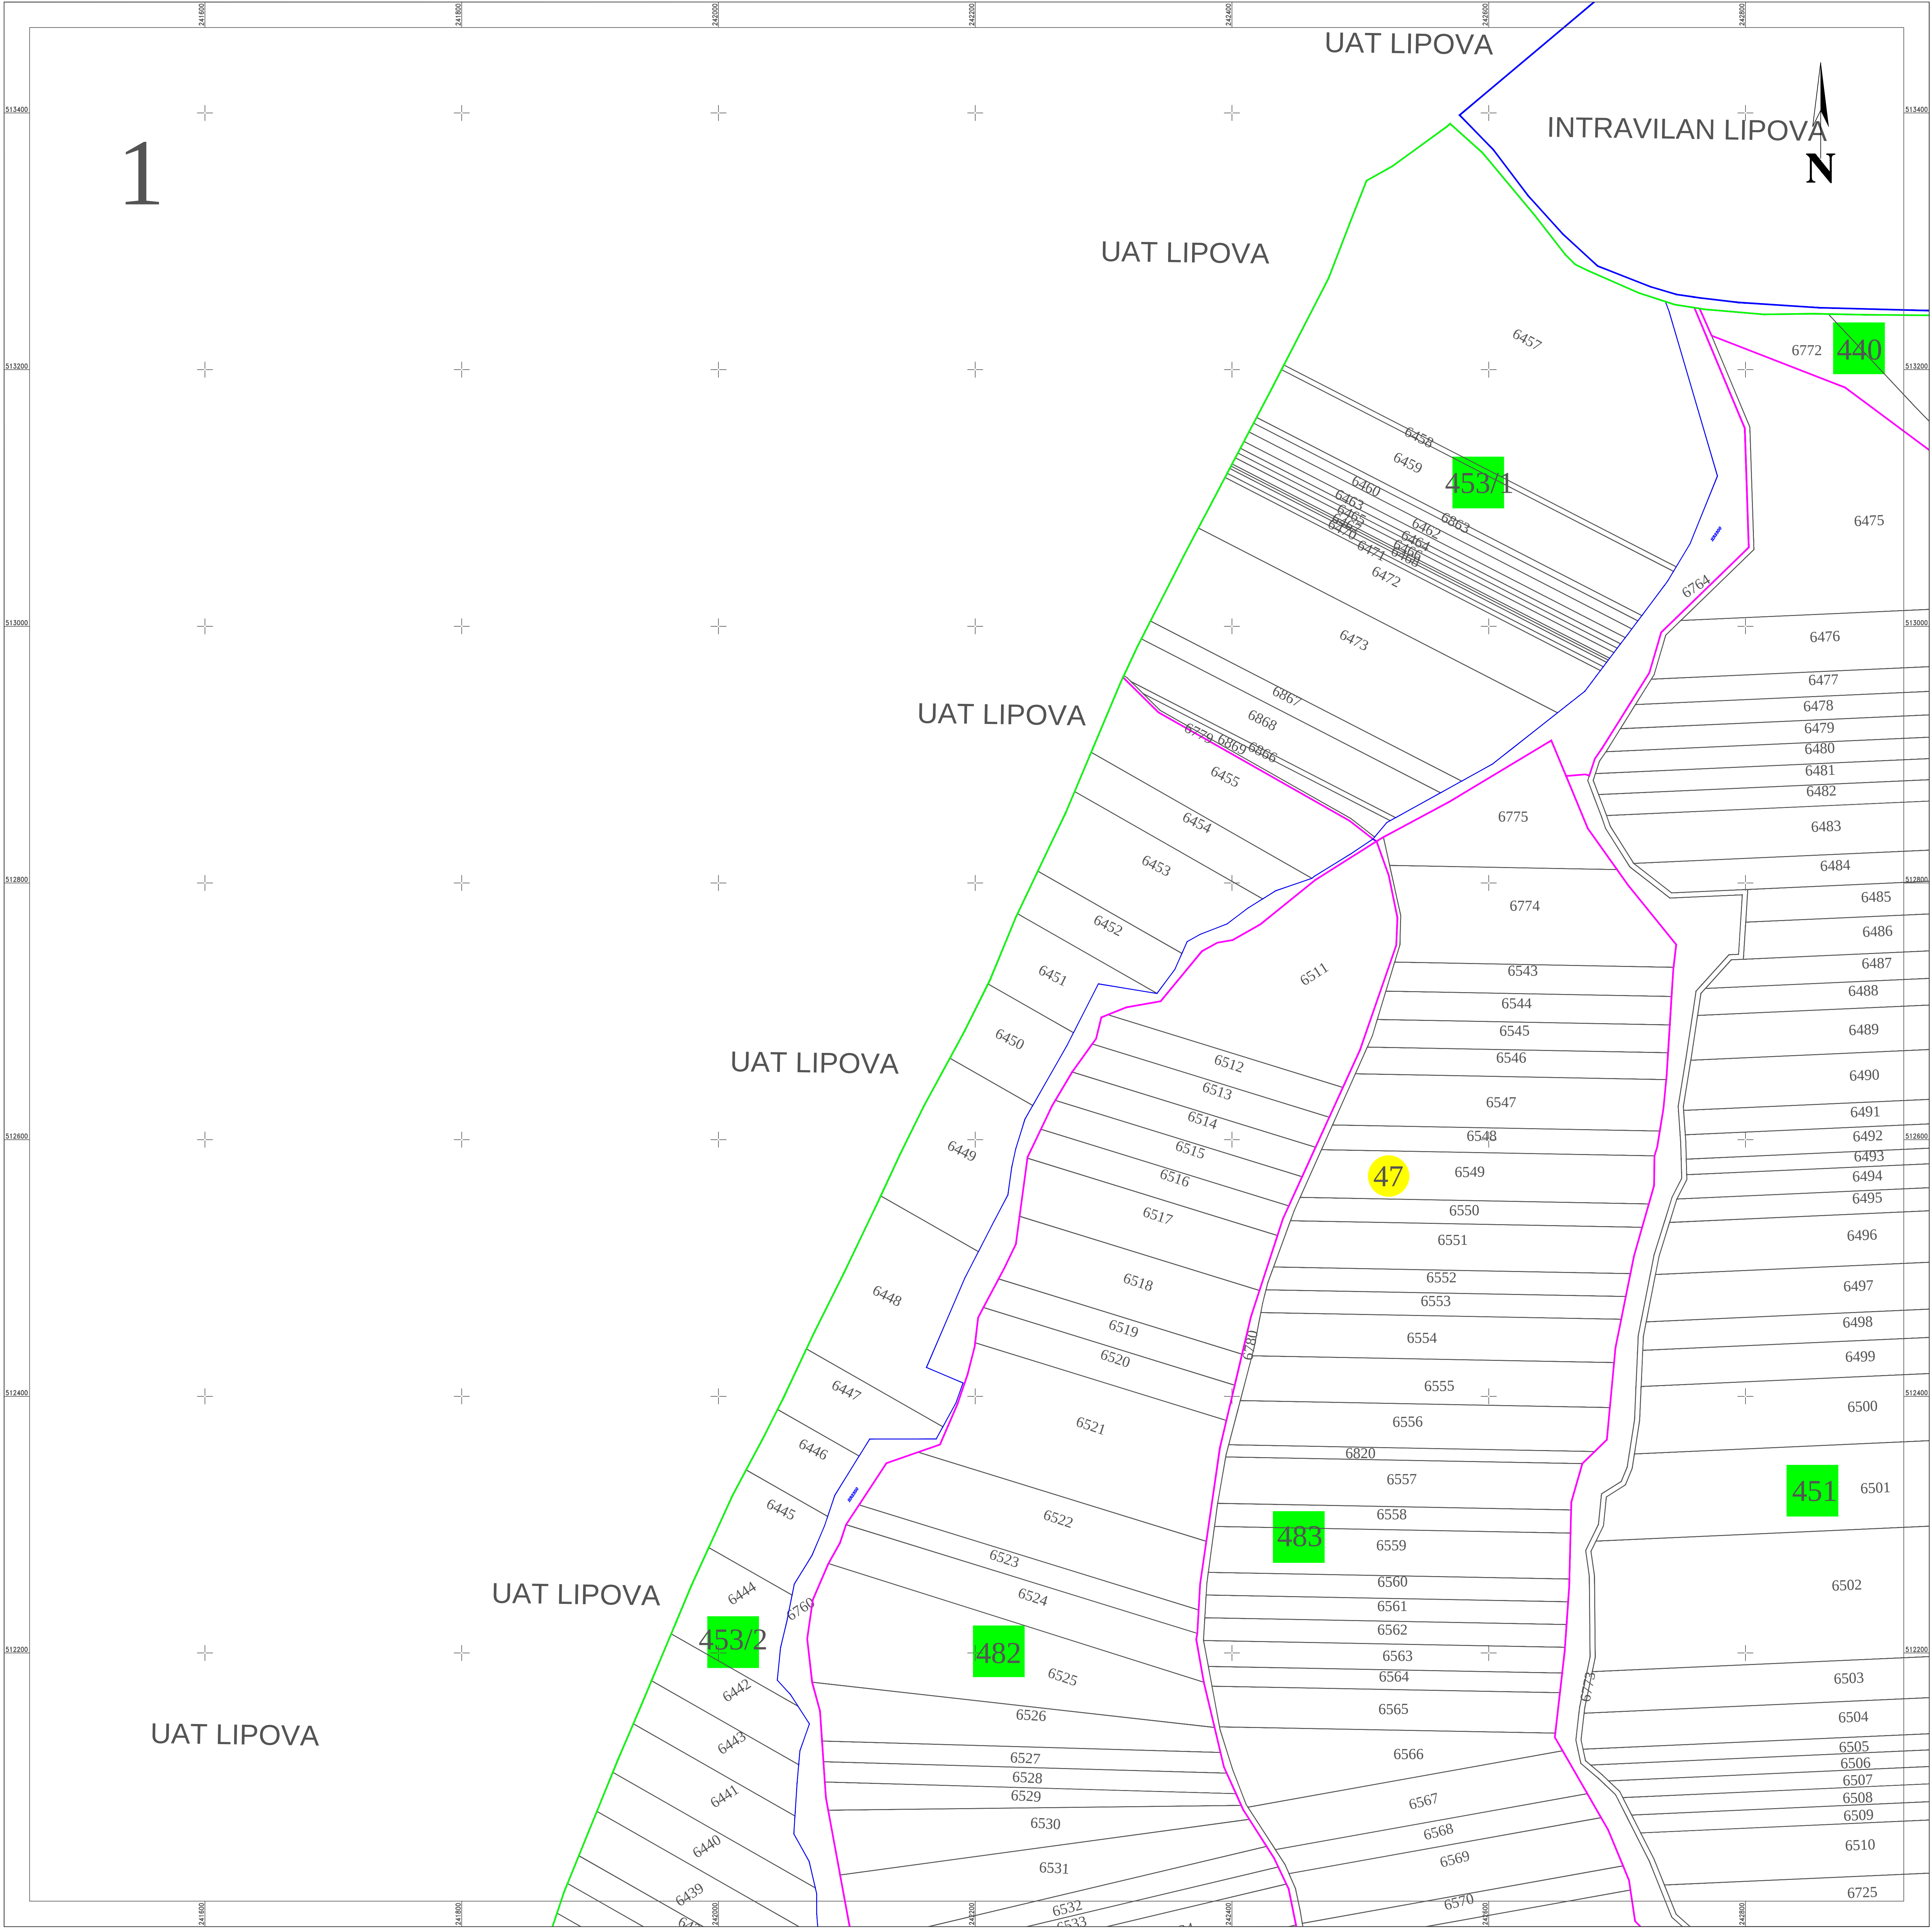

Schita dispunerii planșelor

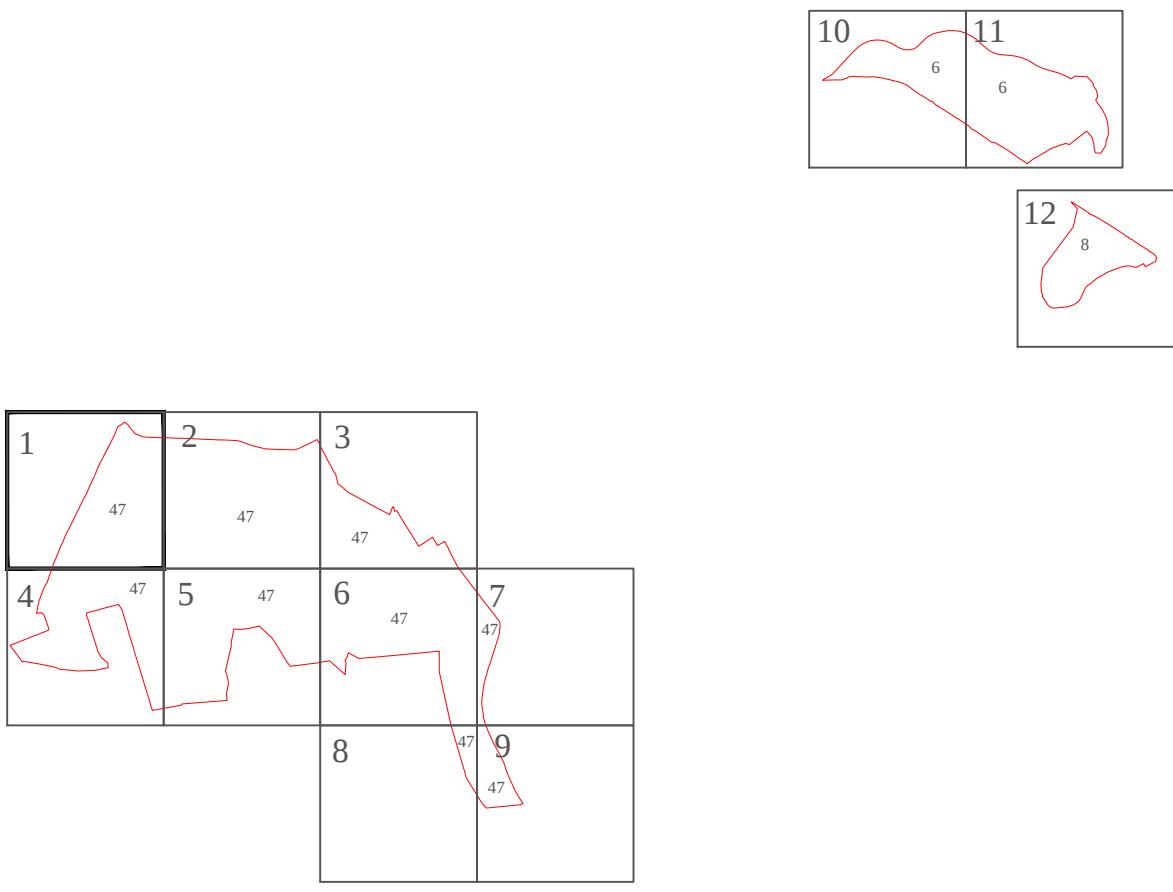

Spre publicare

LEGENDĂ

47	Număr sector cadastral		
ARAD	Județ		
LIPOVA	UAT		
UAT LIPOVA	Localități		
1:2000	Titlu		
PLAN CADASTRAL	Subtitluri, Sector cadastral		
Sector cadastral nr. 47	Scara		
1:2000	ID		
6525			

	Limita de județ
	Limita UAT
	Limita sectoarelor cadastrale
	Limita intravilan
	Limita imobil
	Limita construcțiilor cu caracter permanent

ANCPI

Servicii de înregistrare sistematică în Sistemul Integrat de Cadastru și Carte Funciară a imobilelor situate în UAT LIPOVA, jud. ARAD

S.C. ACADASTRU ONLINE CONSULT S.R.L.
Data MAI 2025