

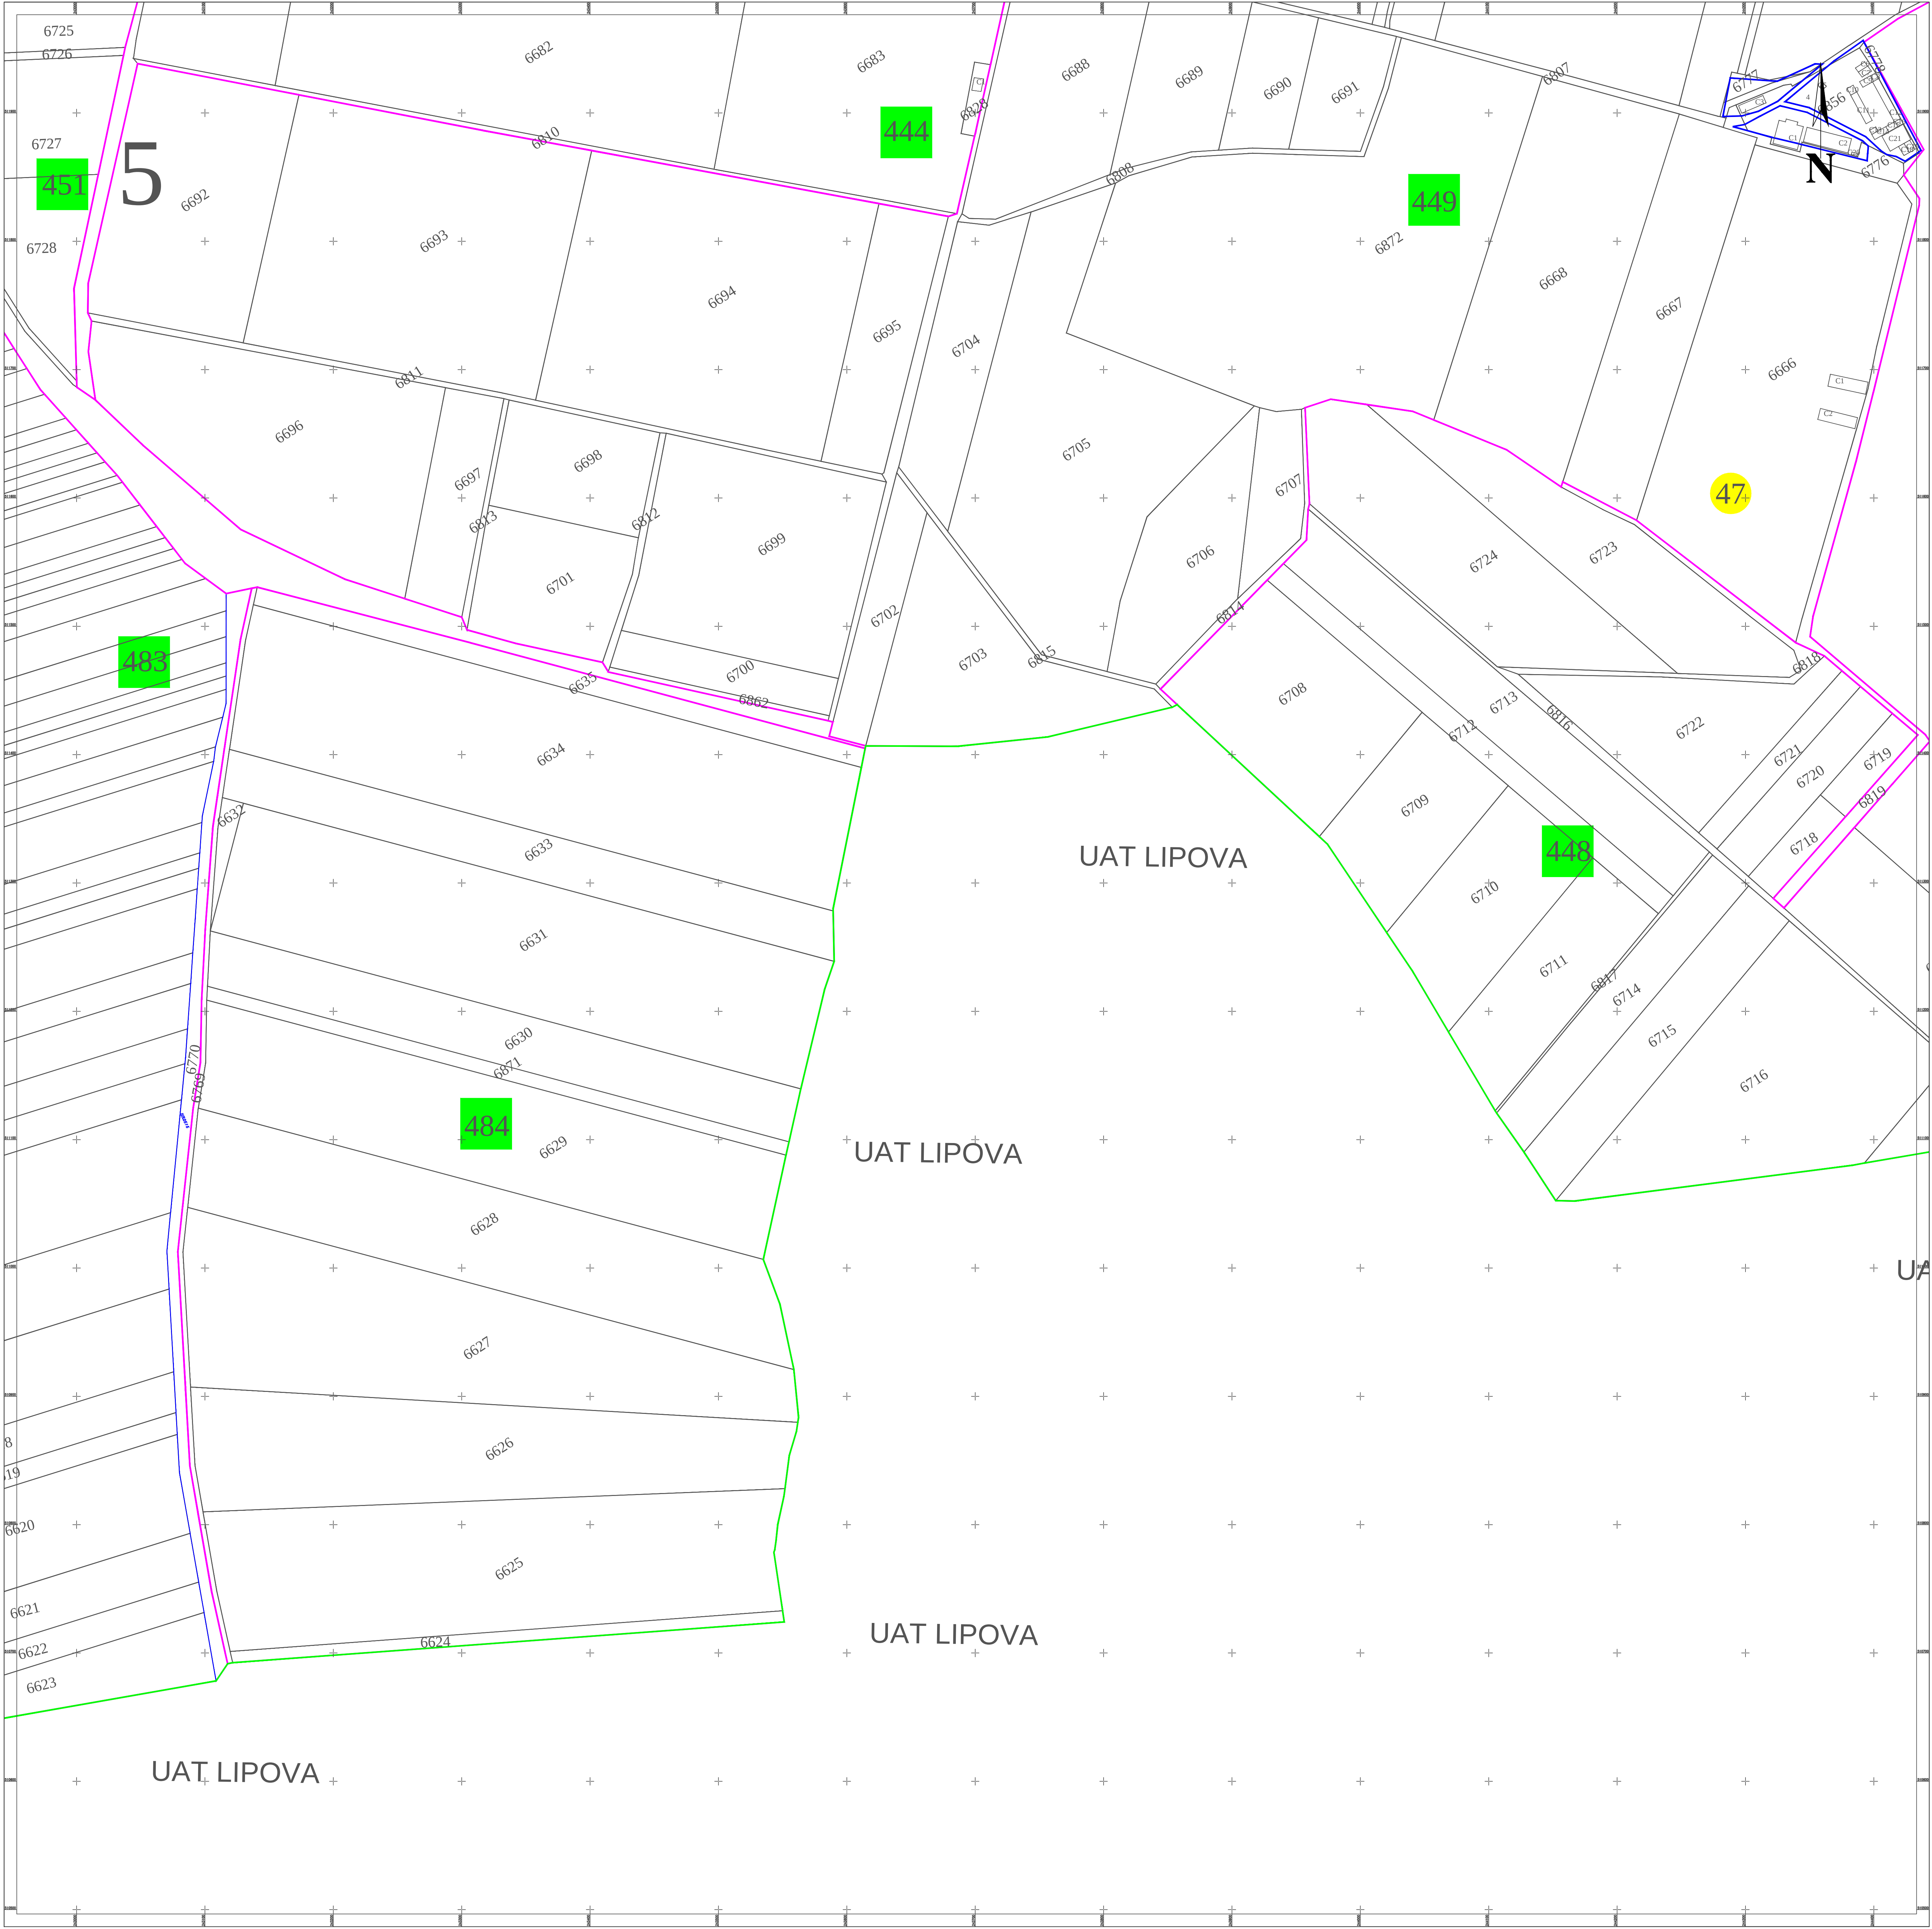


PLAN CADASTRAL
UAT LIPOVA, județul ARAD
Sectoare cadastrale nr.: 6, 8, 47

Scara 1:1000
Sistem de proiecție STEREO 70
Planșa 5/12

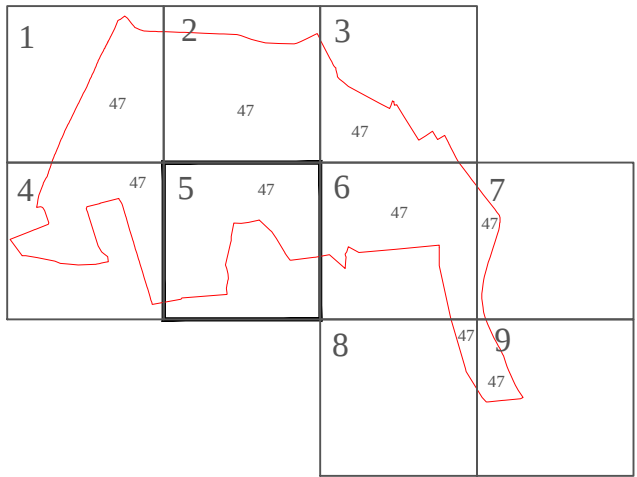

Schita dispunerii planselor

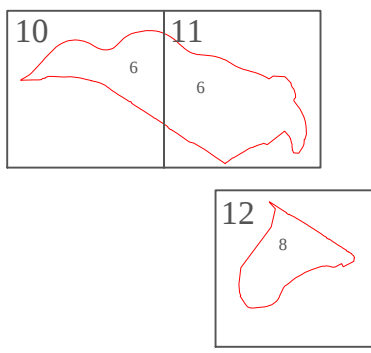

Spre publicare

LEGENDĂ

47	Număr sector cadastral
ARAD	Județ
LIPOVA	UAT
UAT LIPOVA	Localități
HR 2535	Titlu
PLAN CADASTRAL	Subtitluri, Sector cadastral
Sector cadastral nr. 47	Scara
1:1000	ID
6627	

	Limita de județ
	Limita UAT
	Limita sectoarelor cadastrale
	Limita intravilan
	Limita imobil
	Limita construcțiilor cu caracter permanent

ANCPI
Servicii de înregistrare sistematică în Sistemul Integrat de Cadastru si Carte Funciară a imobilelor situate în UAT LIPOVA, jud. ARAD
S.C. ACADASTRU ONLINE CONSULT S.R.L. Data MAI 2025