

PLAN CADASTRAL


UAT LIPOVA, județul ARAD

Sectoare cadastrale nr.: 6, 8, 47



Scara 1:1000

Sistem de proiecție STEREO 70

Planșa 6/12

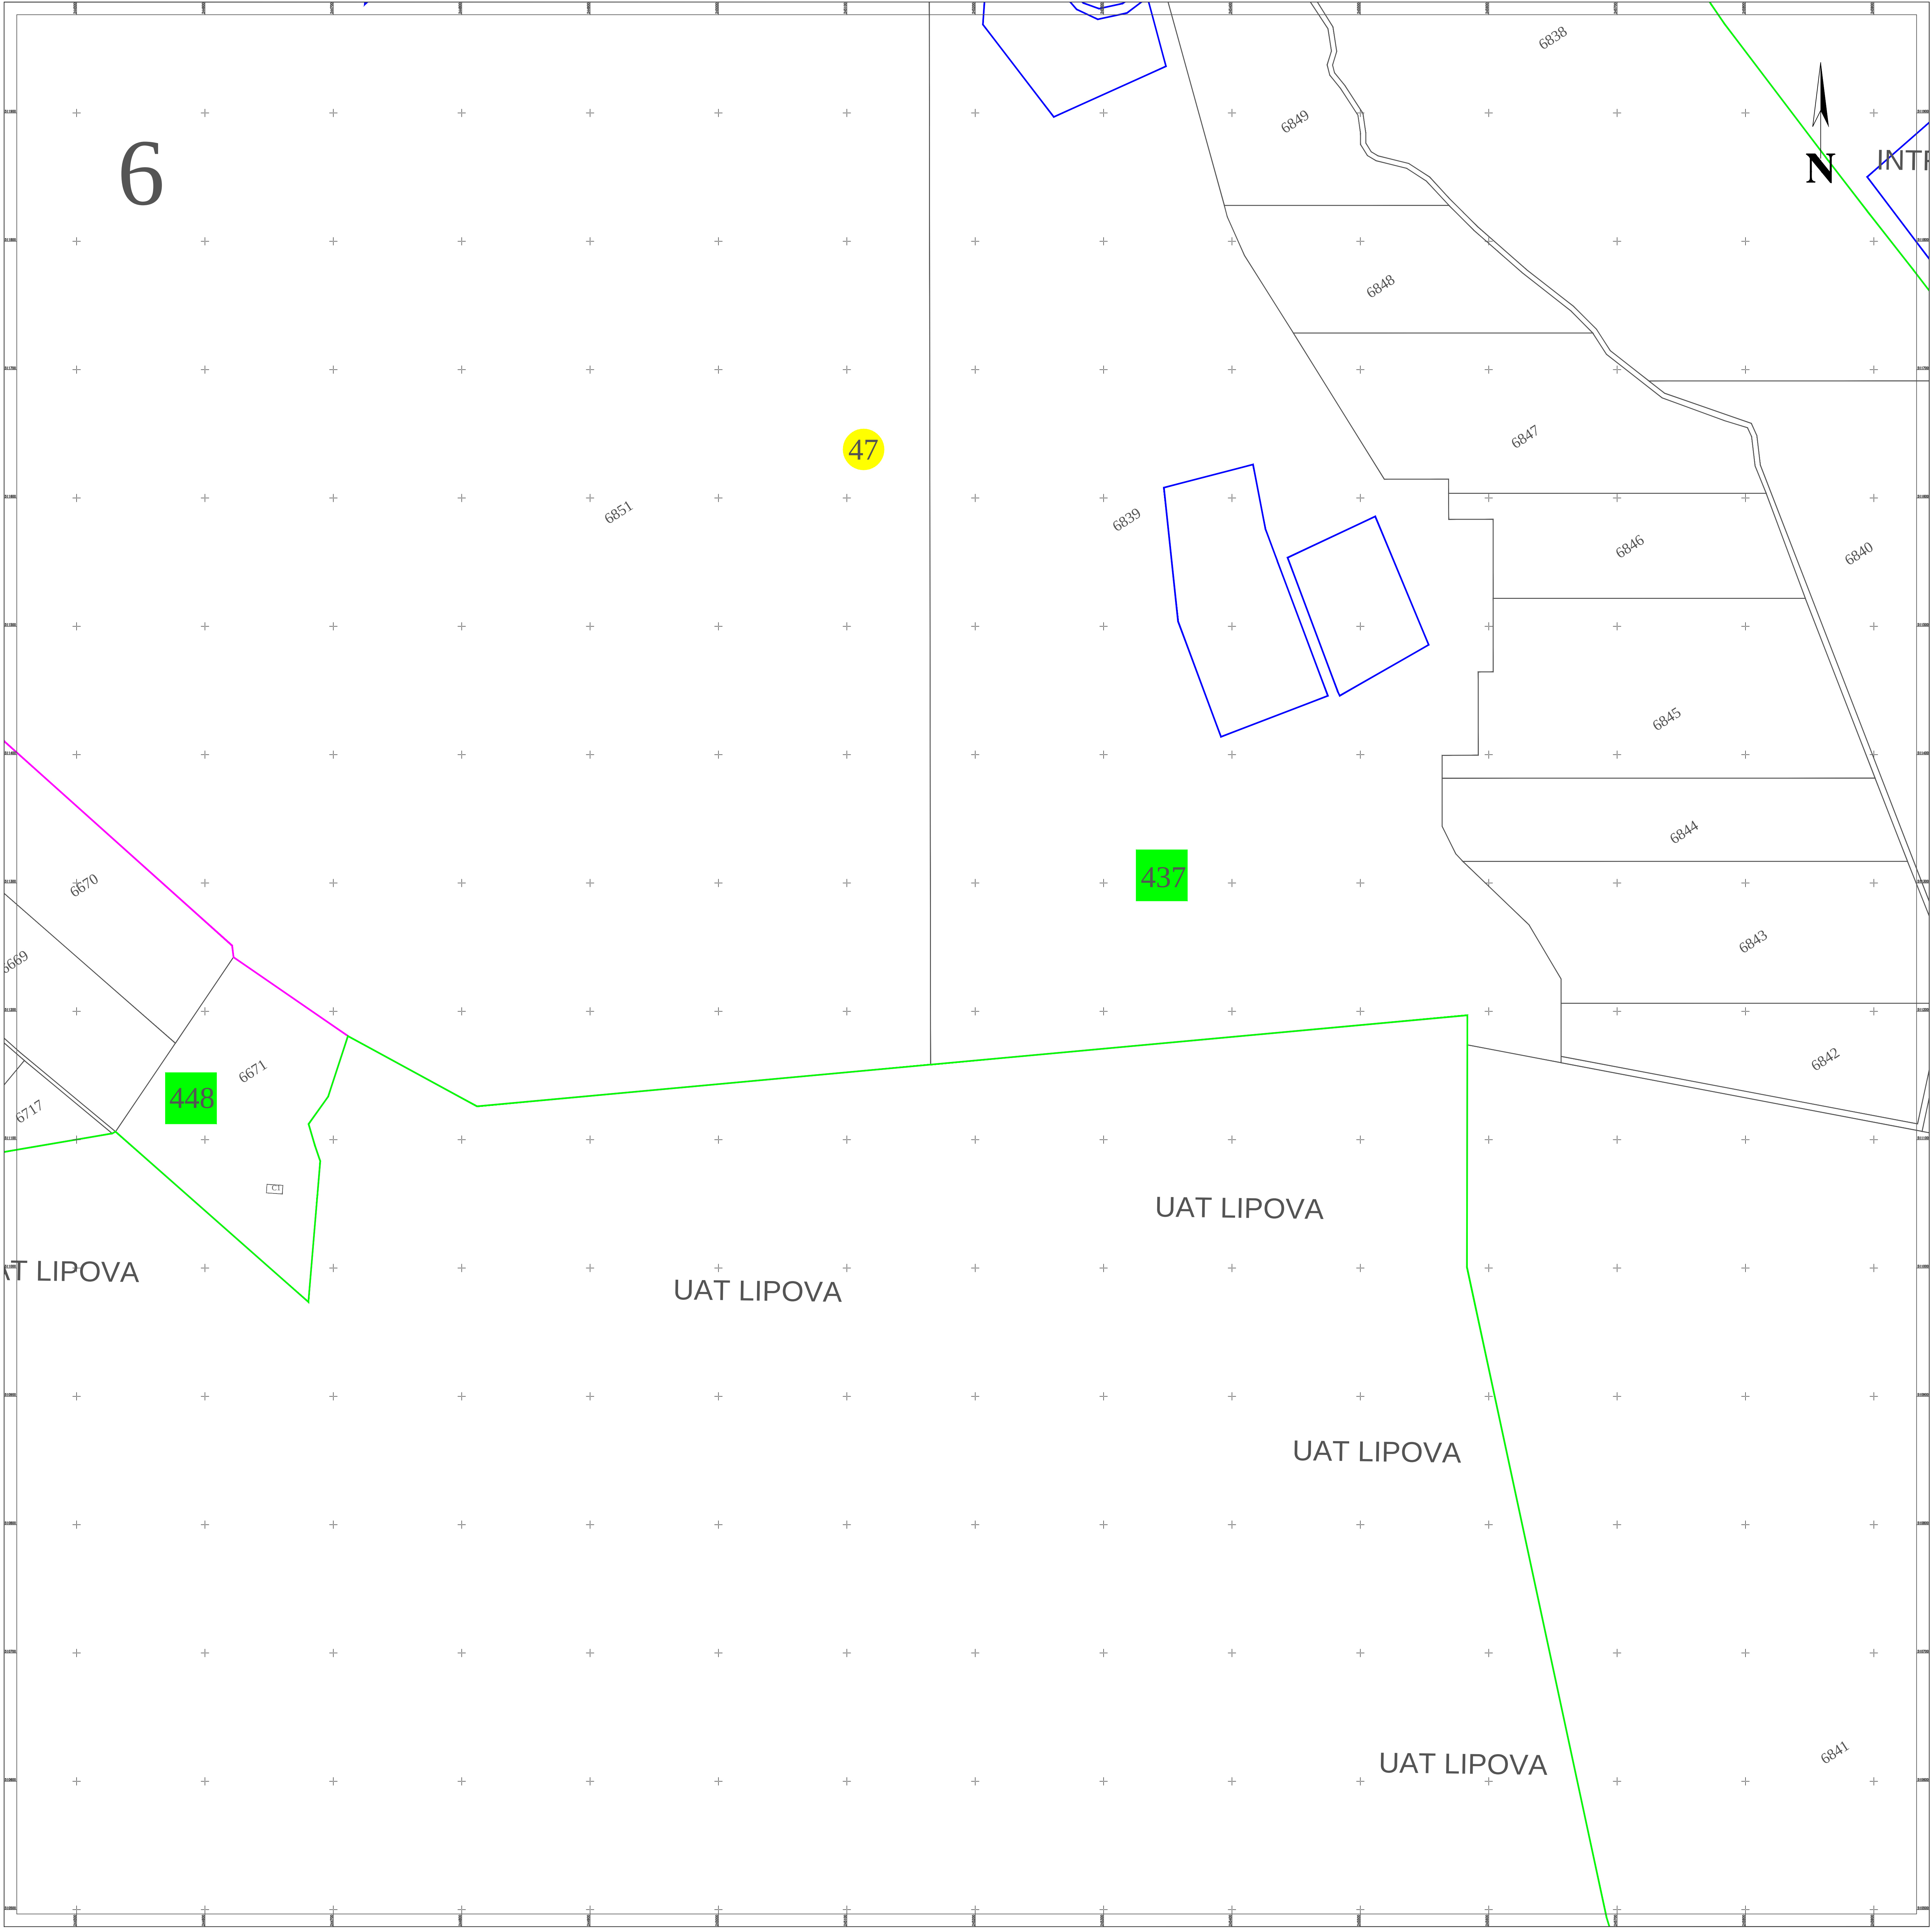

Schita dispunerii planselor

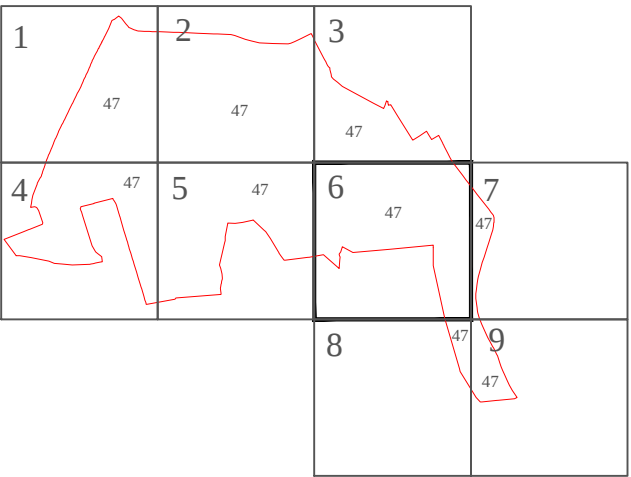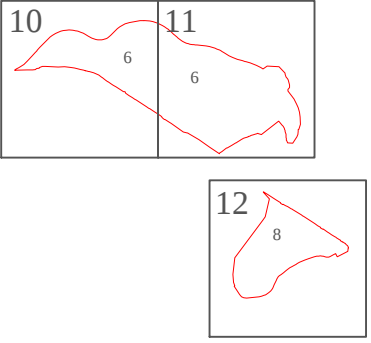

Spre publicare

ANCPI

Servicii de înregistrare sistematică în
Sistemul Integrat de Cadastru și Carte
Funciară a imobilelor situate în UAT
LIPOVA,
jud. ARAD

S.C. ACADASTRU ONLINE CONSULT S.R.L.

Data
MAI
2025

LEGENDĂ

47	Număr sector cadastral
ARAD	Județ
LIPOVA	UAT
UAT LIPOVA	Localități
HR 2532	Titlu
Sector cadastral nr. 47	Subtitluri, Sector cadastral
1:1000	Scara
6839	ID

	Limita de județ
	Limita UAT
	Limita sectoarelor cadastrale
	Limita intravilan
	Limita imobil
	Limita construcțiilor cu caracter permanent