



PLAN CADASTRAL
UAT LIPOVA, județul ARAD
Sectoare cadastrale nr.: 6, 8, 47
Scara 1:2000
Sistem de proiecție STEREO 70
Planșa 9/12

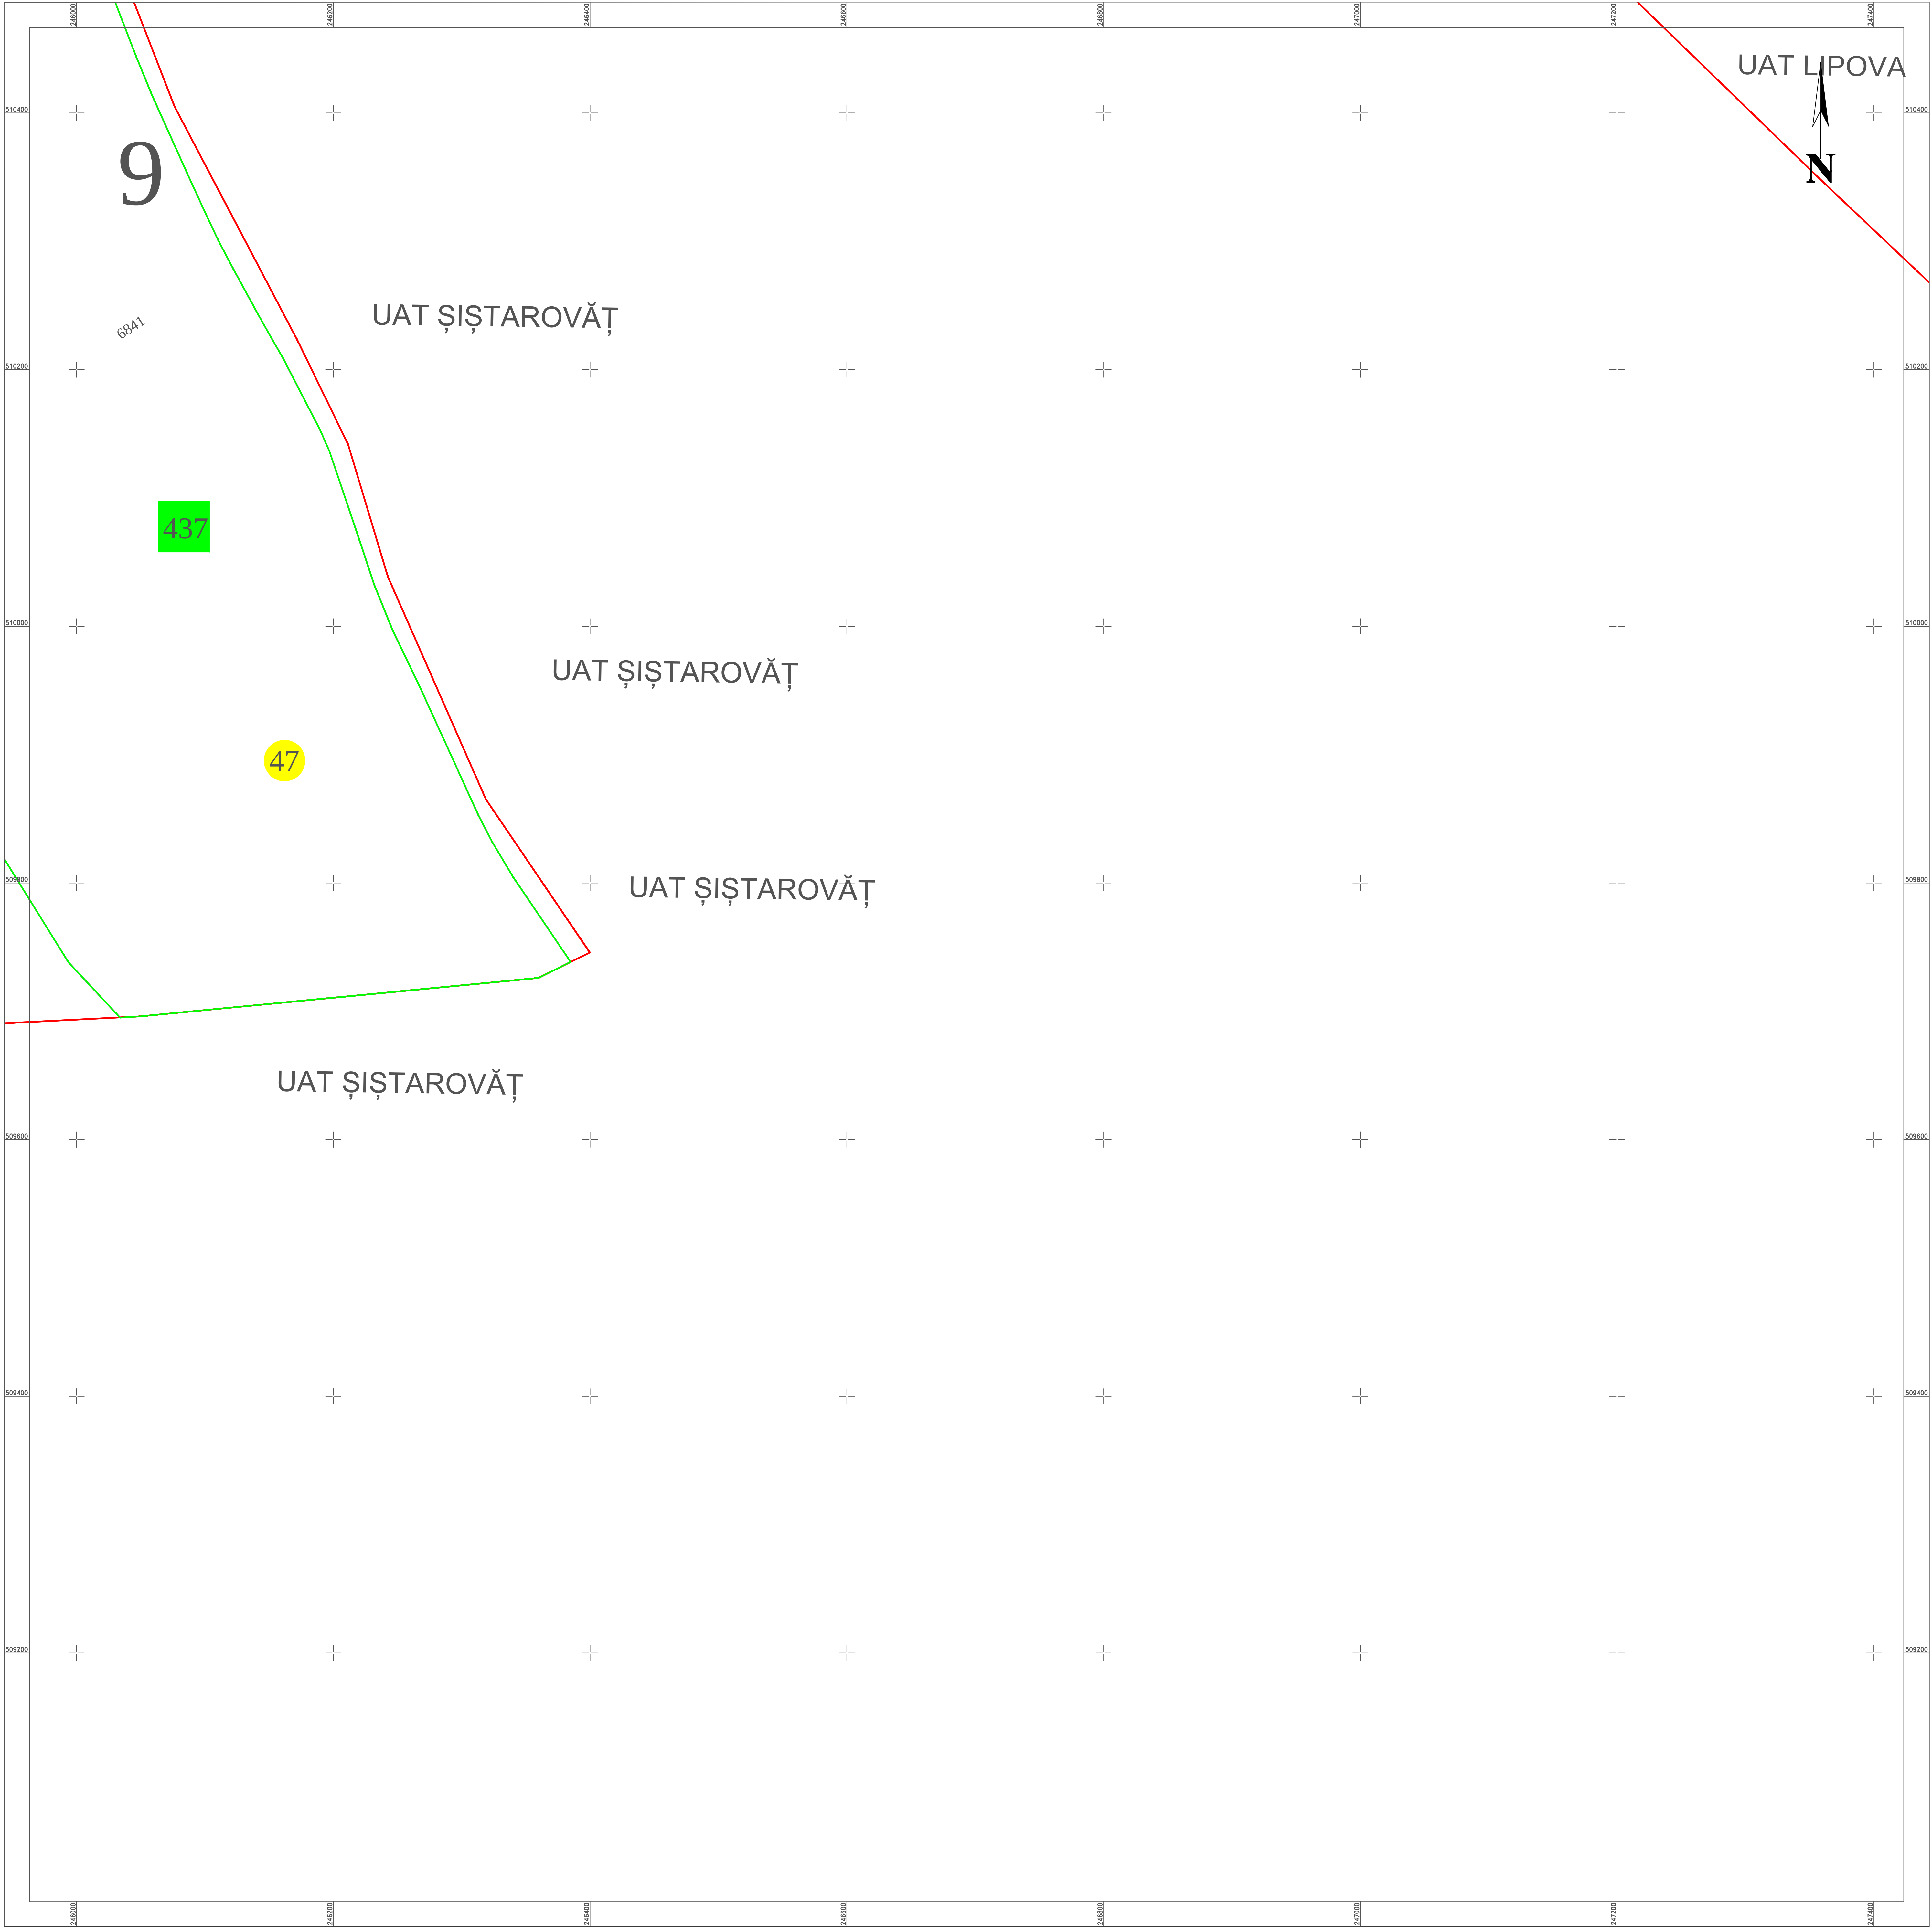

Schita dispunerii planselor

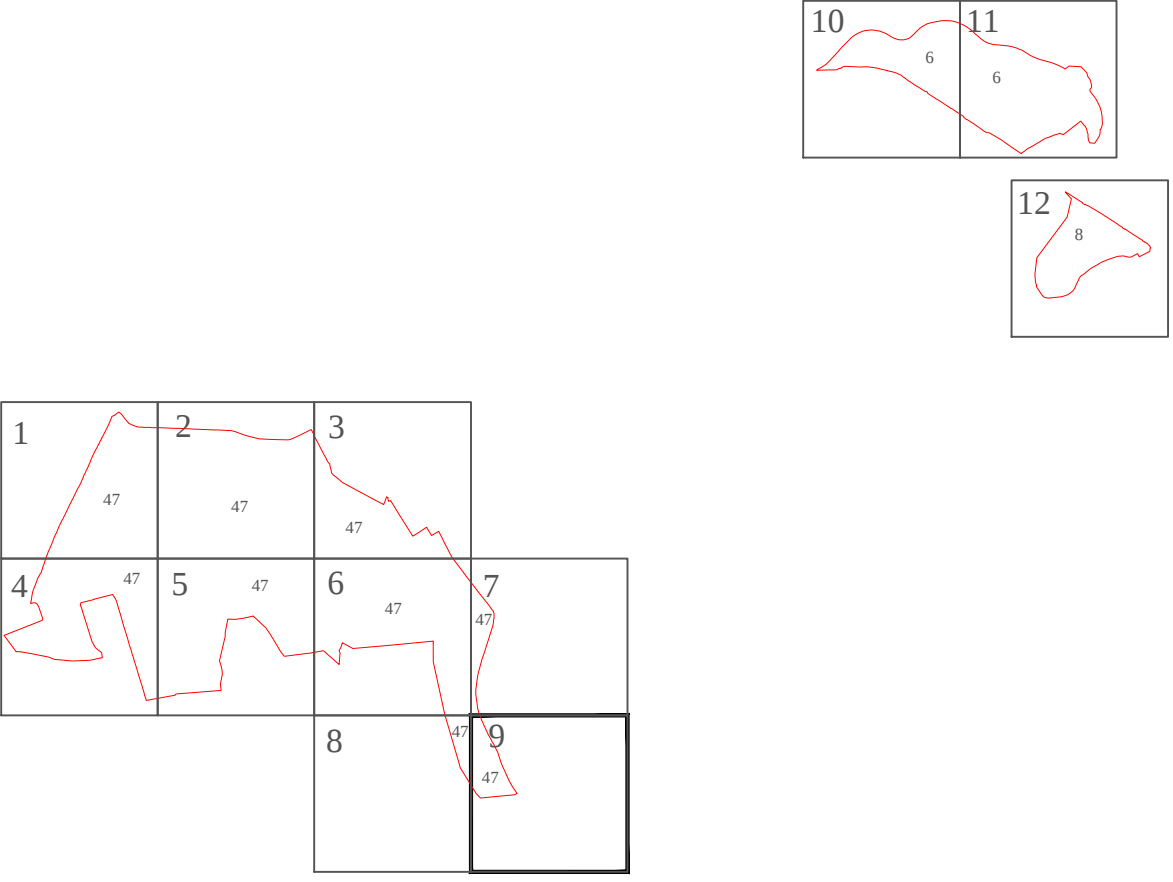

Spre publicare

LEGENDĂ

47	Număr sector cadastral
ARAD	Județ
LIPOVA	UAT
UAT LIPOVA	Localități
6841	Titlu
PLAN CADASTRAL	Subtitluri, Sector cadastral
Sector cadastral nr. 47	Scara
1:2000	ID
6841	

—	Limita de județ
—	Limita UAT
—	Limita sectoarelor cadastrale
—	Limita intravilan
—	Limita imobil
—	Limita construcțiilor cu caracter permanent

ANCPI

Servicii de înregistrare sistematică în Sistemul Integrat de Cadastru și Carte Funciară a imobilelor situate în UAT LIPOVA, jud. ARAD

S.C. ACADASTRU ONLINE CONSULT S.R.L.
Data MAI 2025